

**Greffé du Tribunal de Commerce de Bordeaux**

PALAIS DE LA BOURSE  
CS 51474  
33064 BORDEAUX CEDEX

N° de gestion 2020B03835

Code de vérification : XKcNMU9On4  
<https://www.infogreffe.fr/contrôle>



*Extrait Kbis*

**EXTRAIT D'IMMATRICULATION PRINCIPALE AU REGISTRE DU COMMERCE ET DES SOCIÉTÉS**  
à jour au 27 février 2022

**IDENTIFICATION DE LA PERSONNE MORALE**

<i>Immatriculation au RCS, numéro</i>	823 512 991 R.C.S. Bordeaux
<i>Date d'immatriculation</i>	18/08/2020
<i>Transfert du</i>	R.C.S. de Saint-Pierre de la Réunion en date du 07/07/2020
<i>Date d'immatriculation d'origine</i>	17/11/2016
<i>Dénomination ou raison sociale</i>	<b>AEDES ENERGIES</b>
<i>Forme juridique</i>	Société par actions simplifiée
<i>Capital social</i>	100 000,00 Euros
<i>Adresse du siège</i>	27 Avenue des Mondaults Bordeaux Rive Droite 33270 Floirac
<i>Activités principales</i>	Prestations d'études, conseils et assistance dans le domaine des énergies renouvelables. Développement, réalisation, et exploitation de tout équipement productif d'énergie renouvelable. Production, stockage et commercialisation d'énergies renouvelables.
<i>Durée de la personne morale</i>	Jusqu'au 16/11/2115
<i>Date de clôture de l'exercice social</i>	31 décembre
<i>Date de clôture du 1er exercice social</i>	31/12/2017

**GESTION, DIRECTION, ADMINISTRATION, CONTRÔLE, ASSOCIÉS OU MEMBRES**

**Président**

<i>Nom, prénoms</i>	GUIROUS Thomas
<i>Date et lieu de naissance</i>	Le 16/08/1977 à Tizi Hibel (ALGERIE)
<i>Nationalité</i>	Française
<i>Domicile personnel</i>	9 le Pont Saint-Jean 33420 Tizac-de-Curton

**Directeur général**

<i>Nom, prénoms</i>	GUIROUS Aghiles, Boudjema
<i>Date et lieu de naissance</i>	Le 26/09/1987 à TIZI HIBEL (ALGERIE)
<i>Nationalité</i>	Française
<i>Domicile personnel</i>	2 Rue des Étangs 02800 Courbes

**RENSEIGNEMENTS RELATIFS A L'ACTIVITE ET A L'ETABLISSEMENT PRINCIPAL**

<i>Adresse de l'établissement</i>	27 Avenue des Mondaults Bordeaux Rive Droite 33270 Floirac
<i>Activité(s) exercée(s)</i>	Prestations d'études, conseils et assistance dans le domaine des énergies renouvelables. Développement, réalisation, et exploitation de tout équipement productif d'énergie renouvelable. Production, stockage et commercialisation d'énergies renouvelables.
<i>Date de commencement d'activité</i>	01/12/2016
<i>Origine du fonds ou de l'activité</i>	Création

R.C.S. Bordeaux - 28/02/2022 - 10:07:17

page 1/2

**Greffé du Tribunal de Commerce de Bordeaux**

PALAIS DE LA BOURSE  
CS 51474  
33064 BORDEAUX CEDEX

N° de gestion 2020B03835

*Mode d'exploitation* Exploitation directe

Le Greffier



FIN DE L'EXTRAIT

**Greffé du Tribunal de Commerce de Bordeaux**

PALAIS DE LA BOURSE  
CS 51474  
33064 BORDEAUX CEDEX

N° de gestion 2022B05145

Code de vérification : nzyzT43GG9  
<https://www.infogreffe.fr/contrôle>



*Extrait Kbis*

**EXTRAIT D'IMMATRICULATION PRINCIPALE AU REGISTRE DU COMMERCE ET DES SOCIÉTÉS**  
à jour au 5 décembre 2022

**IDENTIFICATION DE LA PERSONNE MORALE**

<i>Immatriculation au RCS, numéro</i>	918 003 724 R.C.S. Bordeaux
<i>Date d'immatriculation</i>	01/08/2022
<i>Dénomination ou raison sociale</i>	<b>AEDES PVSOL 22 - 049</b>
<i>Forme juridique</i>	Société par actions simplifiée (Société à associé unique)
<i>Capital social</i>	100,00 Euros
<i>Adresse du siège</i>	27 Avenue des Mondaults 33270 Floirac
<i>Activités principales</i>	Le développement, la réalisation, la construction et l'exploitation de tout équipement de production d'énergie renouvelable, et en particulier d'énergie photovoltaïque.
<i>Durée de la personne morale</i>	Jusqu'au 01/08/2121
<i>Date de clôture de l'exercice social</i>	31 décembre
<i>Date de clôture du 1er exercice social</i>	31/12/2022

**GESTION, DIRECTION, ADMINISTRATION, CONTRÔLE, ASSOCIÉS OU MEMBRES**

**Président**

<i>Dénomination</i>	Aedes PVSOL 22
<i>Forme juridique</i>	Société par actions simplifiée (Société à associé unique)
<i>Adresse</i>	Bordeaux Rive Droite 27 Avenue des Mondaults 33270 Floirac
<i>Immatriculation au RCS, numéro</i>	914 355 565 RCS Bordeaux

**RENSEIGNEMENTS RELATIFS A L'ACTIVITE ET A L'ETABLISSEMENT PRINCIPAL**

<i>Adresse de l'établissement</i>	27 Avenue des Mondaults 33270 Floirac
<i>Activité(s) exercée(s)</i>	Le développement, la réalisation, la construction et l'exploitation de tout équipement de production d'énergie renouvelable, et en particulier d'énergie photovoltaïque.
<i>Date de commencement d'activité</i>	21/07/2022
<i>Origine du fonds ou de l'activité</i>	Création
<i>Mode d'exploitation</i>	Exploitation directe

Le Greffier



FIN DE L'EXTRAIT

R.C.S. Bordeaux - 06/12/2022 - 14:54:19

page 1/1

**Contenu**

- Tableau récapitulatif du foncier concerné par le projet
- Tableau récapitulatif du poste de livraison électrique et des postes de transformation

# TABLEAUX RÉCAPITULATIFS

**Architecte**

**I'M IN ARCHITECTURE**  
2 rue d'Auteuil 75016 PARIS  
06 71 15 45 63 // im.in.archi@gmx.com  
SAS au capital de 16500€  
533 863 940 R.C.S. PARIS

**Maitre d'ouvrage**  
**AEDES ENERGIES**



**Adresse de Correspondance :**  
**AEDES ENERGIES**  
221 Avenue Pasteur 33270 Floirac

Tableau récapitulatif du foncier concerné par la centrale photovoltaïque

	Section de Parcelle	Parcelle d'implantation	Surface parcelle (m <sup>2</sup> )	Adresse Lieu-Dit	Code postal
Structures photovoltaïques	C	904	103 870	LES QUEUDRES	58490

Tableau récapitulatif du poste de livraison et des postes de transformation

	Section de Parcelle	Parcelle d'implantation	Surface parcelle (m <sup>2</sup> )	Surface de plancher des constructions (m <sup>2</sup> )	Dimension construction L x l x h (m)	Altimétrie ( m NGF )	Adresse Lieu-Dit	Code postal
Poste de livraison	C	904	1 765	27,23	9,26 x 2,94 x 3,35	226,00	LES QUEUDRES	58 490
Poste de transformation 1				14,79	6,06 x 2,44 x 2,59	232,00		
Poste de transformation 2				14,79		228,50		
<b>TOTAL</b>				<b>56,81</b>				

**Contenu**

- Localisation générale du projet
- Vue aérienne
- Plan cadastral du foncier concerné par le projet

## PC1- PLANS DE SITUATION DU TERRAIN

**Architecte**

**I'M IN ARCHITECTURE**  
2 rue d'Auteuil 75016 PARIS  
06 71 15 45 63 // im.in.archi@gmx.com  
SAS au capital de 16500€  
533 863 940 R.C.S. PARIS

**Maitre d'ouvrage**  
**AEDES ENERGIES**




**Adresse de Correspondance :**  
**AEDES ENERGIES**  
221 Avenue Pasteur 33270 Floirac

LOCALISATION GÉNÉRALE DU PROJET

Légende

Localisation de la Centrale photovoltaïque

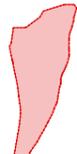

Localisation du projet



Echelle 1/25000 au format A3



Architecte


I'M IN ARCHITECTURE

2 rue d'Auteuil 75016 PARIS  
06 71 15 45 63 // im.in.archi@gmx.com  
SAS au capital de 16500€  
533 863 940 R.C.S. PARIS

Maitre d'ouvrage  
AEDES ENERGIES



Adresse de Correspondance :  
AEDES ENERGIES  
221 Avenue Pasteur 33270 Floirac

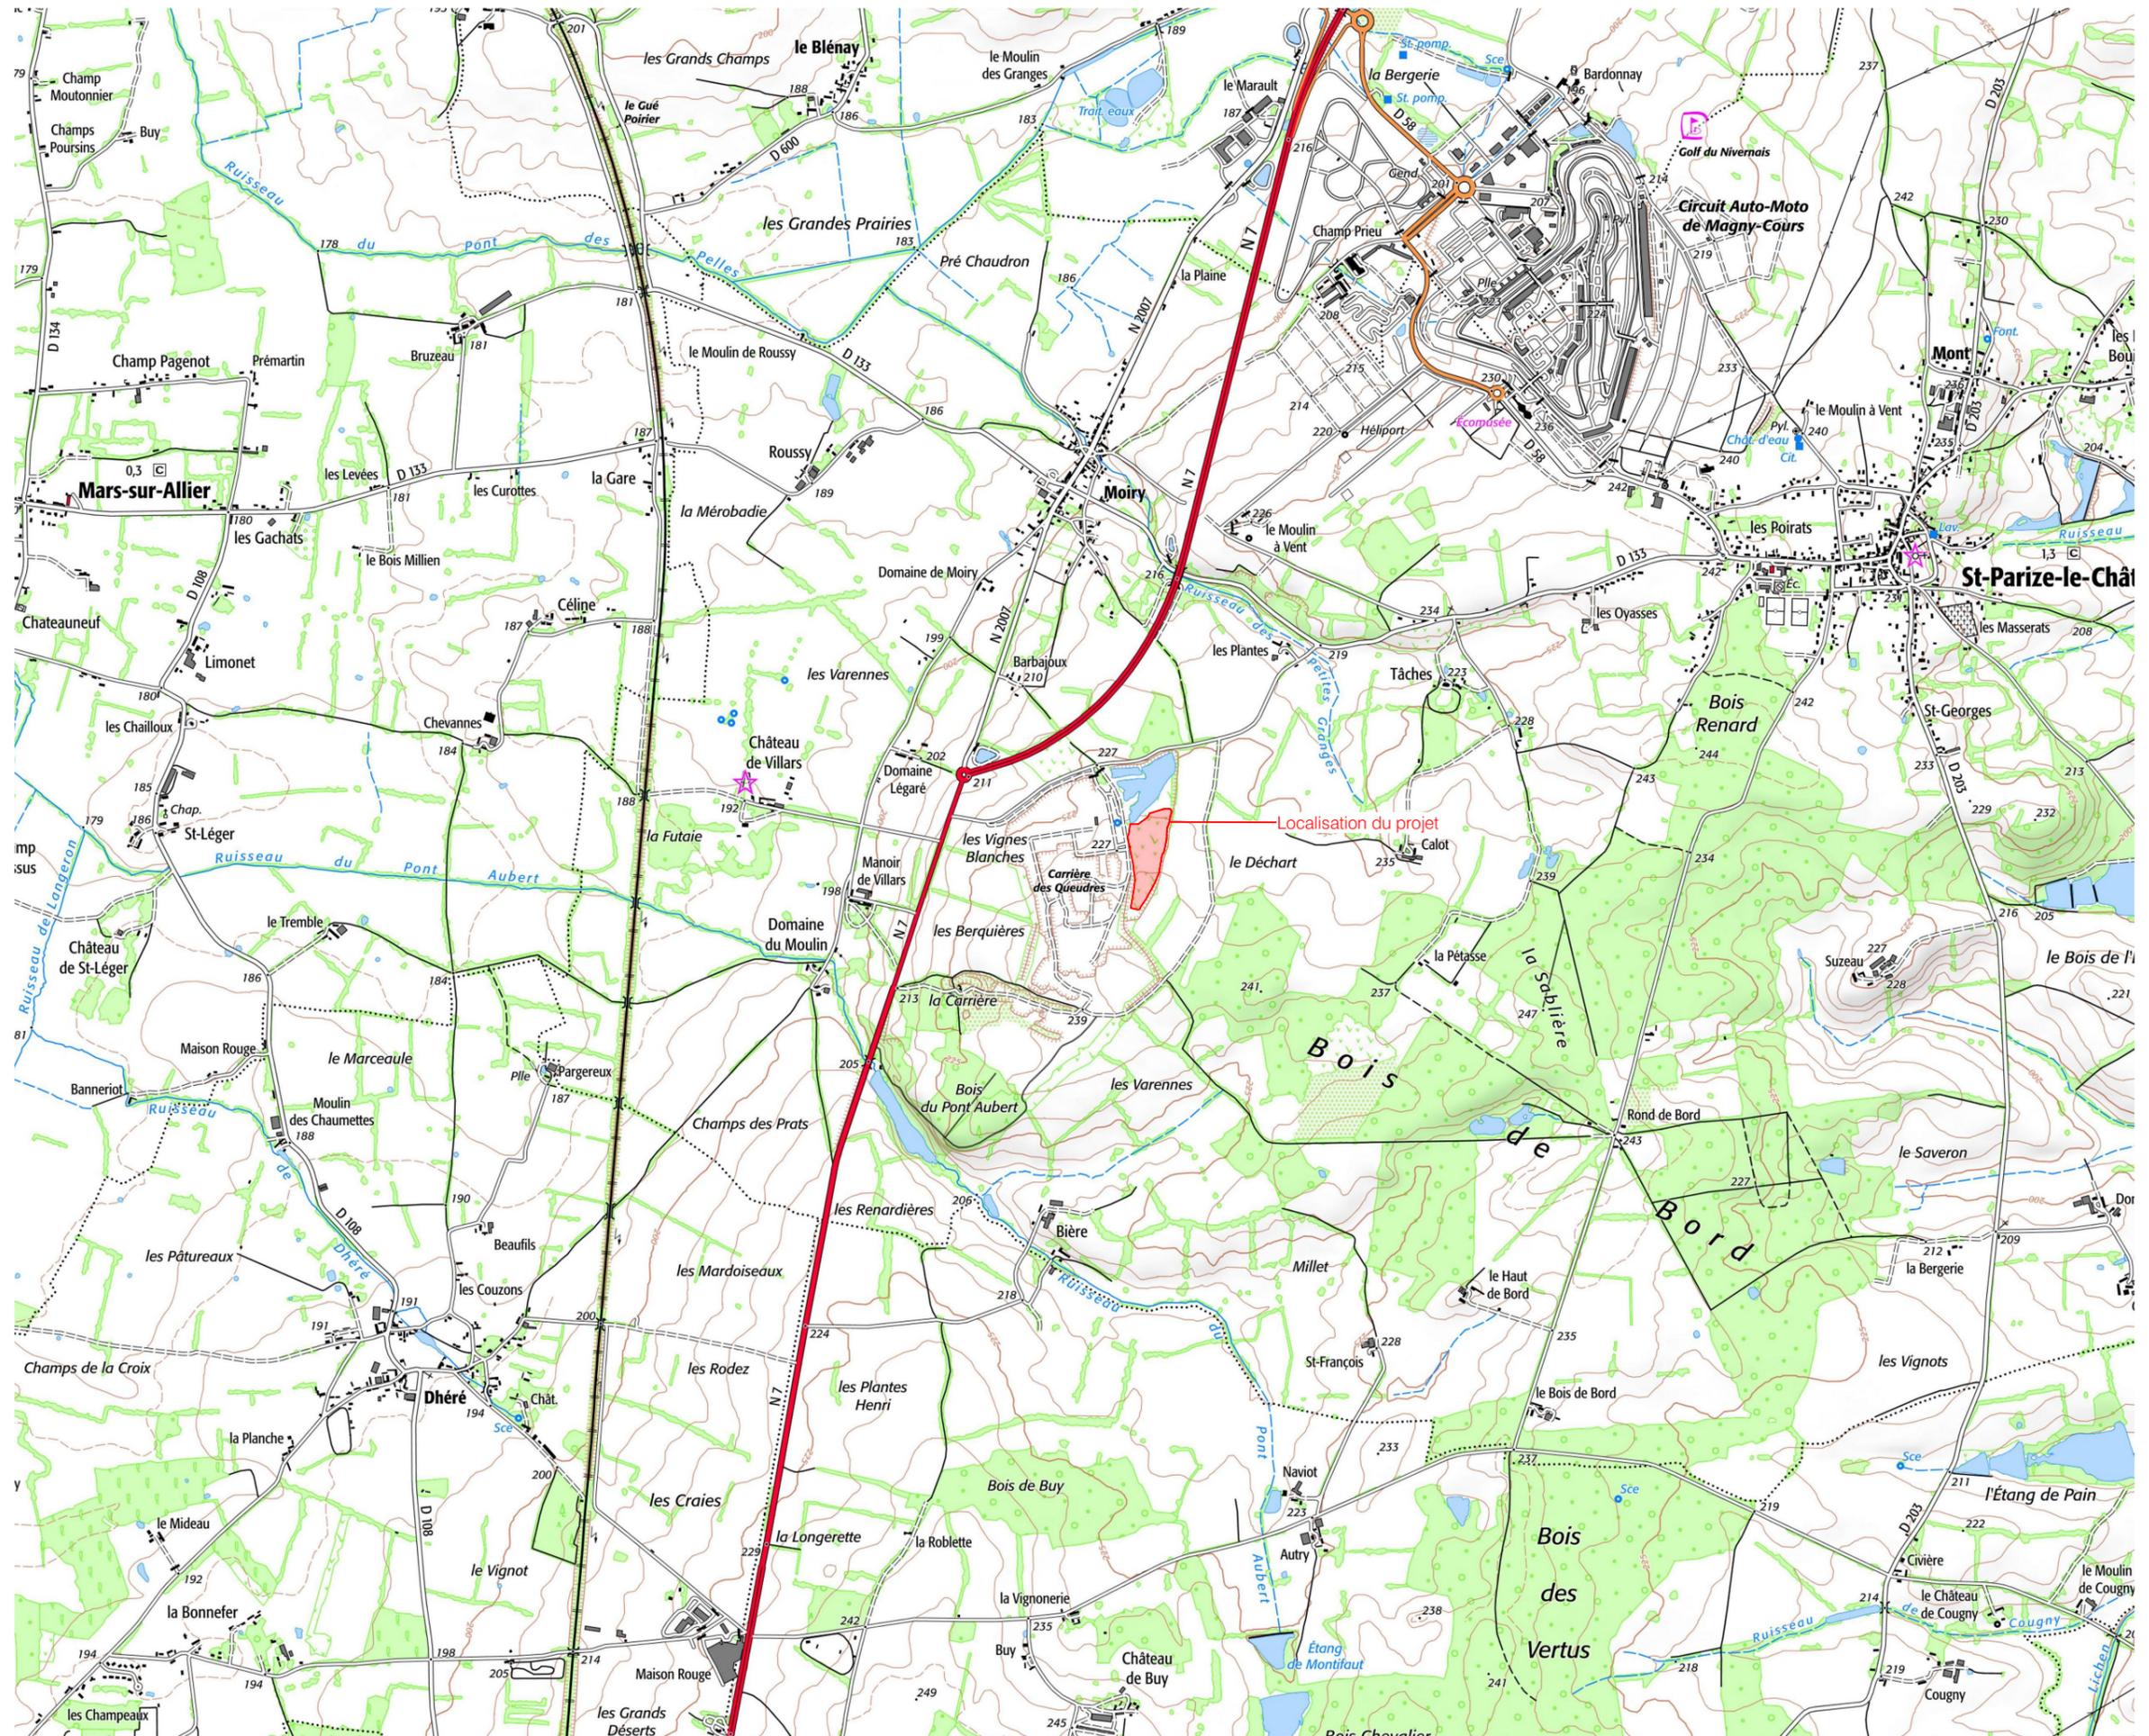

VUE AÉRIENNE

**Légende**

Localisation de la  
Centrale photovoltaïque



Echelle 1/5000 au format A3  
0 100 200m



**Architecte**

**I'M IN ARCHITECTURE**  
2 rue d'Auteuil 75016 PARIS  
06 71 15 45 63 // im.in.archi@gmx.com  
SAS au capital de 16500€  
533 863 940 R.C.S. PARIS

**Maitre d'ouvrage**  
**AEDES ENERGIES**



**Adresse de Correspondance :**  
**AEDES ENERGIES**  
221 Avenue Pasteur 33270 Floirac




PLAN CADASTRAL DU FONCIER CONCERNÉ PAR LE PROJET

**Légende**

-  Clôture avec entrée à créer
-  Parcelles cadastrales concernées par le projet
-  Parcelles cadastrales
-  Voiries existantes

Echelle 1/3000 au format A3

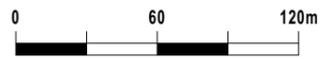

**Architecte**

**I'M IN ARCHITECTURE**


2 rue d'Auteuil 75016 PARIS  
06 71 15 45 63 // [im.in.archi@gmx.com](mailto:im.in.archi@gmx.com)  
SAS au capital de 16500€  
533 863 940 R.C.S. PARIS

**Maitre d'ouvrage**  
**AEDES ENERGIES**



**Adresse de Correspondance :**

**AEDES ENERGIES**  
221 Avenue Pasteur 33270 Floirac

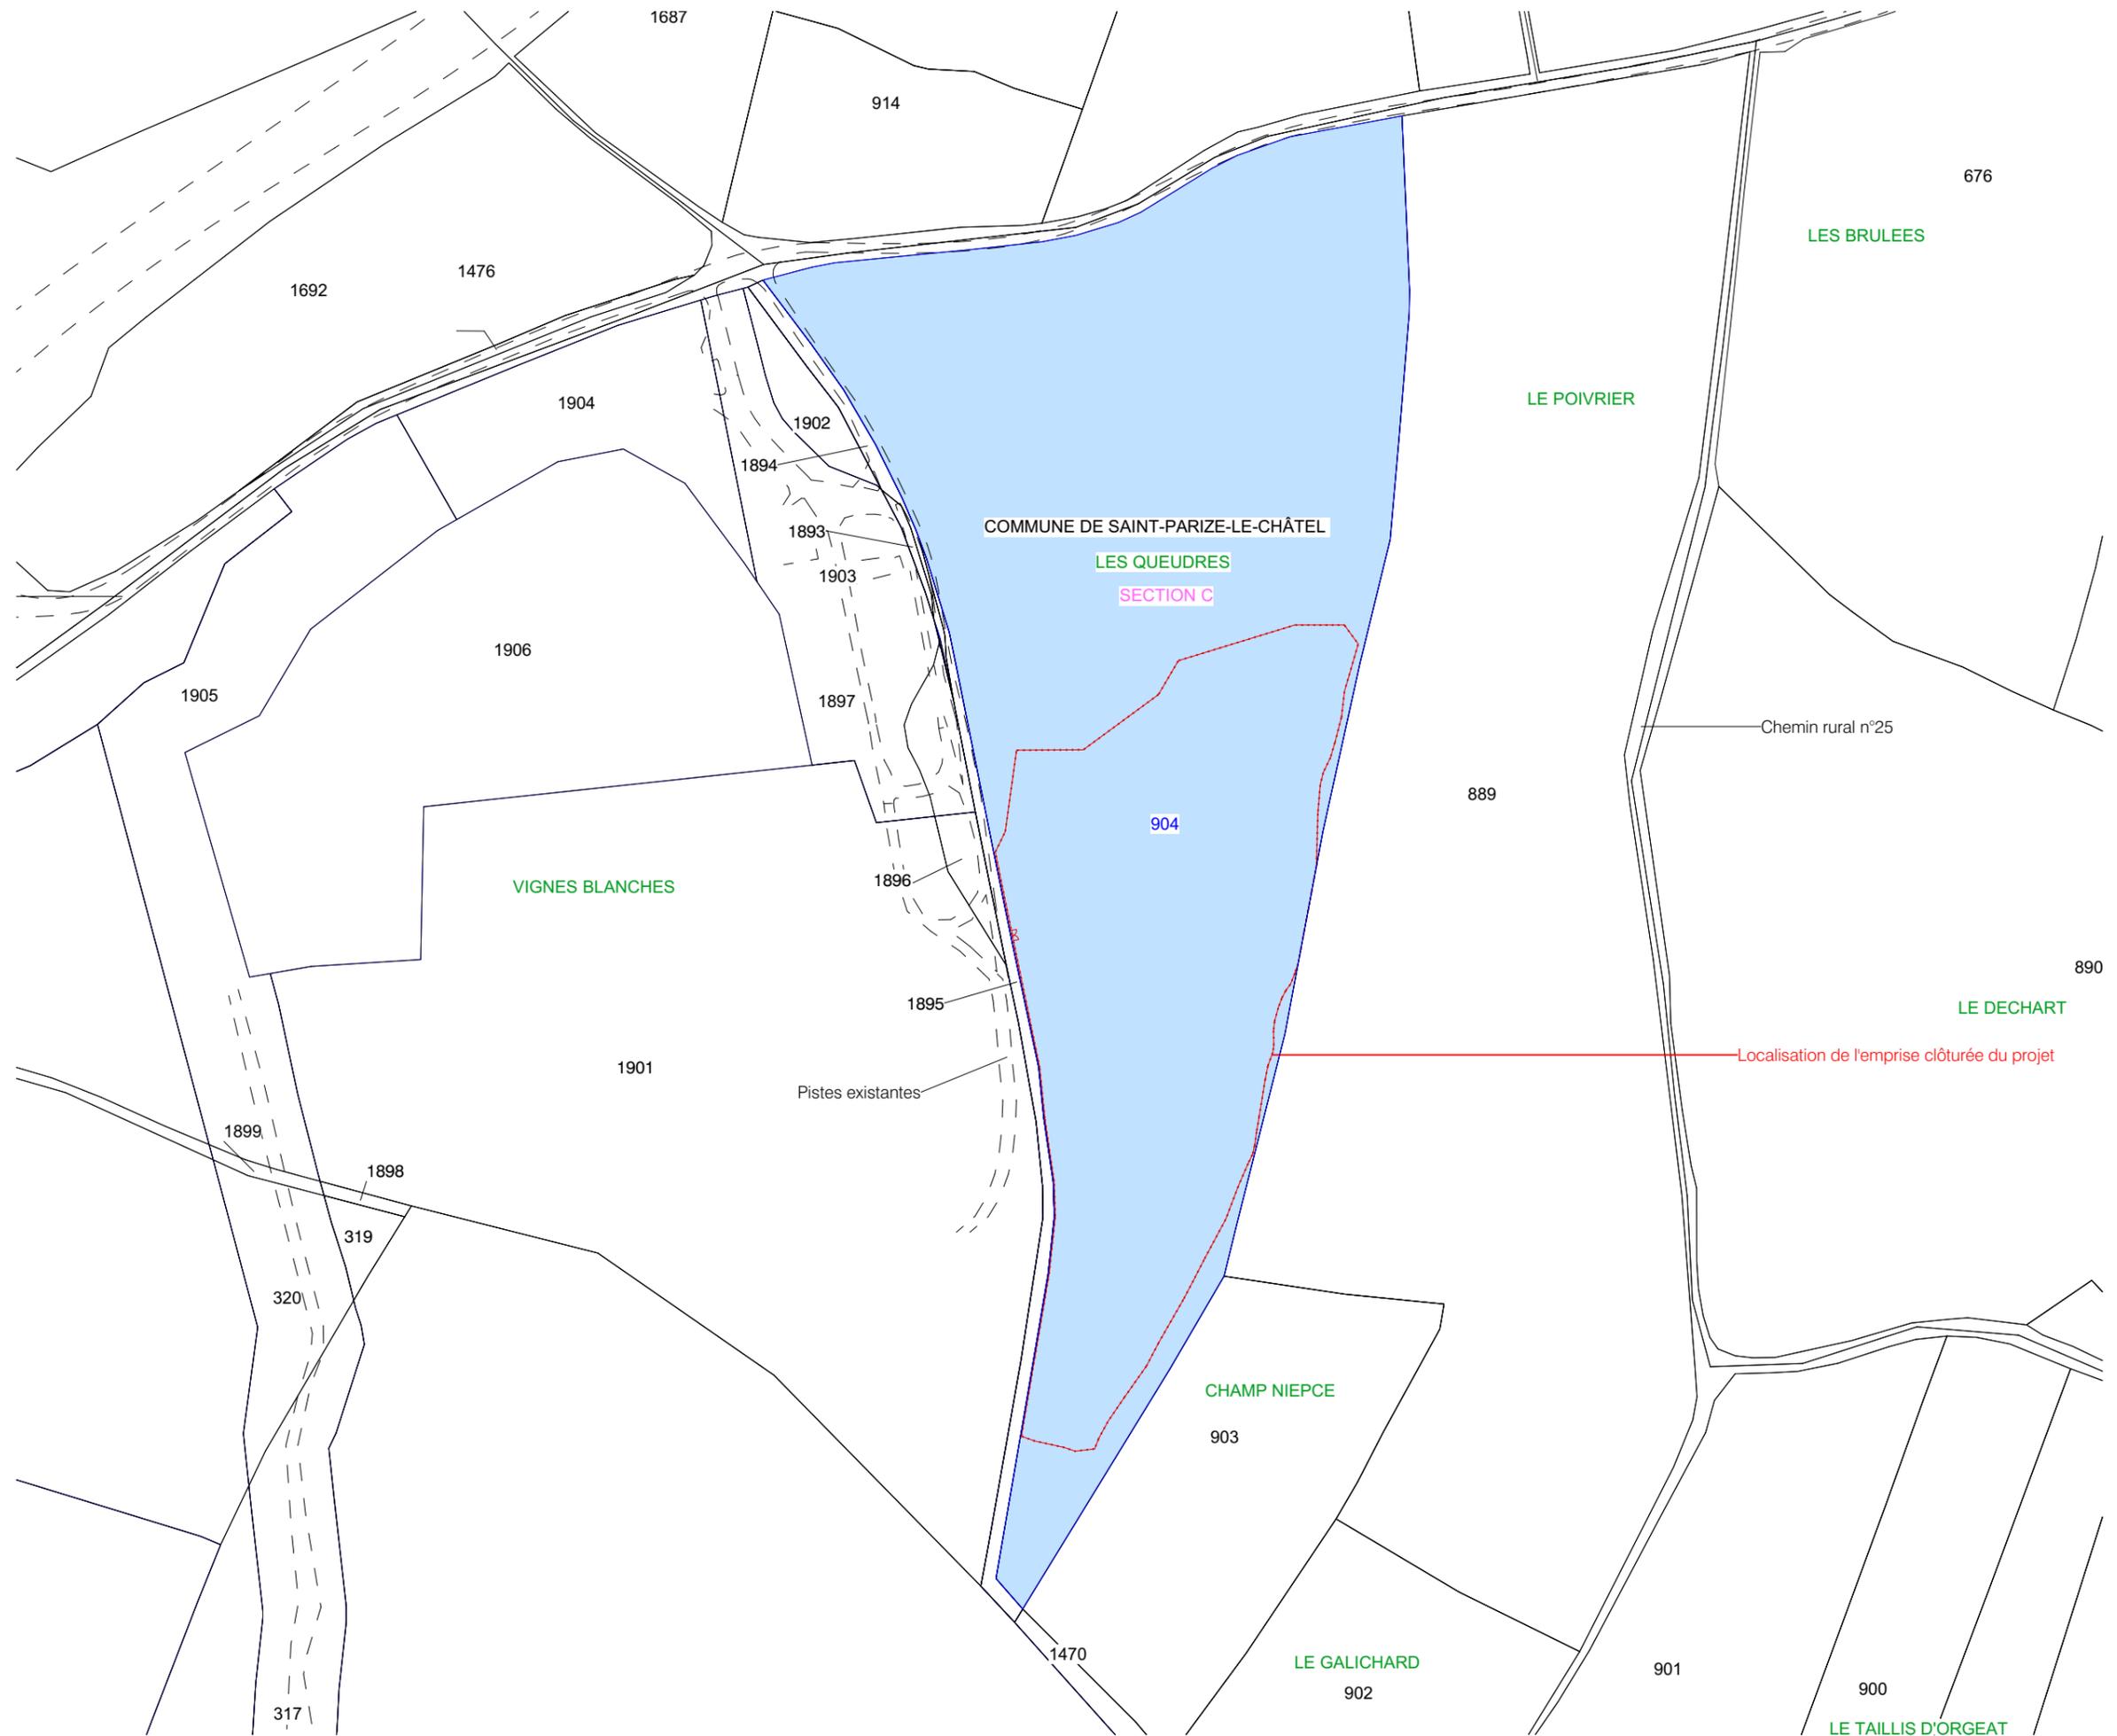

**Contenu**

- Plan de masse- état existant  
au 1/3000ème
- Plan de masse- état projeté  
au 1/3000ème
- Plan de masse du projet avec vue  
aérienne au 1/4000ème
- Emprise du poste de  
transformation 2 au 1/750ème
- Emprise du poste de  
transformation 1 au 1/750ème
- Emprise du poste de livraison  
au 1/750ème

## PC2- PLANS DE MASSE DES CONSTRUCTIONS

**Architecte**

**I'M IN ARCHITECTURE**  
2 rue d'Auteuil 75016 PARIS  
06 71 15 45 63 // im.in.archi@gmx.com  
SAS au capital de 16500€  
533 863 940 R.C.S. PARIS

**Maître d'ouvrage**  
**AEDES ENERGIES**




**Adresse de Correspondance :**  
**AEDES ENERGIES**  
**221 Avenue Pasteur 33270 Floirac**

PLAN DE MASSE  
ÉTAT EXISTANT

**Légende**

- 160 Parcelles cadastrales concernées par le projet
- 45 Parcelles cadastrales
- Végétation existante
- Voiries existantes
- 230.0 Courbes de niveaux
- Talus existants à conserver
- Talus existants à supprimer - nivellement général du site en pente douce
- Cours d'eau
- Haie existante

Echelle 1/3000 au format A3

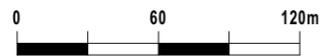

**Architecte**

**I'M IN ARCHITECTURE**  
2 rue d'Auteuil 75016 PARIS  
06 71 15 45 63 // [im.in.archi@gmx.com](mailto:im.in.archi@gmx.com)  
SAS au capital de 16500€  
533 863 940 R.C.S. PARIS

**Maitre d'ouvrage**  
**AEDES ENERGIES**



**Adresse de Correspondance :**  
**AEDES ENERGIES**  
221 Avenue Pasteur 33270 Floirac



PLAN DE MASSE  
 ÉTAT PROJETÉ

**Légende**

-  Structures photovoltaïques
-  Poste de livraison
-  Poste de transformation
-  Citerne
-  Clôture avec entrée à créer
-  Piste renforcée à créer
-  Piste légère SDIS à créer
-  Parcelles cadastrales concernées par le projet
-  Parcelles cadastrales
-  Végétation existante
-  Cours d'eau
-  Haie existante

Echelle 1/3000 au format A3




**Architecte**

**I'M IN ARCHITECTURE**  
 2 rue d'Auteuil 75016 PARIS  
 06 71 15 45 63 // im.in.archi@gmx.com  
 SAS au capital de 16500€  
 533 863 940 R.C.S. PARIS

**Maître d'ouvrage**  
**AEDS ENERGIES**



**Adresse de Correspondance :**  
**AEDS ENERGIES**  
 221 Avenue Pasteur 33270 Floirac

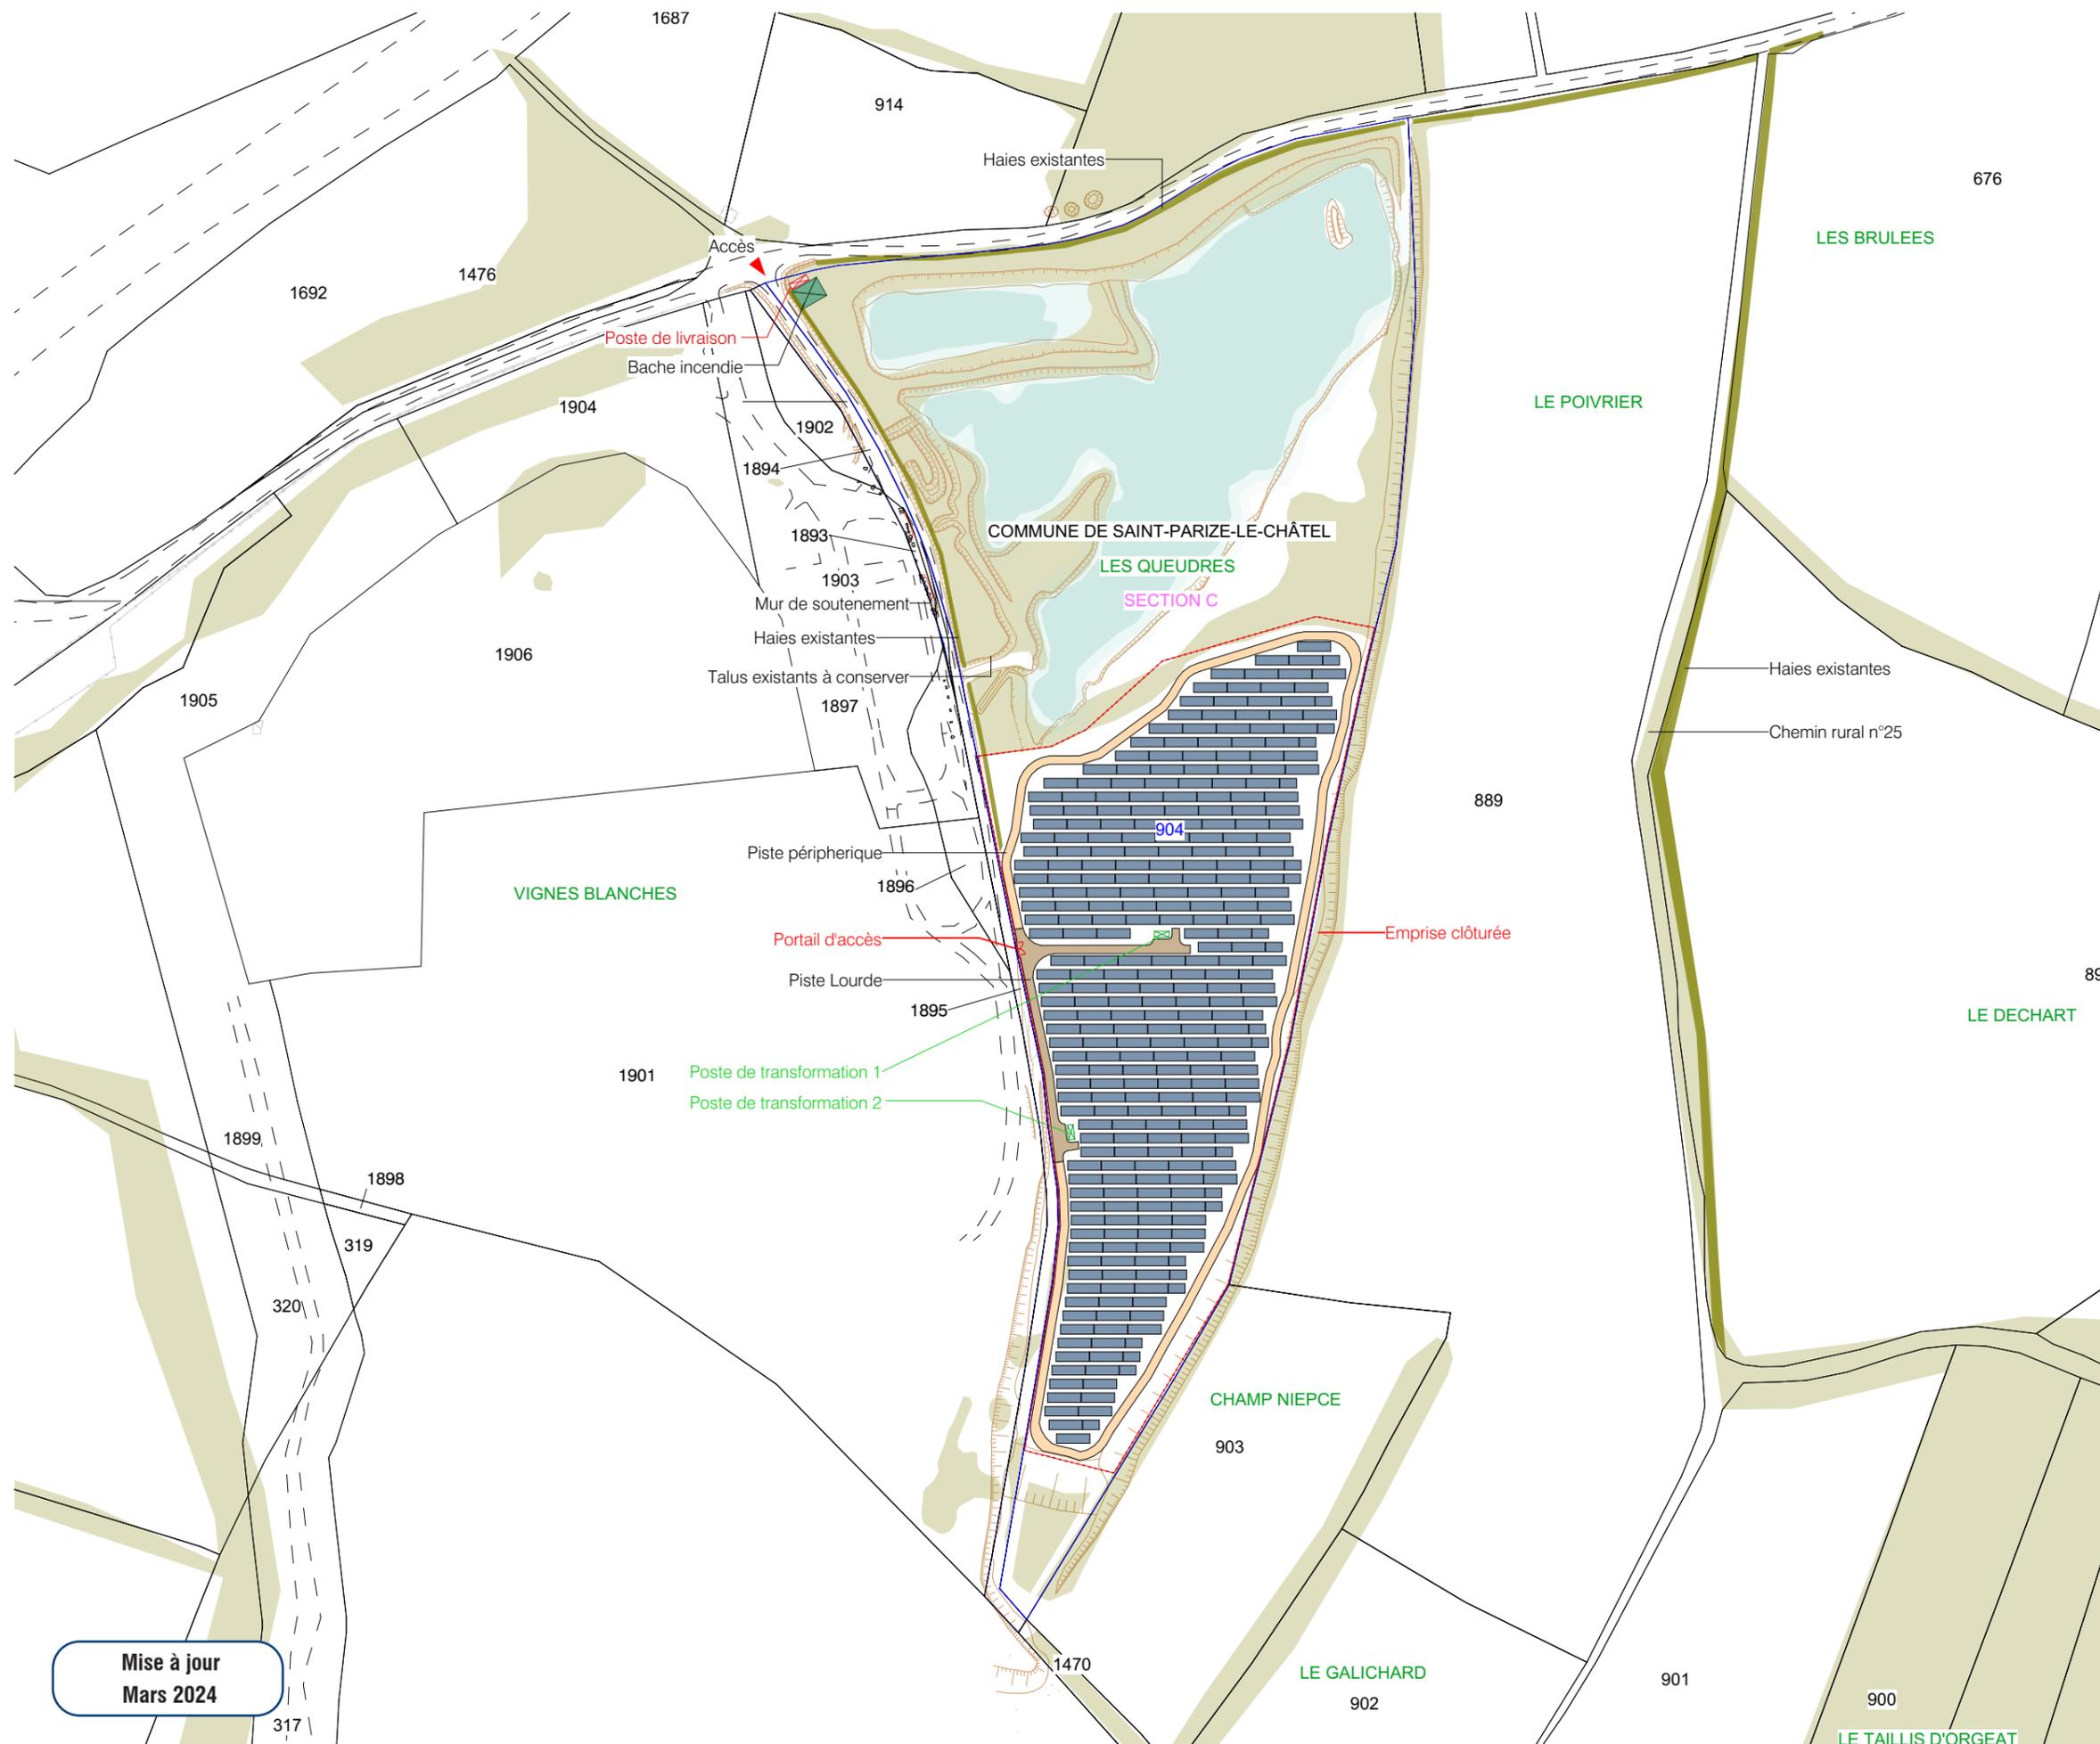


Mise à jour  
 Mars 2024

PLAN DE MASSE DU PROJET  
AVEC VUE AERIENNE

**Légende**

-  Structures photovoltaïques
-  Poste de livraison
-  Poste de transformation
-  Piste renforcée à créer
-  Piste légère SDIS à créer
-  Clôture avec entrée à créer
-  Citerne

Echelle 1/3000 au format A3

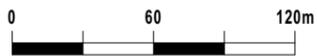

**Architecte**

**I'M IN ARCHITECTURE**

2 rue d'Auteuil 75016 PARIS  
06 71 15 45 63 // [im.in.archi@gmx.com](mailto:im.in.archi@gmx.com)  
SAS au capital de 16500€  
533 863 940 R.C.S. PARIS

**Maitre d'ouvrage**  
**AEDES ENERGIES**



**Adresse de Correspondance :**

**AEDES ENERGIES**  
221 Avenue Pasteur 33270 Floirac




Mise à jour  
Mars 2024

EMPRISE DU POSTE DE TRANSFORMATION 1

Légende

-  Structures photovoltaïques
-  Poste de transformation
-  Clôture avec entrée à créer
-  Piste renforcée à créer
-  Piste légère SDIS à créer
-  Parcelles cadastrales concernées par le projet
-  Parcelles cadastrales
-  Végétation existante
-  Cours d'eau
-  Courbes de niveaux
-  Talus existants à conserver
-  Haie existante

Echelle 1/750 au format A3

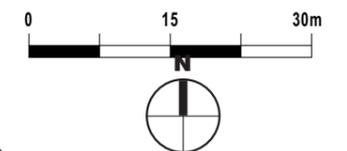

Architecte


**I'M IN ARCHITECTURE**  
 2 rue d'Auteuil 75016 PARIS  
 06 71 15 45 63 // im.in.archi@gmx.com  
 SAS au capital de 16500€  
 533 863 940 R.C.S. PARIS

**Maître d'ouvrage**  
**AEDES ENERGIES**



**Adresse de Correspondance :**  
**AEDES ENERGIES**  
 221 Avenue Pasteur 33270 Floirac

Mise à jour  
 Mars 2024

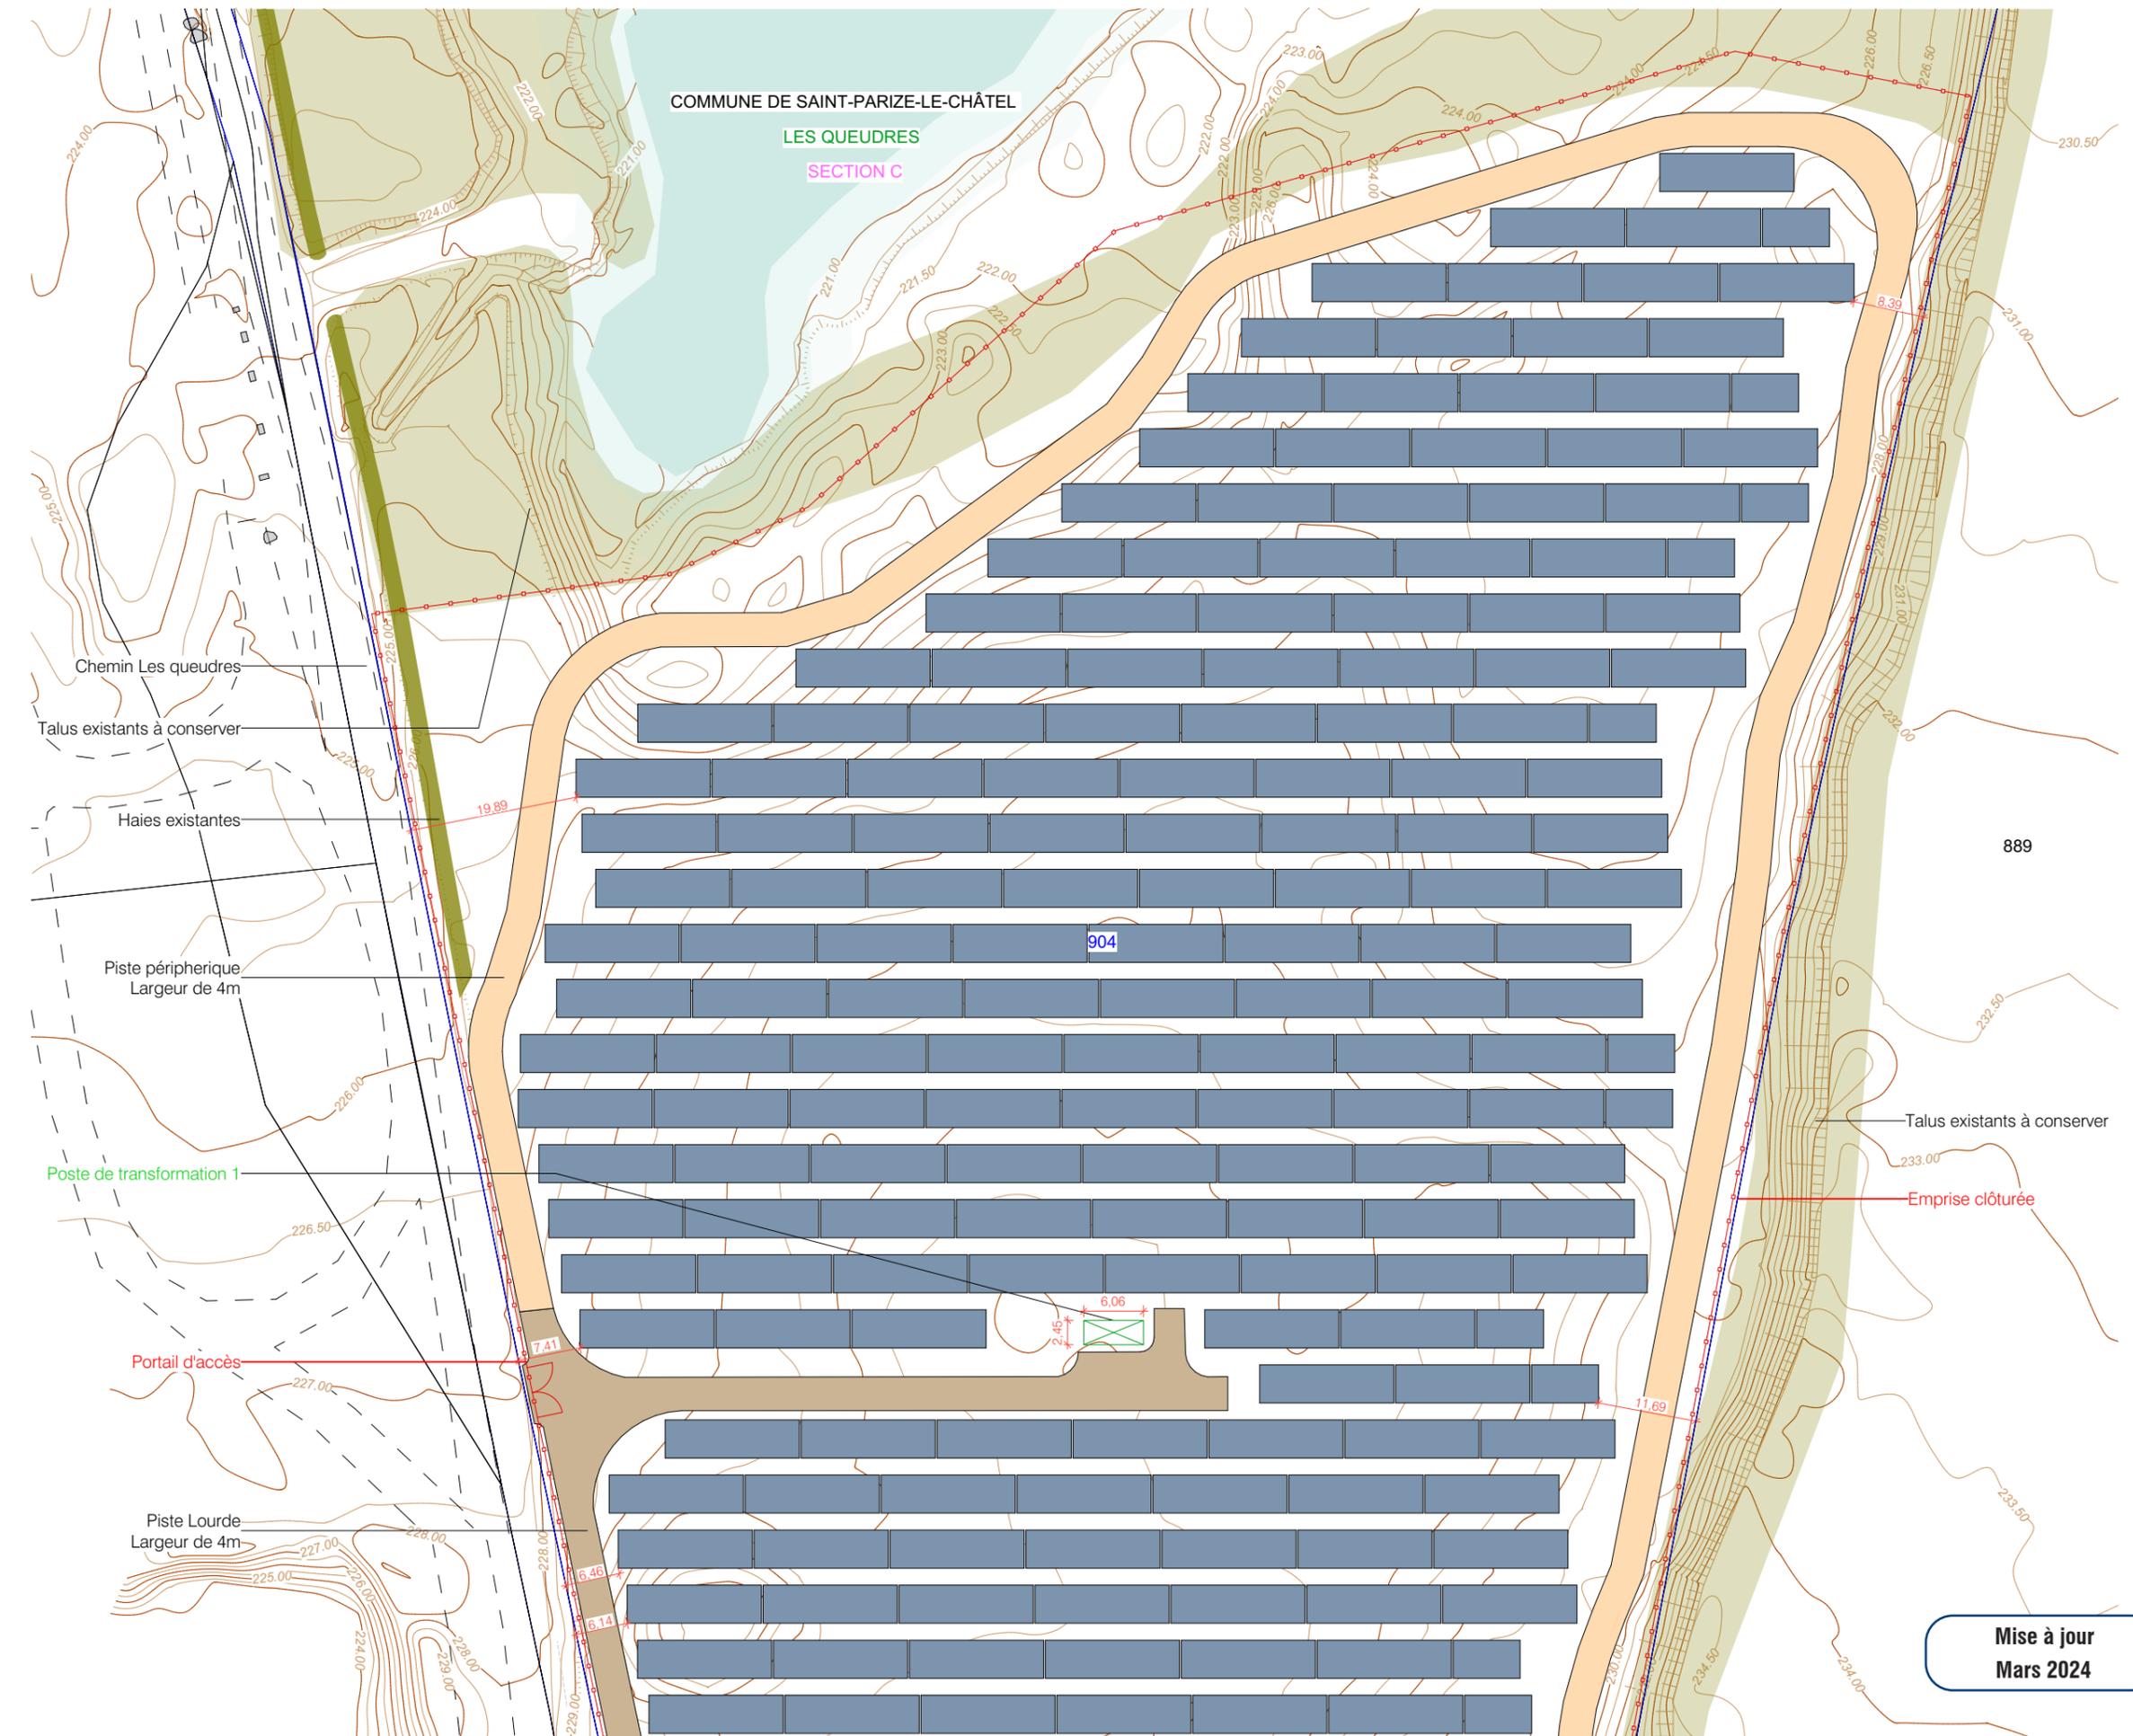

EMPRISE DU POSTE DE TRANSFORMATION 2

Légende

-  Structures photovoltaïques
-  Poste de transformation
-  Clôture avec entrée à créer
-  Piste renforcée à créer
-  Piste légère SDIS à créer
-  Parcelles cadastrales concernées par le projet
-  Parcelles cadastrales
-  Végétation existante
-  Cours d'eau
-  Courbes de niveaux
-  Talus existants à conserver

Echelle 1/750 au format A3



Architecte

**I'M IN ARCHITECTURE**


2 rue d'Auteuil 75016 PARIS  
06 71 15 45 63 // [im.in.archi@gmx.com](mailto:im.in.archi@gmx.com)  
SAS au capital de 16500€  
533 863 940 R.C.S. PARIS

Maitre d'ouvrage  
**AEDES ENERGIES**



Adresse de Correspondance :  
**AEDES ENERGIES**  
221 Avenue Pasteur 33270 Floirac

Mise à jour  
Mars 2024

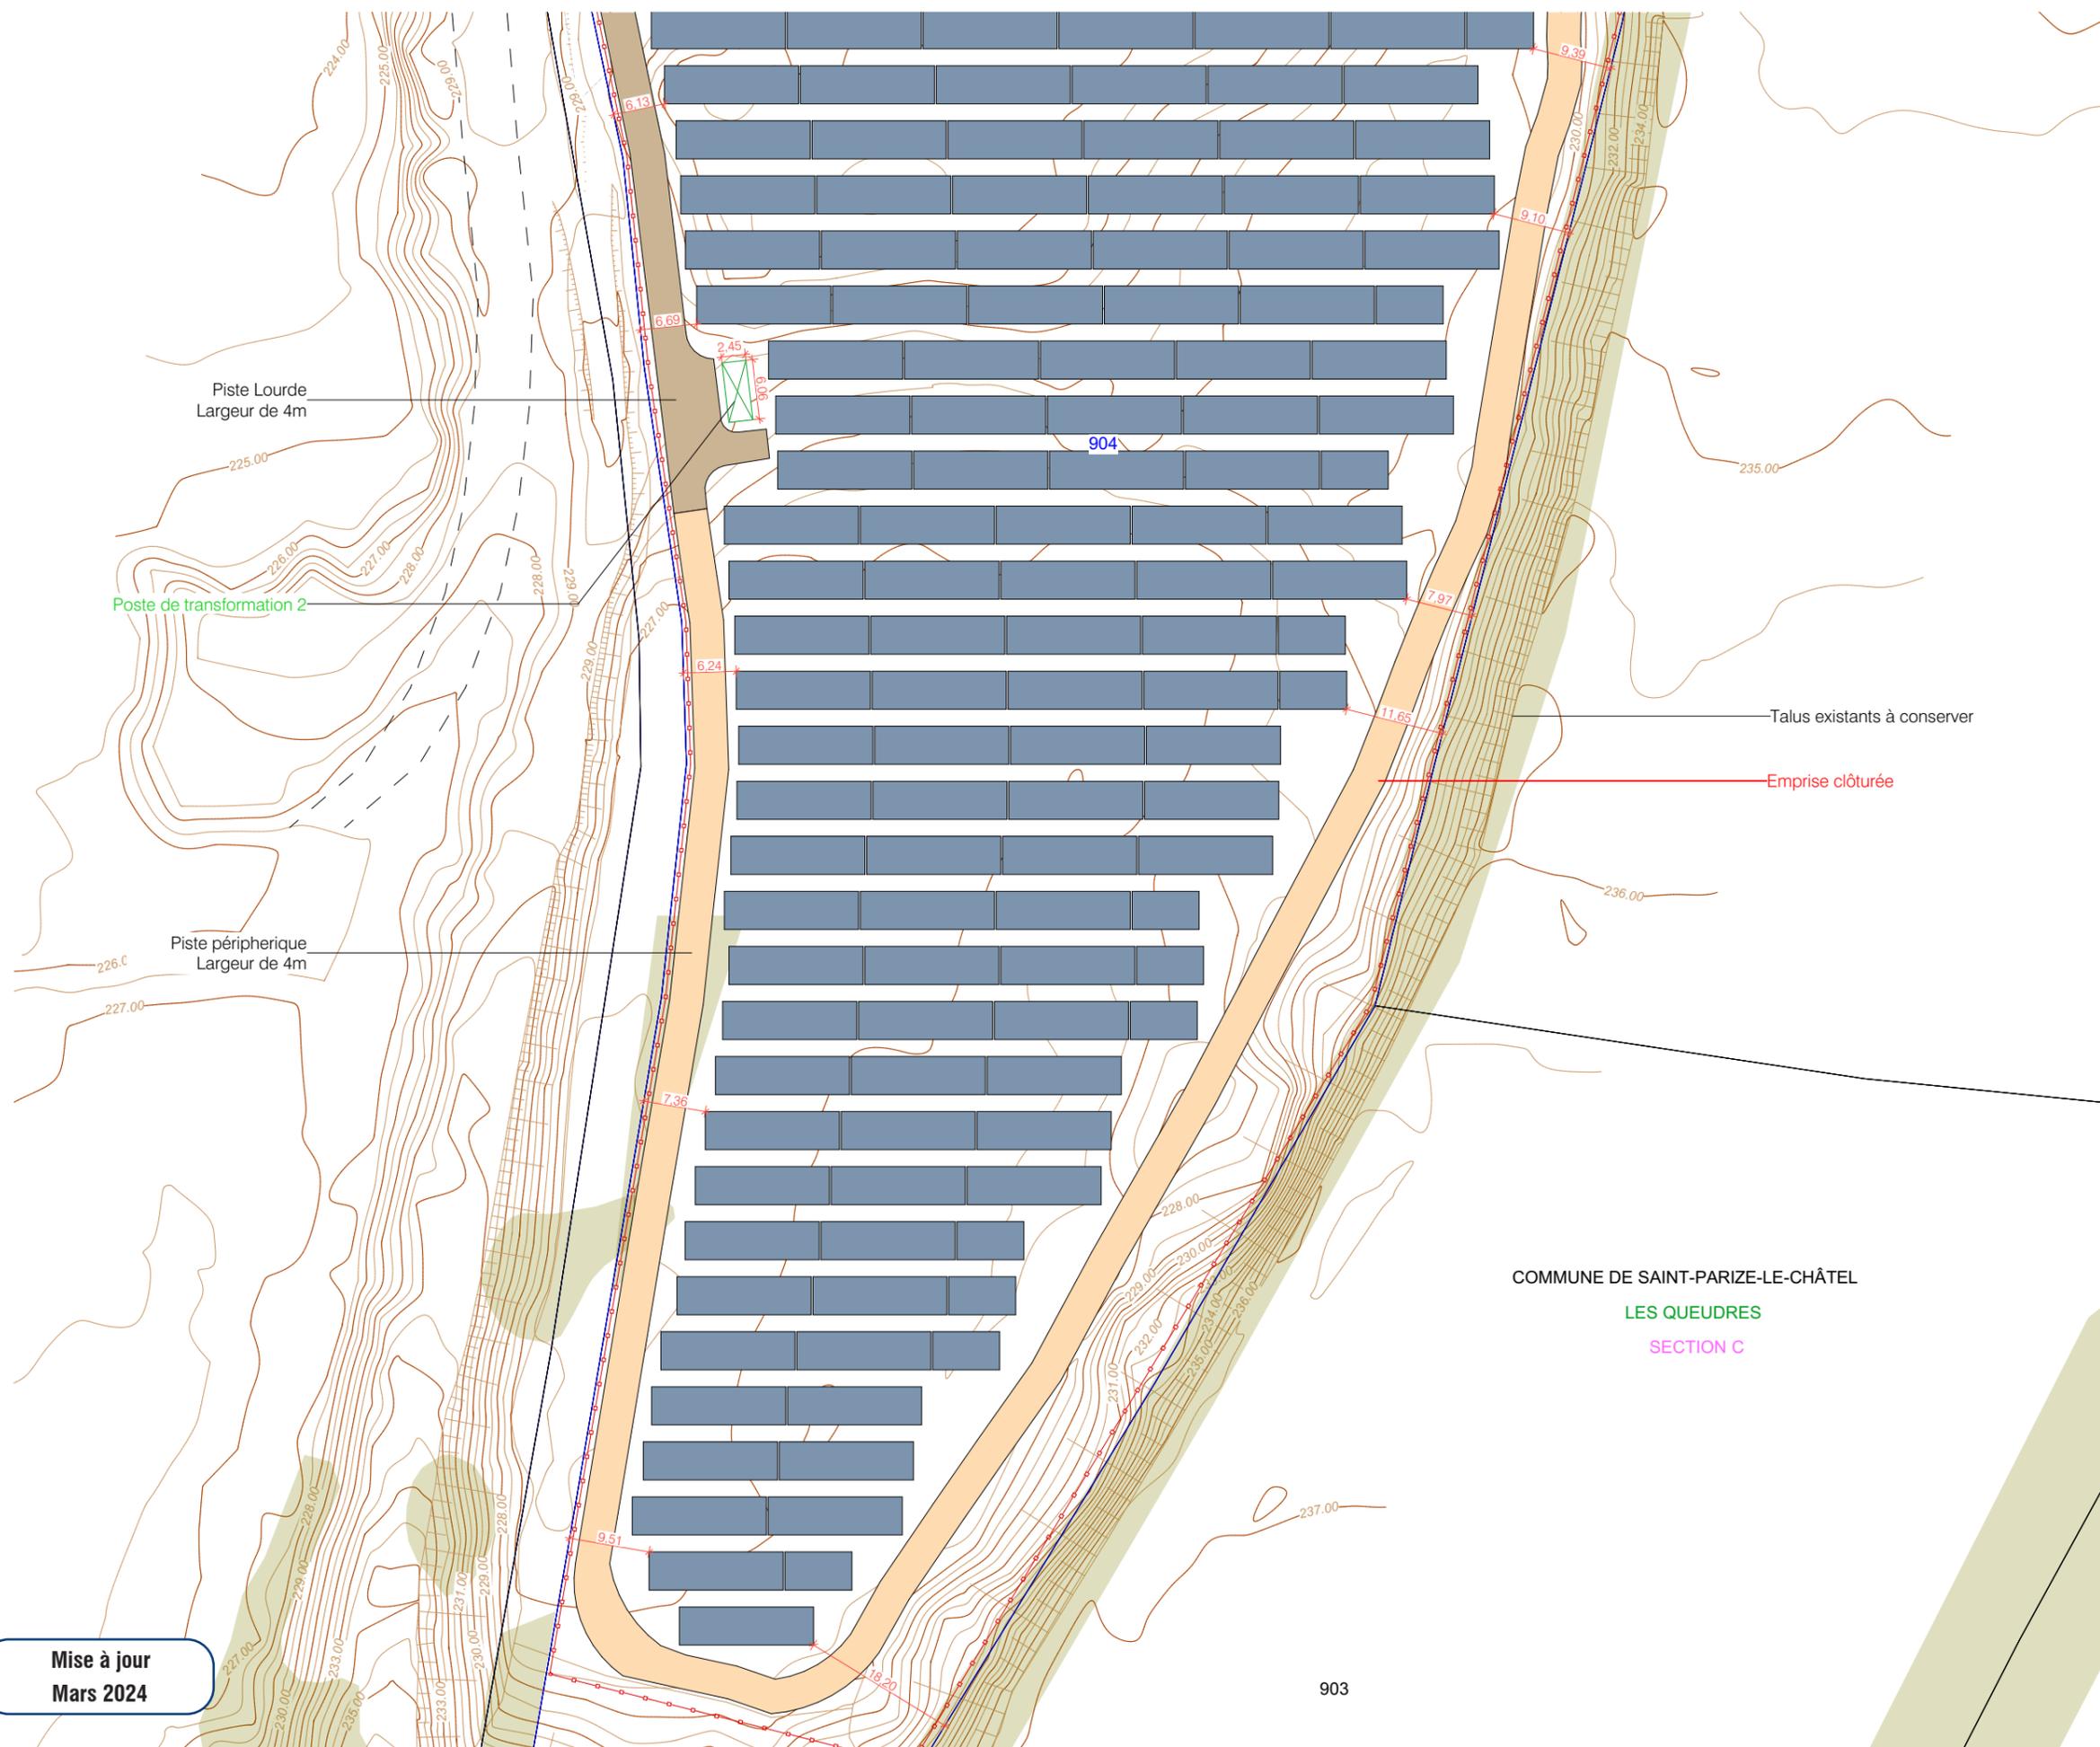

COMMUNE DE SAINT-PARIZE-LE-CHÂTEL  
LES QUEUDRES  
SECTION C


903

EMPRISE  
DU POSTE DE LIVRAISON

**Légende**

-  Structures photovoltaïques
-  Poste de livraison
-  Citerne
-  Clôture avec entrée à créer
-  Voiries existantes
-  Parcelles cadastrales concernées par le projet
-  Parcelles cadastrales
-  Végétation existante
-  Cours d'eau
-  Courbes de niveaux
-  Talus existants à conserver
-  Haie existante

Echelle 1/750 au format A3

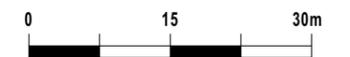

**Architecte**

**I'M IN ARCHITECTURE**  
2 rue d'Auteuil 75016 PARIS  
06 71 15 45 63 // im.in.archi@gmx.com  
SAS au capital de 16500€  
533 863 940 R.C.S. PARIS

**Maitre d'ouvrage**  
**AEDES ENERGIES**



**Adresse de Correspondance :**  
**AEDES ENERGIES**  
221 Avenue Pasteur 33270 Floirac

