

CONSULTING

PJ21 : Autres documents

Déchèterie du Pré-Poitiers à Nevers

Sommaire du dossier de demande d'enregistrement ICPE

Chaque dossier de demande d'enregistrement est organisé en pièces à joindre selon la nature et la situation du projet. L'intitulé des pièces constituant le présent dossier fait référence au CERFA n° 15679*04.

PJ N°1 : Description du projet

PJ N°2 : Recollements aux arrêtés ministériels relatifs aux installations relevant du régime de l'enregistrement

PJ N°4 : Compatibilité aux documents d'urbanisme

PJ N°5 : Parcelles du projet

PJ N°6 : Fichier de géolocalisation

PJ N°8 : Document d'incidence

PJ N°9 : Annexes du document d'incidence

PJ N°11 : Capacités techniques et financières

PJ N°12 : Usages futurs

PJ N°13 : Justificatif de dépôt de la demande de permis de construire

PJ N°15 : Compatibilités aux plans, schémas et programmes

PJ N°18 : Plan de situation du projet

PJ N°19 : Plan des abords

PJ N°20 : Plan d'ensemble

PJ N°21 : Autres documents


Sommaire des autres documents

Plan de la déchèterie




Plan des stockages et des zones à risques

Plan des dispositions constructives

Plan sécurité incendie

 


INDICE	PHASE	DATE	EMETTEUR	MODIFICATION	PAGES
CONCEPTION, DECONSTRUCTION, REALISATION ET EXPLOITATION- MAINTENANCE DE DECHETERIES ET D'UNE RECYCLERIE					
EQUIPE MAITRISE D'OUVRAGE			EQUIPE MAITRISE DE CONCEPTION REALISATION		
EQUIPE MAITRISE D'OUVRAGE		ENTREPRISE GENERALE		EMETTEUR DU DOCUMENT	
Observations : PLAN RDC					
Etabli par : Atelier BENTJAC		PRE POITIERS - DECHETERIE AGGLOMERATION DE NEVERS			Echelle : 1:100
Approuvé par : Atelier BENTJAC		RUE DU PRE POITIERS 58000 - NEVERS			Date création : 28/07/2023
N/A	B/E/N	A/V/P	1/0/0	P/P	R/D/C
				P/L/N	0/0/0/2
					A/1

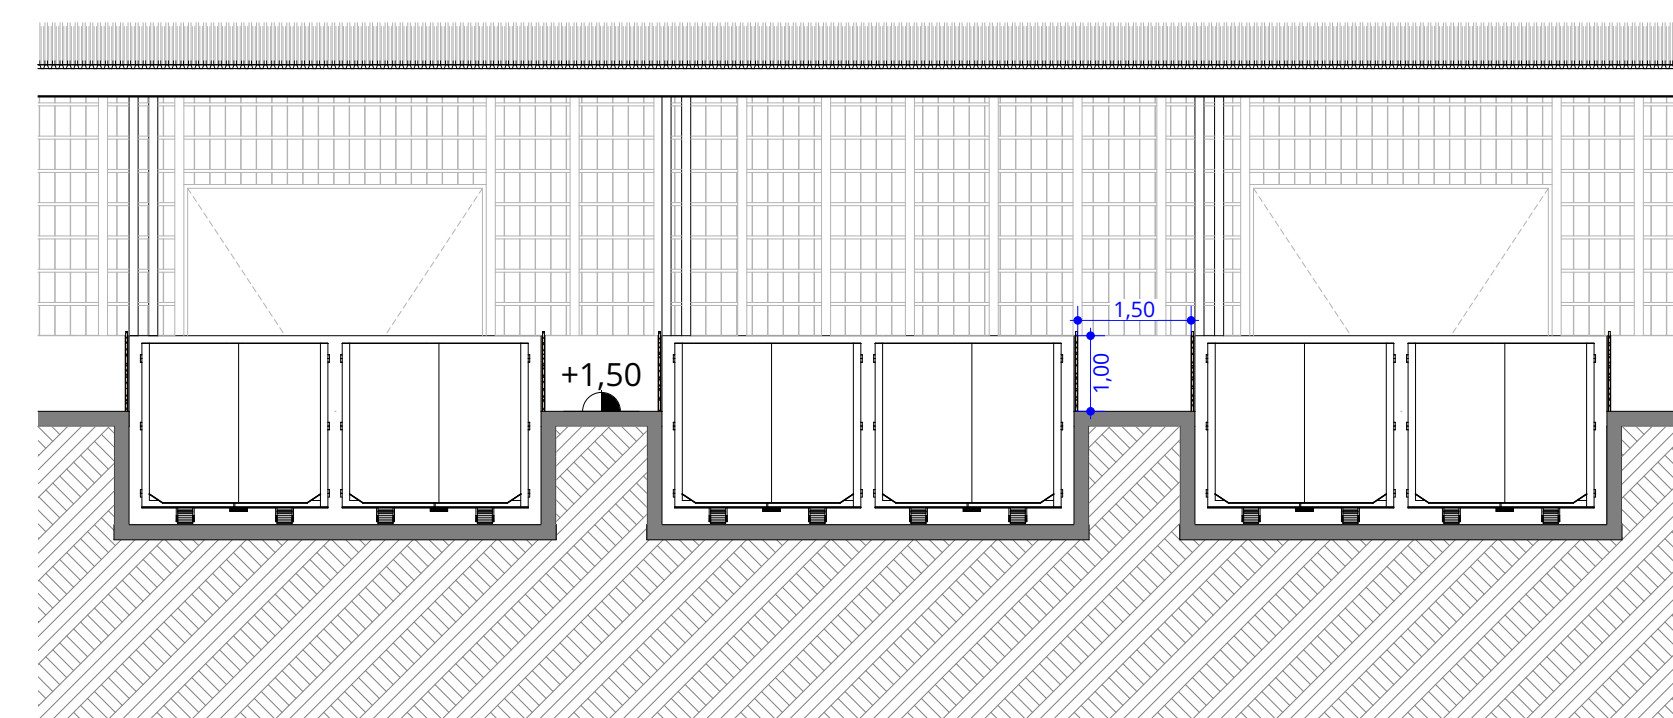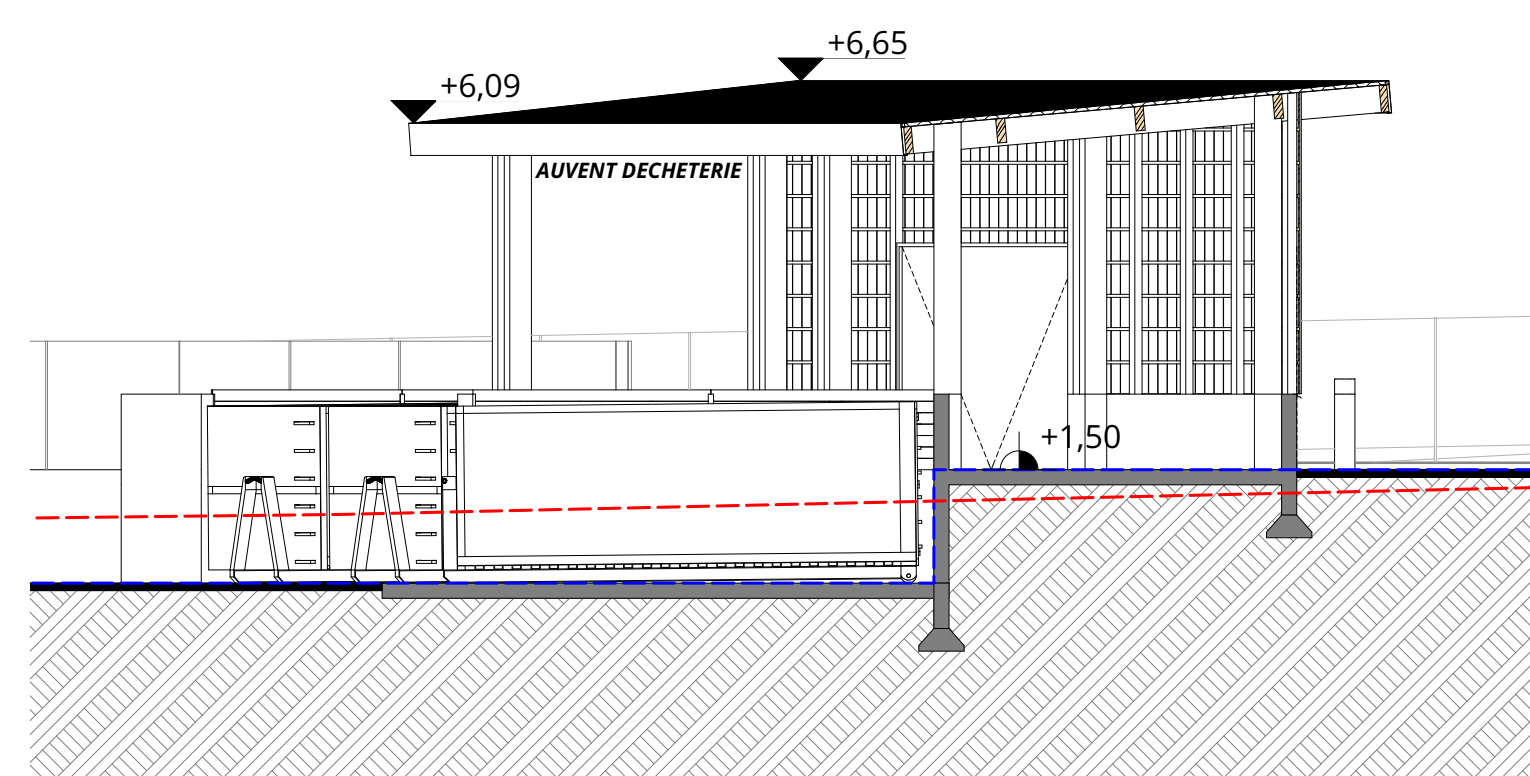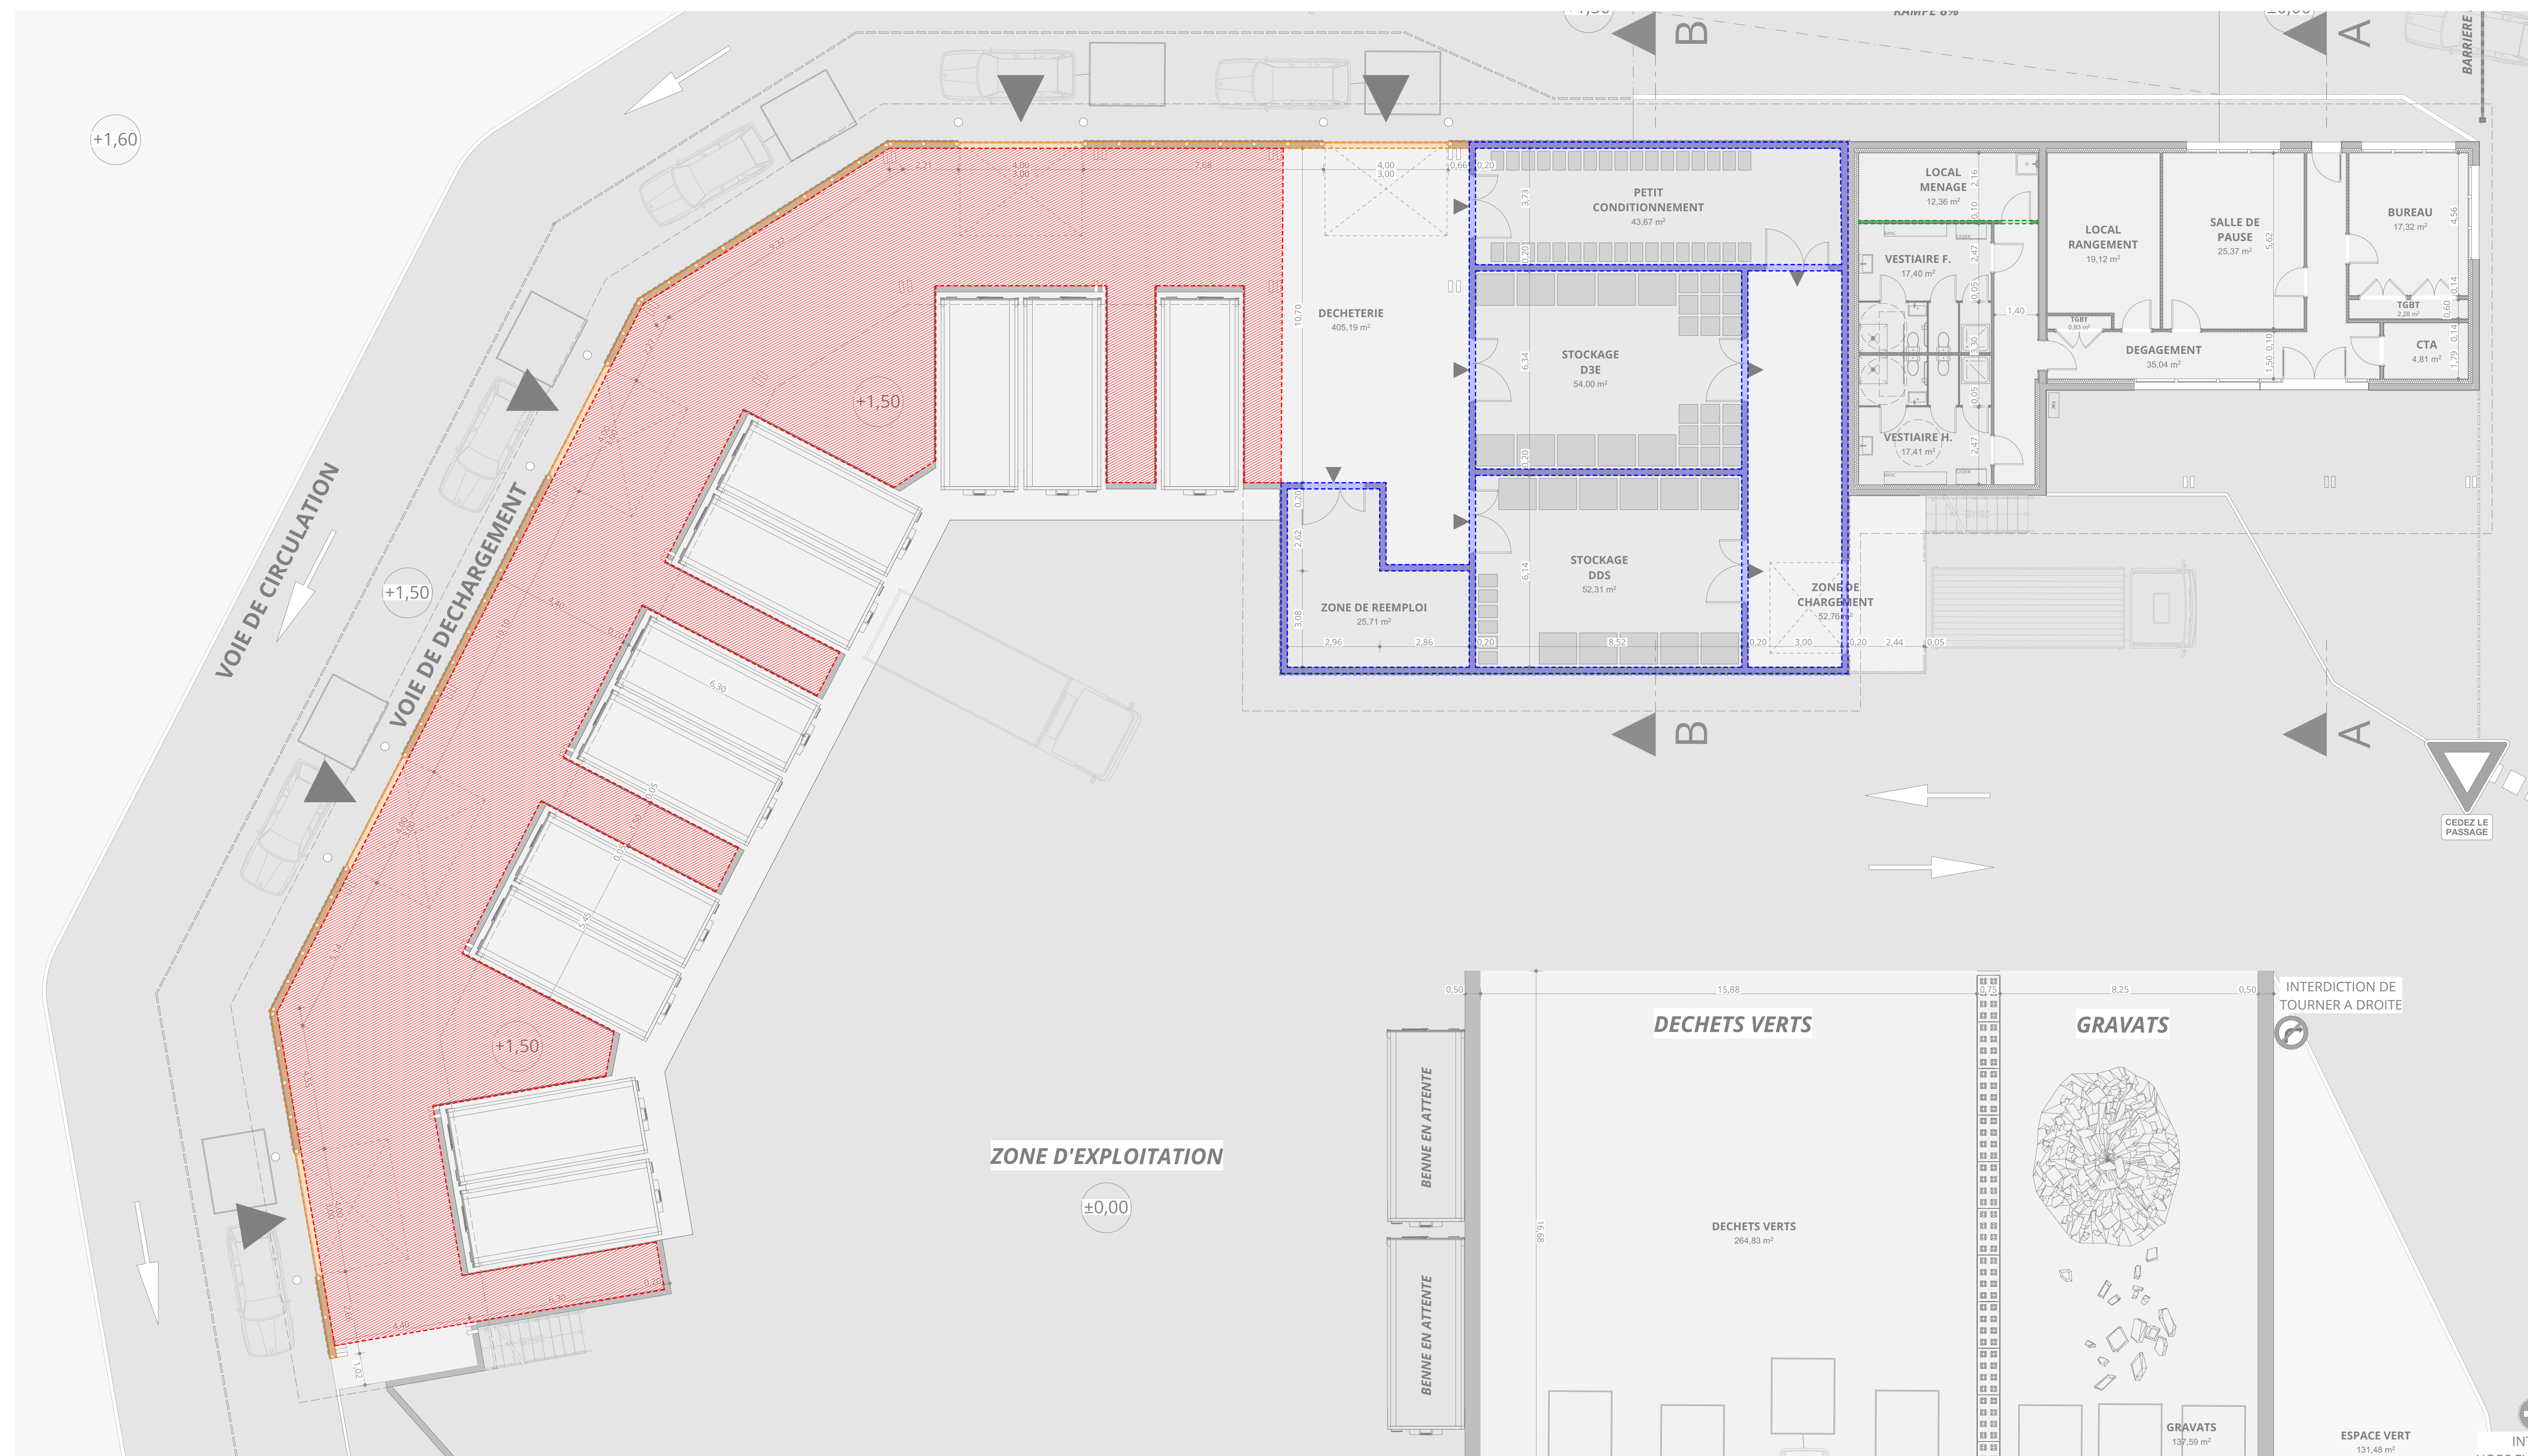

Légende :

- Soubassement béton 1m + structure bois avec bardage toute hauteur CF 1/2h
- Mur béton toute hauteur CF 2h + dalle haute béton 3,00m CF 2h
- Cloison CF 1h
- Zone de répartition bennes

INDICE	PHASE	DATE	EMETTEUR	MODIFICATION	PAGES
CONCEPTION, DECONSTRUCTION, REALISATION ET EXPLOITATION- MAINTENANCE DE DECHETERIES ET D'UNE RECYCLERIE					
EQUIPE MAITRISE D'OUVRAGE			EQUIPE MAITRISE DE CONCEPTION REALISATION		
EQUIPE MAITRISE D'OUVRAGE		ENTREPRISE GENERALE		EMETTEUR DU DOCUMENT	
SUEZ		BENTEJAC		BENTEJAC	
Observations : DISPOSITIONS CONSTRUCTIVES					
Etabli par : Atelier BENTEJAC		PRE POITIERS - DECHETERIE AGGLOMERATION DE NEVERS			Echelle : 1:100, 1:150
Approuvé par : Atelier BENTEJAC		RUE DU PRE POITIERS 58000 - NEVERS			Date création : 06/10/2023
N A	B E N	A V P	1 1 0 0	D O C	S O C I E

 

LÉGENDE SSI			
	Site administratif SSI et Locaux		Délimitation normal Barrière levante (N+0.00)
	Site administratif Barrière SSI et Locaux		Signal Stop
	Site administratif POTEAU		Signal d'interdiction de tourner à droite

LÉGENDE EXTINCTEUR + POTEAU INCENDIE	
	Extincteur
	Poteau incendie

INDICE	PHASE	DATE	EMETTEUR	MODIFICATION	PAGES
CONCEPTION, DECONSTRUCTION, REALISATION ET EXPLOITATION- MAINTENANCE DE DECHETERIES ET D'UNE RECYCLERIE					
EQUIPE MAITRISE D'OUVRAGE			EQUIPE MAITRISE DE CONCEPTION REALISATION		
EQUIPE MAITRISE D'OUVRAGE		ENTREPRISE GENERALE		EMETTEUR DU DOCUMENT	

Observations : SSI / PI / EXTINCTEURS

Etabli par : Atelier BENTEJAC	PRE POITIERS - DECHETERIE AGGLOMERATION DE NEVERS RUE DU PRE POITIERS 58000 - NEVERS	ECHELLE 1:100 Date création : 15/02/2024
---	--	--



CONSULTING

Agence Aquitaine
2A avenue de Berlincan
33160 Saint-Médard-en-Jalles
Tel. : + 33 (0)5 56 05 62 60
www.suez.com/fr/consulting-conseil-et-ingenierie

