


Coupe 11'


PC : 330.00 m

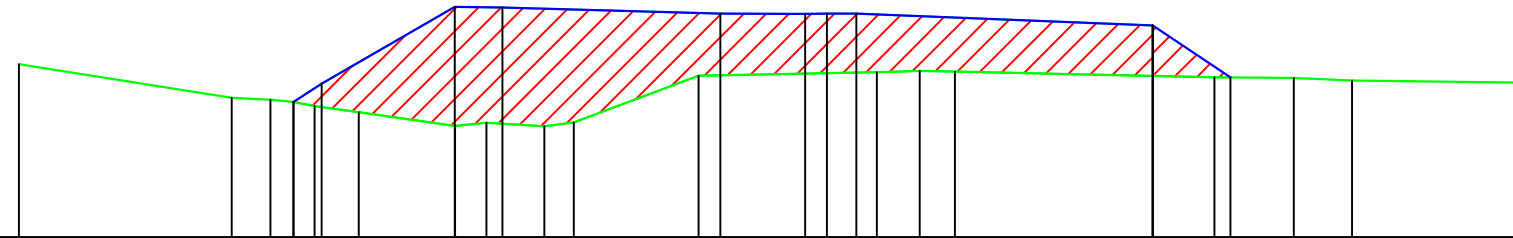

Altitudes TN	336.86		335.52	335.44	335.19	334.96	334.40	334.53	334.39	334.55	336.40		336.54	336.59	336.56		336.34	336.31	336.21	336.12
Distances TN	-30.00		-21.56	-20.03	-18.26	-16.52	-12.69	-11.45	-9.15	-7.98	-3.03		4.04	5.74	7.15		17.45	20.59	22.90	30.00
Pentes TN		-15.8 %	-5.3 %		-13.4 %	-14.4 %	10.3 %	-6.0 %	13.1 %	37.6 %		1.9 %	2.9 %	-2.0 %		-2.2 %	-1.0 %	-4.3 %	-1.2 %	
Altitudes Projet				335.55	336.08		339.13	339.11			338.86	338.85	338.87			338.39	336.33			
Distances Projet				-19.11	-17.98		-12.70	-10.81			-2.17	1.20	3.23			14.99	18.08			
Pentes Projet				65.0 %		57.7 %	-1.2 %		-2.8 %		-0.4 %		-0.1 %		-4.1 %		-66.7 %			

Coupe 22'

PC : 330.00 m

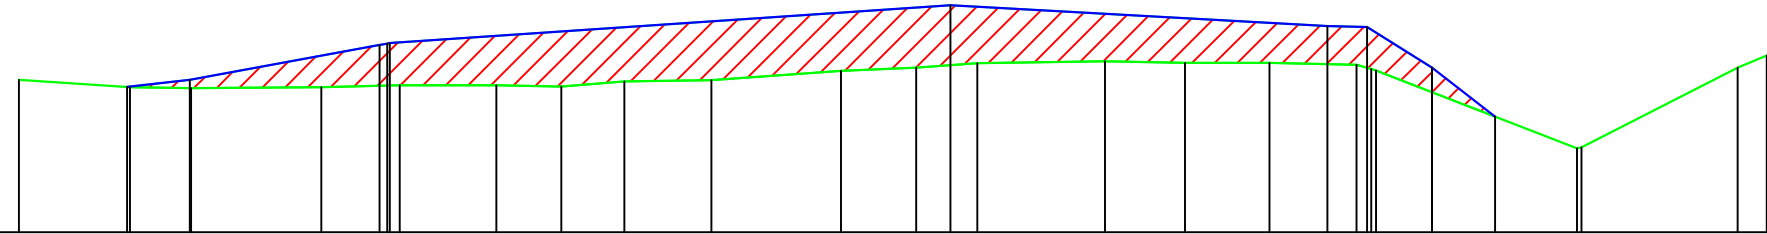

Altitudes TN	336.05	335.75	335.71	335.75	335.83	335.83	335.78	335.99	336.03	336.40	336.53	336.71	336.79	336.72	336.71	336.64		333.33		336.53	337.51
Distances TN	-35.00	-30.60	-28.17	-23.00	-19.89	-16.05	-13.47	-10.97	-7.52	-2.38	0.60	3.03	8.10	11.27	14.62	18.08		26.83		33.20	35.00
Pentes TN		-6.8 %	-1.7 %	0.9 %	2.3 %	0.2 %	-2.2 %	8.4 %	1.3 %	7.1 %	4.4 %	7.5 %	1.5 %	-2.2 %	-0.1 %	-2.2 %		-38.7 %		51.1 %	41.8 %
Altitudes Projet			335.77	336.05		337.50					339.00					338.18	338.14	336.53	334.58		
Distances Projet			-30.71	-28.22		-20.29					1.97					16.92	18.51	21.07	23.58		
Pentes Projet			11.3 %		18.4 %					6.7 %						-2.5 %		-62.7 %	-77.7 %		

Maitre d'Ouvrage

Communauté de communes
Bazois Loire Morvan
11, Place Lafayette
58290 MOULINS ENGLBERT
Tél : 03.86.84.33.55



Département de la Nièvre (58)

COMMUNE DE LUZY

Nom de l'affaire

Installation de
stockage de
déchets inertes de
Luzy

Phase

ICPE

Indice

Ref. dossier

N° Dossier

1801-ISDI Luzy-phasage.dwg

1801

Echelle

1/300

Date

26-07-2021

Chef de projet

M-A.RIVIERE

Projeteur

R.MONDOT

Coupe phase 1

Maitre d'Oeuvre



TECTA
Agence Bourgogne Franche-Comté
18 Rue de la Chartrouse
B.P. 50 351
21 209 BEAUNE Cedex
03 80 24 09 43
bfc@tecta-ing.com

Plan édité le : 28 juillet 2021