



### Coupe 33'

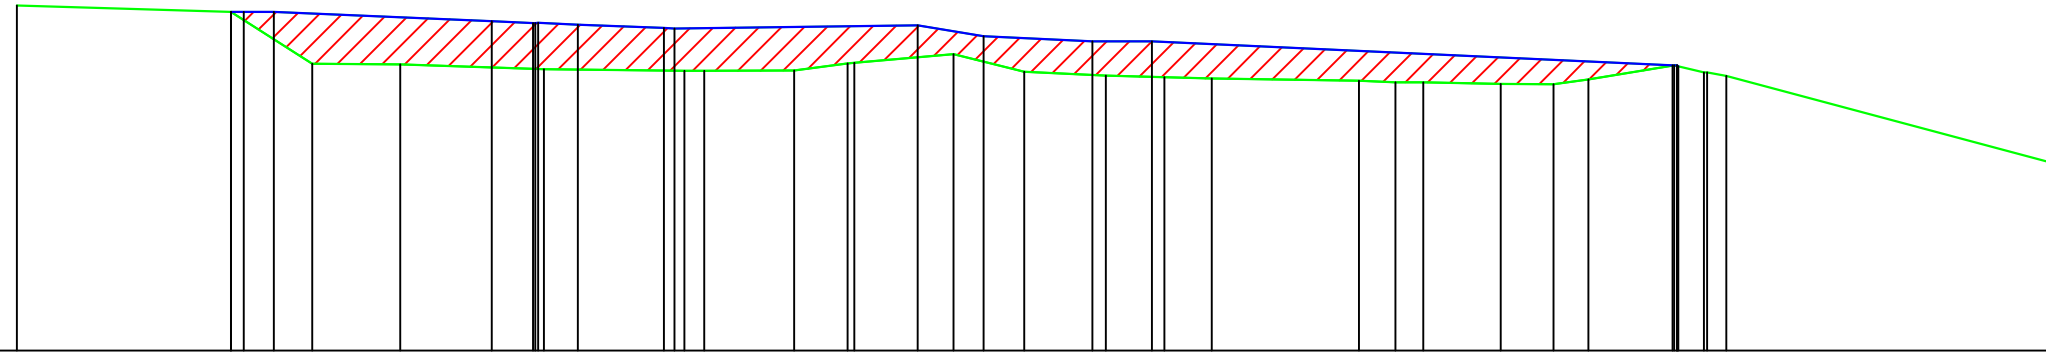

PC : 325.00 m

Altitudes TN	338.69	338.44	336.37	336.36	336.17	336.10	336.11	336.42	336.76	336.07	335.91	335.84	335.79	335.71	335.65	335.64	335.58	335.57	335.76	336.31	336.04	332.43	
Distances TN	-40.42	-31.92	-28.70	-25.20	-19.50	-13.13	-9.57	-7.19	-3.24	-0.44	2.80	5.12	7.01	12.85	14.29	15.40	18.47	20.57	21.96	25.36	26.54	40.42	
Pentes TN		-3.0%	-64.1%	-0.5%	-3.4%	-1.1%	0.1%	13.7%	8.6%	-24.7%	-4.9%	-2.8%	-1.4%	-4.3%	-0.3%	-2.2%	-0.2%	13.3%	16.4%	-23.0%		-26.7%	
Altitudes Projet		338.44	338.43		338.07	338.00	337.93	337.78		337.90	337.48	337.27	337.27								336.28		
Distances Projet		-31.92	-30.22		-21.57	-19.72	-18.15	-14.31		-4.66	-2.05	2.27	4.63								25.52		
Pentes Projet		-0.9%		4.1%	-4.5%	-4.4%	-3.9%		1.3%	-16.3%	-4.8%	0.0%			-4.6%								

### Coupe 44'

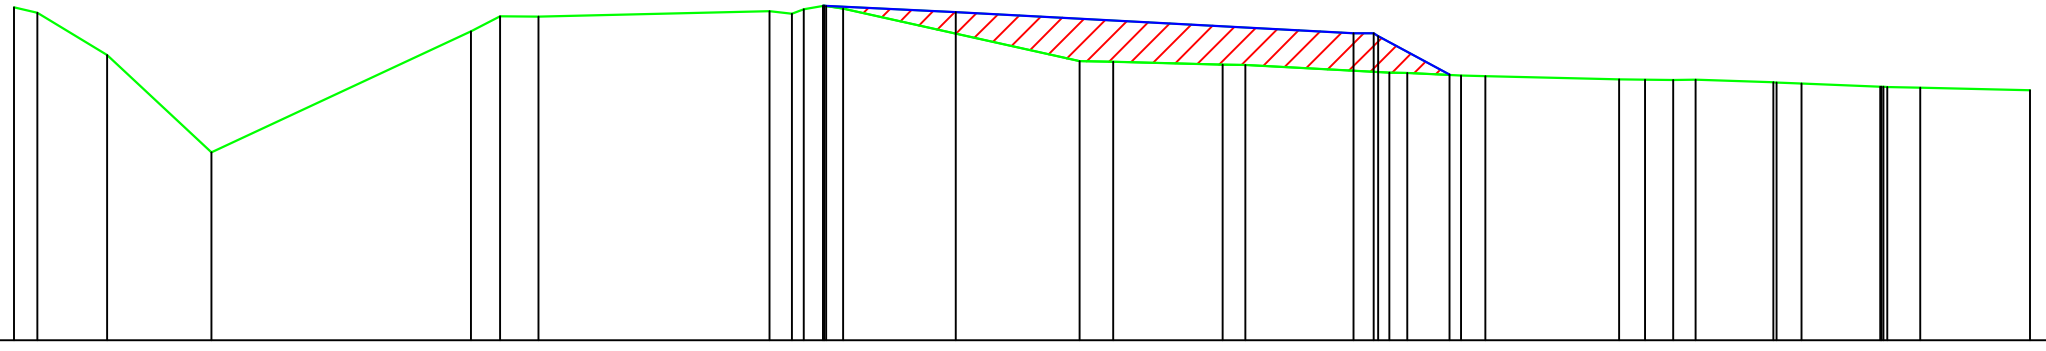

PC : 325.00 m

Altitudes TN	338.21	336.32	332.45		337.26	337.85	337.85		338.06	338.13	338.16		336.07	336.05	335.94		335.62	335.50		335.36	335.34	335.33		335.23	335.19	335.06	335.02	334.93	
Distances TN	-40.00	-36.31	-32.17		-21.86	-20.71	-19.19		-10.01	-8.66	-7.10		2.29	3.62	7.96		14.58	17.42		23.70	24.72	25.84		29.82	30.94	34.06	35.65	40.00	
Pentes TN		-60.4%	-93.4%		46.6%	51.7%	-0.6%		2.4%				-22.2%	-1.3%	-2.6%		-5.4%	-4.8%		-2.4%	-1.3%	-1.0%		-3.3%	-4.3%		-2.3%		
Altitudes Projet									338.27				338.03				337.19			335.54									
Distances Projet									-7.90				-2.62				13.17			16.96									
Pentes Projet										-4.7%				-5.3%						-54.3%									

Maitre d'Ouvrage

Communauté de communes  
Bazois Loire Morvan  
11, Place Lafayette  
58290 MOULINS ENGLBERT  
Tél : 03.86.84.33.55



Département de la Nièvre (58)

COMMUNE DE LUZY

Nom de l'affaire

## Installation de stockage de déchets inertes de Luzy

Phase

ICPE

Indice

-0-

Ref. dossier  
1801-ISDI Luzy-phasage.dwg

N° Dossier  
1801

Echelle

1/300

Date

26-07-2021

Chef de projet

M-A.RIVIERE

Projeteur

R.MONDOT

### Coupe phase 2

Maitre d'Ouvre



TECTA  
Agence Bourgogne Franche-Comté  
18 Rue de la Chartraise  
B.P. 50 351  
21 209 BEAUNE Cedex  
03 80 24 09 43  
bfc@tecta-ing.com

Plan édité le : 28 juillet 2021