


Coupe Phase 5 - 55'


PC : 270.00 m

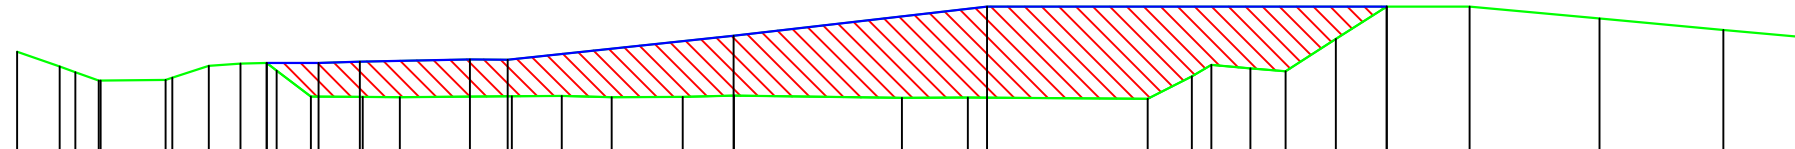

Altitudes TN	275.63	274.63	274.10	274.26	274.88	274.99	274.62	273.26	273.23	273.21	273.26	273.29	273.22	273.24	273.29	273.18	273.21	273.13	274.32	274.92	274.73	274.59	276.30	278.00	278.00	277.38	276.77	276.34
Distances TN		3.09	1.33	3.78	1.94	1.67	1.91	1.81	2.74	1.98	5.92	2.65	2.63	3.76	2.71	8.88	3.50	9.50	2.34	1.03	2.07	1.85	2.66	2.68	4.40	6.88	6.54	4.73
Pentes TN		-35.1 %	-35.1 %	1.0 %	31.9 %	7.0 %	2.0 %	-75.2 %	-0.7 %	-1.4 %	1.0 %	0.8 %	-2.4 %	0.4 %	2.1 %	-1.3 %	0.8 %	-0.8 %	50.8 %	58.9 %	-9.2 %	-7.7 %	64.1 %	63.5 %	0.0 %	-9.0 %	-9.3 %	-9.1 %
Altitudes Projet							275.02	275.02	275.10		275.21	275.20			276.46		278.00							278.00				
Distances Projet							-34.30	-31.55	-29.37		-23.54	-21.55			-9.60		3.82							24.96				
Pentes Projet							-0.1 %	3.7 %	2.0 %		-0.6 %		10.6 %			11.4 %		0.0 %										

Coupe Phase 5 - 66'

PC : 265.00 m

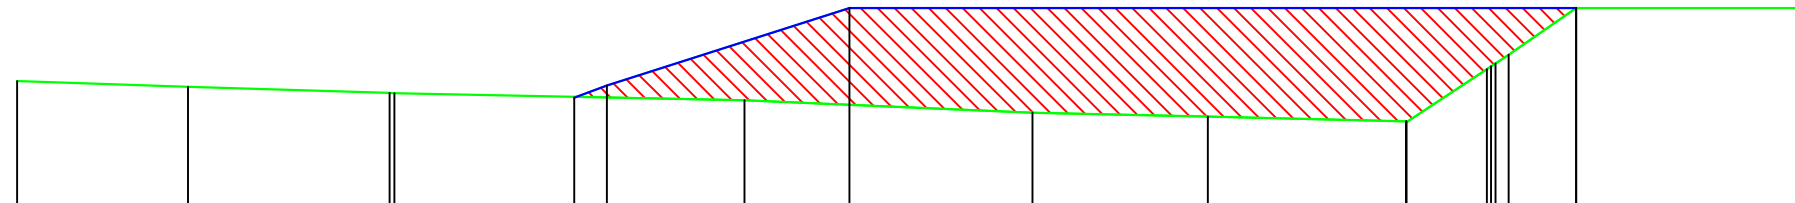

Altitudes TN	272.14		271.83		271.51				271.12		270.47		270.26		269.97	272.78	273.53	276.00									276.00
Distances TN			9.05		10.91				18.53		15.24		9.28		10.49	4.27	1.15	3.57									12.23
Pentes TN			-3.4 %		-3.0 %				-2.1 %		-4.3 %		-2.3 %			65.8 %	69.1 %	0.0 %									
Altitudes Projet							271.27	271.90			276.00								276.00								
Distances Projet							-65.24	-63.50			-50.68								-12.23								
Pentes Projet							36.5 %			31.9 %									0.0 %								

Maitre d'Ouvrage

Communauté de communes
Bazois Loire Morvan
11, Place Lafayette
58290 MOULINS ENGILBERT
Tél : 03.86.84.33.55



Département de la Nièvre (58)
COMMUNE DE PREPORCHE

Nom de l'affaire

**Installation de
stockage de
déchets inertes de
Préporché**

Phase	ICPE	Echelle	1/400
Indice	-0-	Date	27-07-2021
Ref. dossier	1800-ISDI-Preporche-Phasage.dwg	Chef de projet	M-A.RIVIERE
N° Dossier	1801	Projeteur	R.MONDOT

Coupes phase 5

Maitre d'Oeuvre



TECTA
Agence Bourgogne Franche-Comté
18 Rue de la Chartraise
B.P. 50 351
21 209 BEAUNE Cedex
03 80 24 09 43
bfc@tecta-ing.com

Plan édité le : 28 juillet 2021