ENERTRAG

ENERTRAG AG - Etablissement France
Cap Cergy - Bâtiment B
4-6 rue des Chauffours
95015 Cergy

Tel : 01.30.30.60.09
Fax: 01.30.30.52.57
Email: cellule.technique@enertrag.com

Département de la Nièvre
Bourgogne-Franche-Comté
Projet photovoltaïque de Bagatelle

12/04/2021

A0 | Echelle 1: 750

PC3
COUPES

▲	Végétation existante
▦ ⊤	Tables photovoltaiques
■ ▯	Poste de transformation
⬭	Citerne
🟨	Chemin à créer
▬	Chemin existant
❘	Clôture
▮	Mur existant

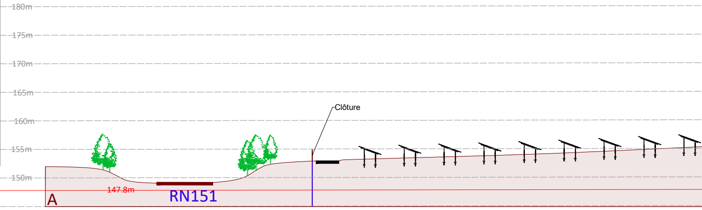
180m
175m
170m
165m
160m
155m
150m
Clôture
147.8m
A
RN151

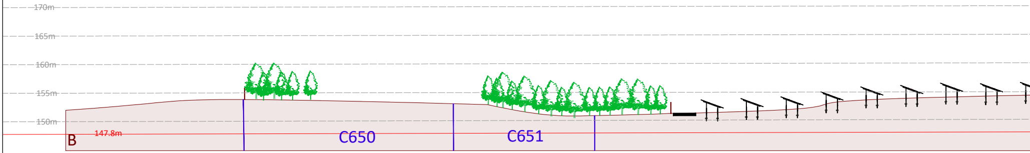
170m
165m
160m
155m
150m
147.8m
B
C650
C651

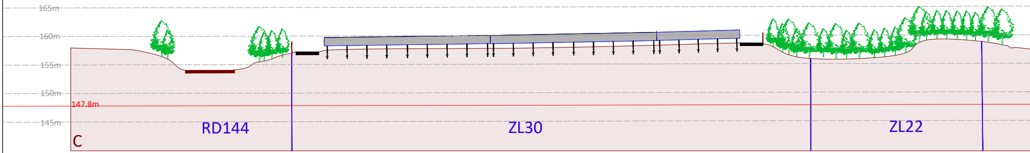
165m
160m
155m
150m
145m
147.8m
C
RD144
ZL30
ZL22

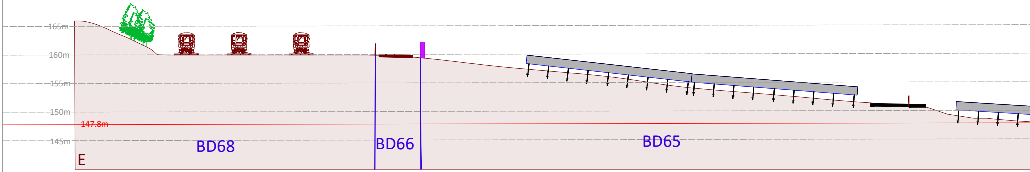
165m
160m
155m
150m
145m
147.8m
E
BD68
BD66
BD65

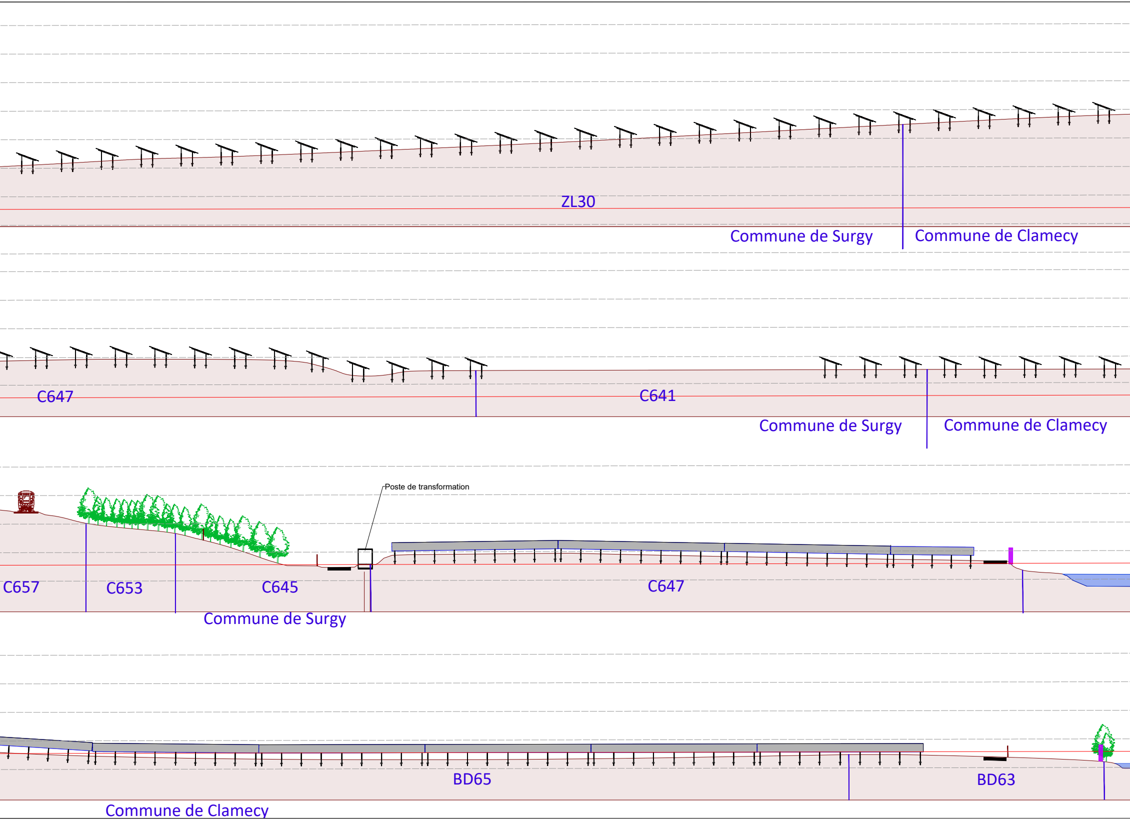
ZL30
Commune de Surgy
Commune de Clamecy
C647
C641
Commune de Surgy
Commune de Clamecy
Poste de transformation
C657
C653
C645
C647
Commune de Surgy
BD65
BD63
Commune de Clamecy

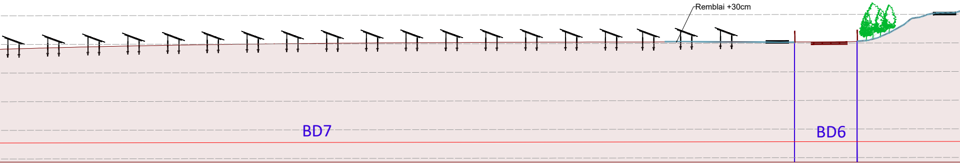
Remblai +30cm
BD7
BD6

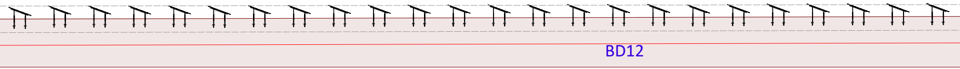

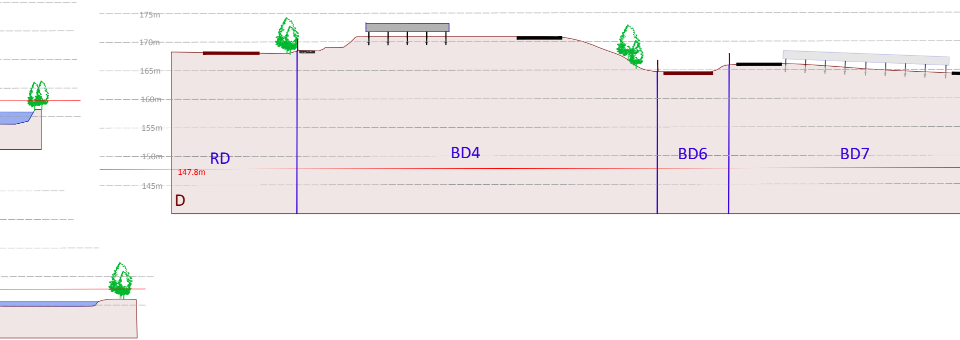
175m
170m
165m
160m
155m
150m
147.8m
145m
RD
BD4
BD6
BD7
D

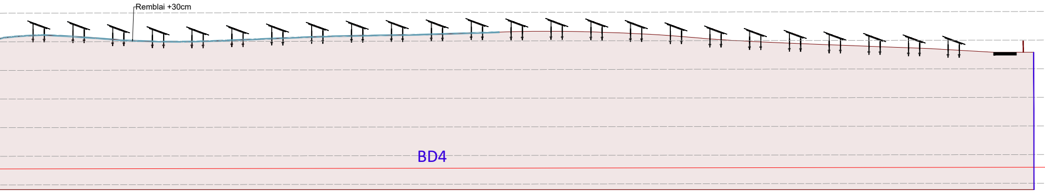
Remblai +30cm
BD4

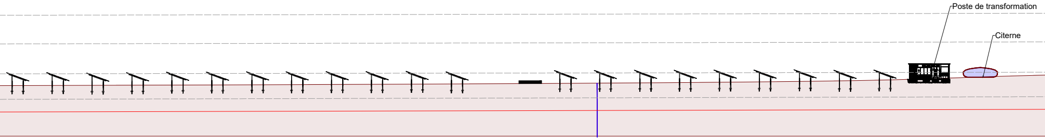
Poste de transformation
Citerne

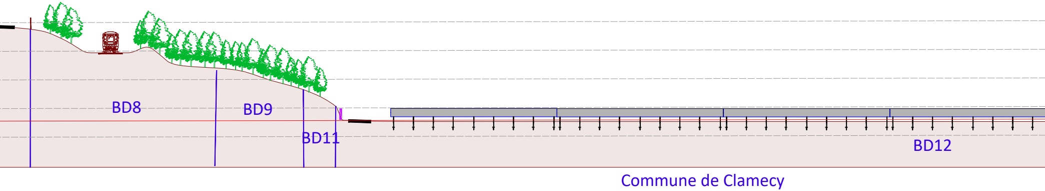
BD8
BD9
BD11
BD12
Commune de Clamecy

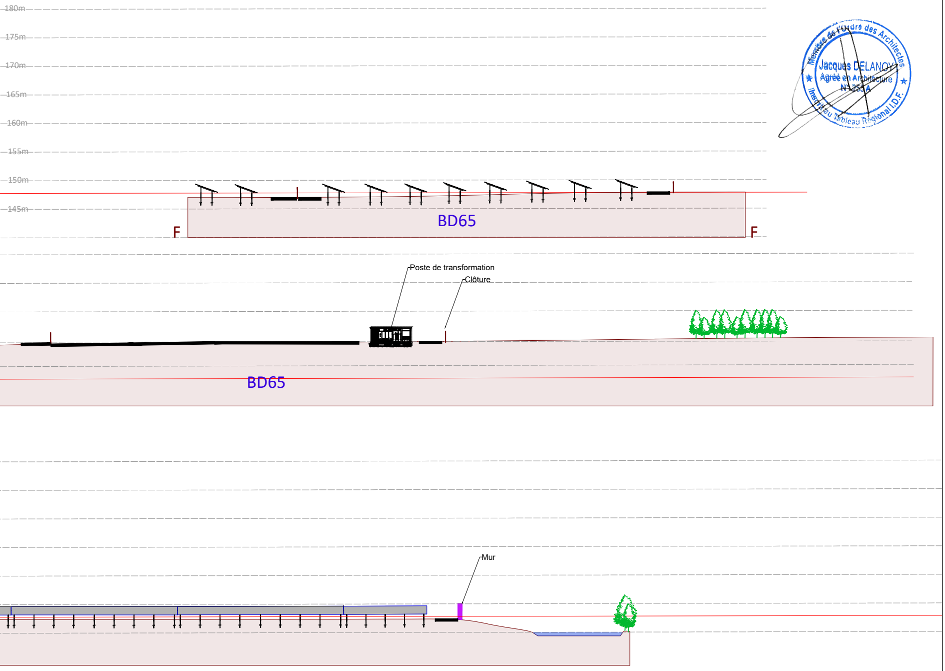
180m
175m
170m
165m
160m
155m
150m
145m
F
BD65
F
Poste de transformation
Clôture
BD65
Mur

Membre de l'Ordre des Architectes
Jacques DELANOY
Agréé en Architecture
N° 253 A
Inscrit au Tableau Régional I.D.F.