

Contenu

- Localisation générale du projet
- Vue aérienne
- Plan cadastral du foncier concerné par le projet

PC1 - PLANS DE SITUATION DU TERRAIN

Architecte

I'M IN ARCHITECTURE
21 rue d'Auteuil 75016 PARIS
06 71 15 45 63 // im.in.archi@gmx.com
SARL au capital de 16500€
533 863 940 R.C.S. PARIS



ELAWAN ENERGY
6, place de la madeleine
75008 PARIS

PROJET DE LA CENTRALE
PHOTOVOLTAÏQUE AU SOL
DE SAINT-PIERRE-LE-MOUTIER
COMMUNE SAINT-PIERRE-LE-MOUTIER (58)

LOCALISATION GÉNÉRALE
DU PROJET

Légende

Localisation de la
Centrale photovoltaïque



Localisation du projet



Echelle 1/25000 au format A3



Architecte


I'M IN ARCHITECTURE

21 rue d'Auteuil 75016 PARIS
06 71 15 45 63 // im.in.archi@gmx.com
SARL au capital de 16500€
533 863 940 R.C.S. PARIS

Maitre d'ouvrage



ELAWAN ENERGY
6, place de la madeleine
75008 PARIS

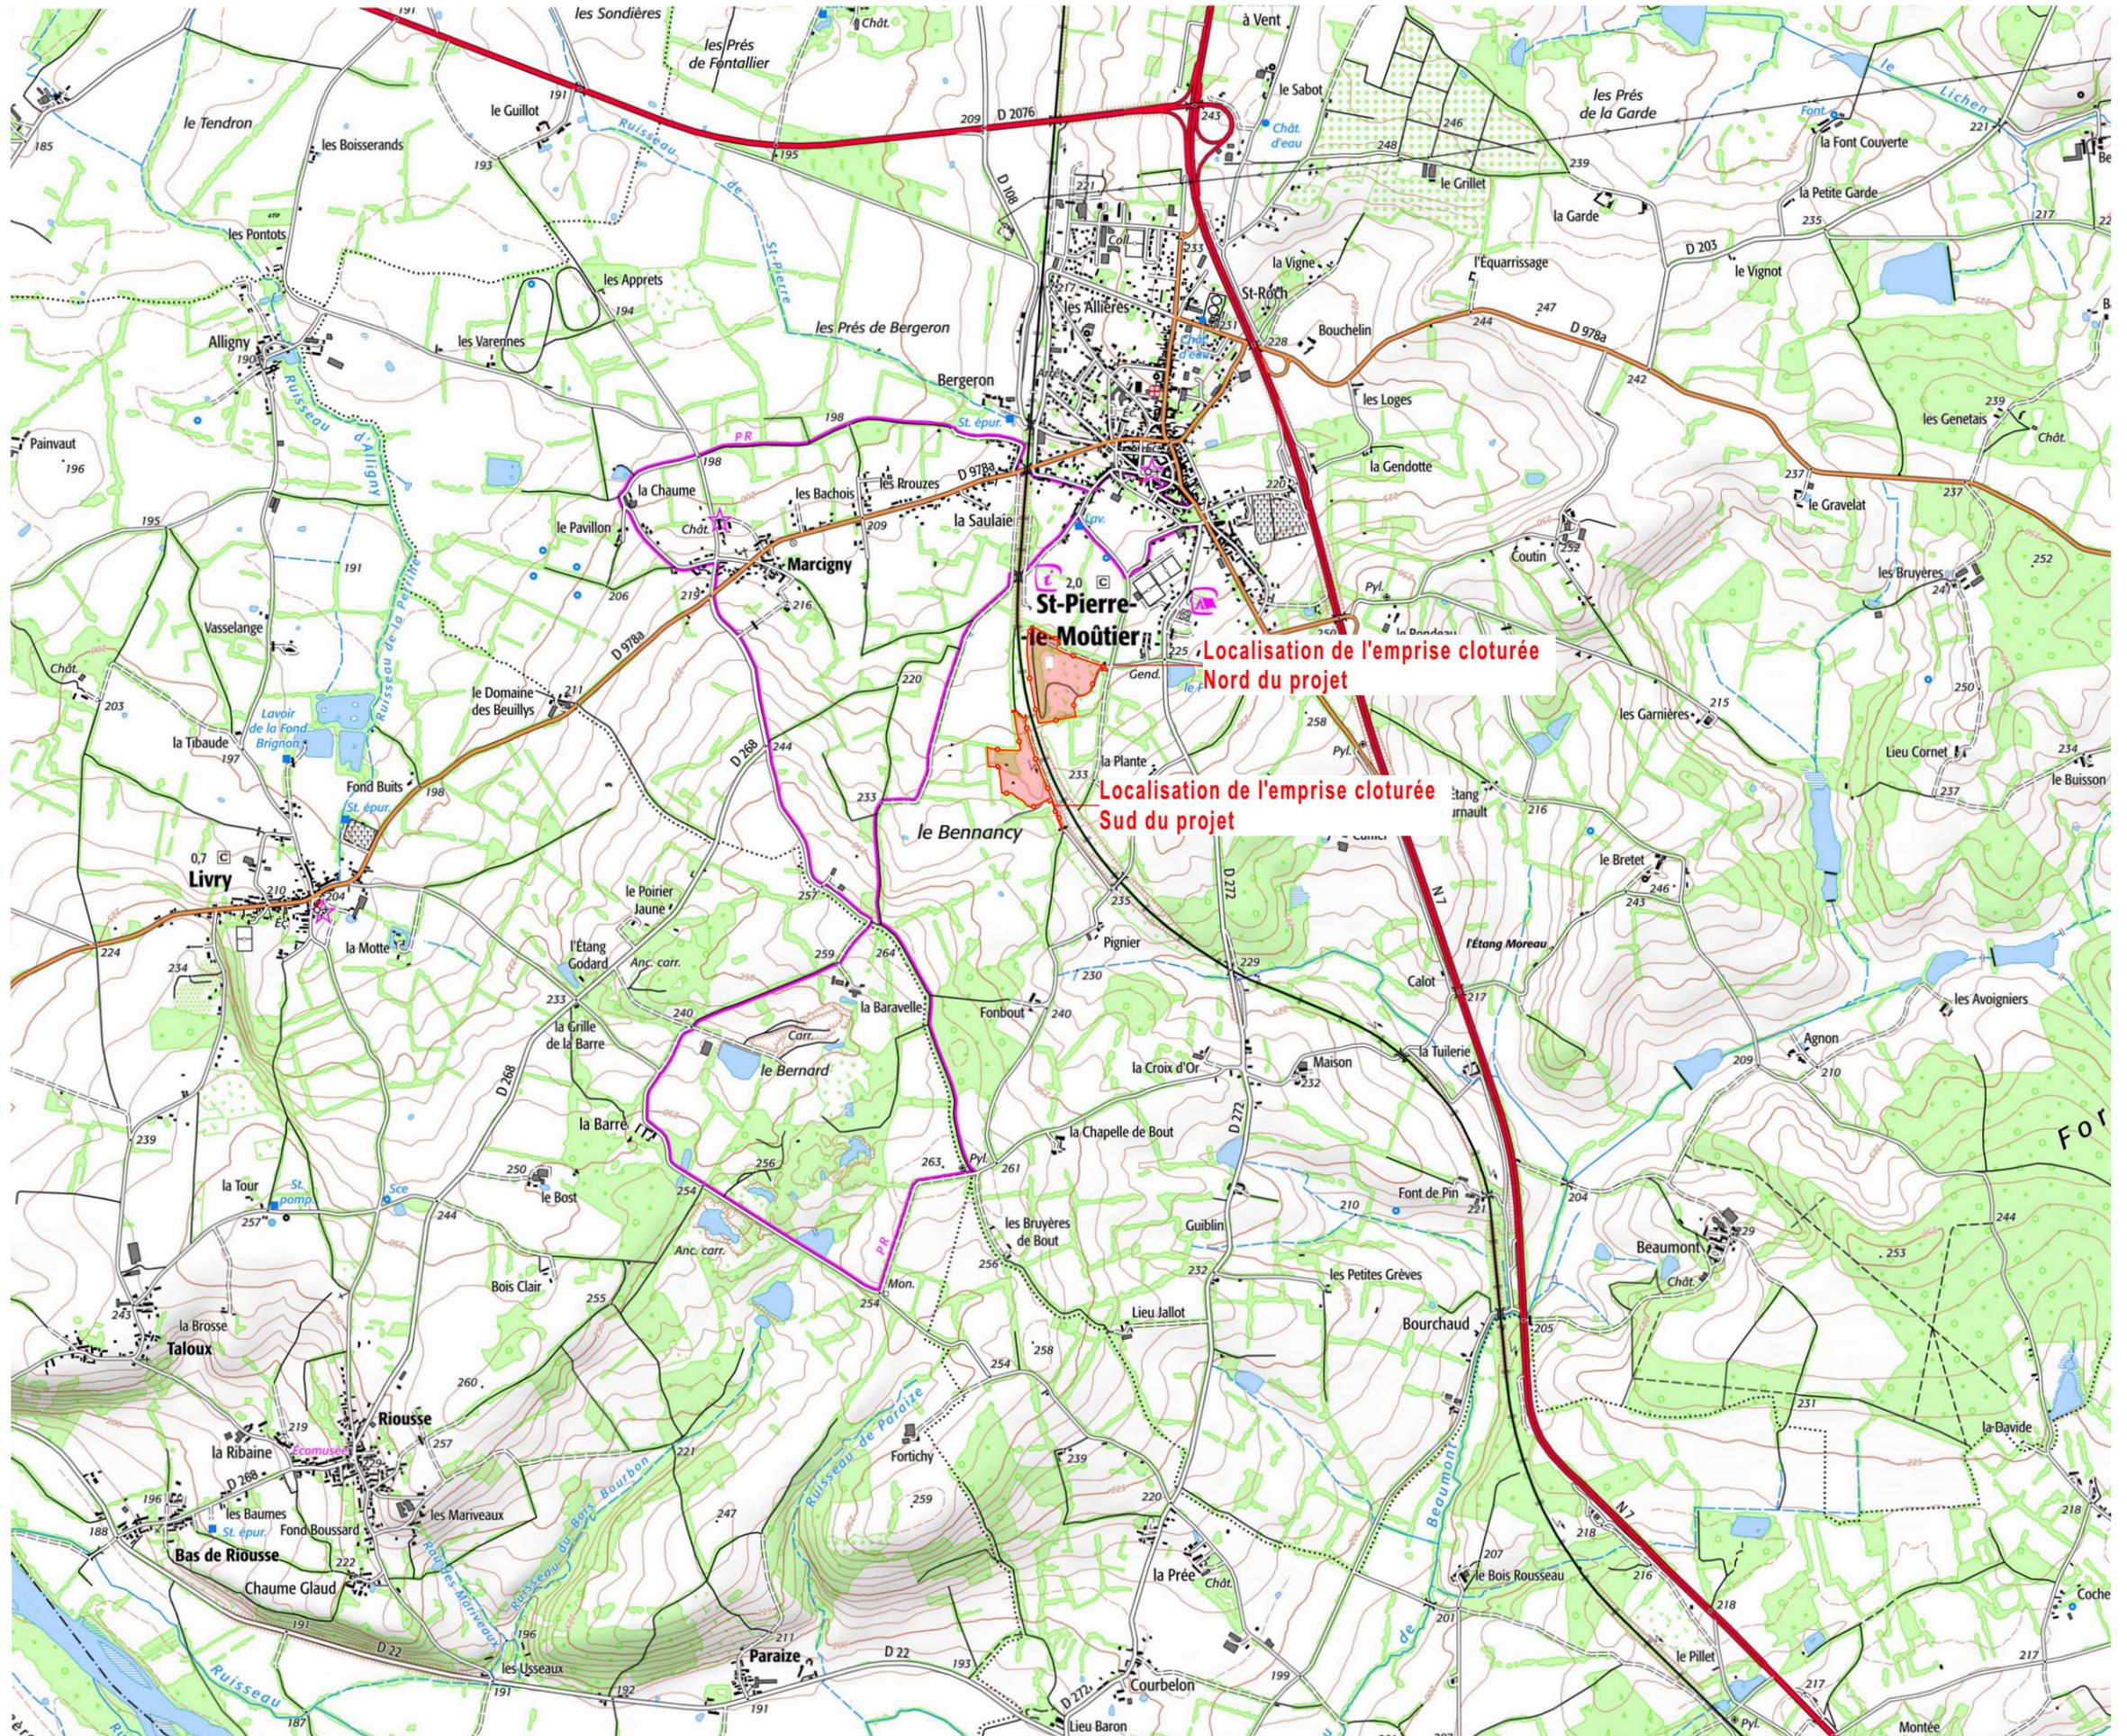

VUE AÉRIENNE

Légende

-  Structures Photovoltaïques
-  Poste de transformation
-  Poste de livraison
-  Citerne souple 60m3
-  Clôture avec entrée

Echelle 1/5000 au format A3

0 100 200m



Architecte

I'M IN ARCHITECTURE
 21 rue d'Auteuil 75016 PARIS
 06 71 15 45 63 // im.in.archi@gmx.com
 SARL au capital de 16500€
 533 863 940 R.C.S. PARIS



ELAWAN ENERGY
 6, place de la madeleine
 75008 PARIS




PROJET DE LA CENTRALE PHOTOVOLTAÏQUE AU SOL DE SAINT-PIERRE-LE-MOUTIER
COMMUNE SAINT-PIERRE-LE-MOUTIER (58)

PLAN CADASTRAL DU FONCIER CONCERNÉ PAR LE PROJET

Légende

-  Clôture avec entrée
-  Foncier concerné par le projet
-  Limite cadastrale
-  Limite de section
-  Limite de lieu-dit
-  Bâtiments existants
-  Foncier non concerné par la présente demande

Echelle 1/5000 au format A3

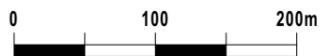

Architecte

I'M IN ARCHITECTURE

21 rue d'Auteuil 75016 PARIS
06 71 15 45 63 // im.in.archi@gmx.com
SARL au capital de 16500€
533 863 940 R.C.S. PARIS

Maître d'ouvrage



ELAWAN ENERGY
6, place de la madeleine
75008 PARIS

