

Contenu

- Plan de localisation des points de vue photographiques proches
- Photomontages
- Plan de localisation des points de vue photographiques lointains
- Photomontages

PC6 - DOCUMENT GRAPHIQUE PERMETTANT D'APPRÉCIER L'INSERTION DU PROJET DE CONSTRUCTION DANS SON ENVIRONNEMENT

Architecte

I'M IN ARCHITECTURE
21 rue d'Auteuil 75016 PARIS
06 71 15 45 63 // im.in.archi@gmx.com
SARL au capital de 16500€
533 863 940 R.C.S. PARIS




ELAWAN ENERGY
6, place de la madeleine
75008 PARIS

PROJET DE LA CENTRALE PHOTOVOLTAÏQUE AU SOL DE SAINT-PIERRE-LE-MOUTIER COMMUNE SAINT-PIERRE-LE-MOUTIER (58)

PLAN DE LOCALISATION DES POINTS DE VUE PHOTOGRAPHIQUES PROCHES

Légende

-  Structures Photovoltaïques
-  Poste de transformation
-  Poste de livraison
-  Clôture à créer
-  Citerne souple de 60 m3
-  Piste lourde à créer
-  Piste légère à créer
-  Foncier concerné par la présente demande
-  Limite cadastrale
-  Limite de section
-  Limite de lieu-dit
-  Végétation existante
-  Végétation conservée
-  Point de vue photographique

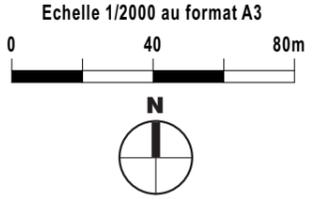


Architecte

I'M IN ARCHITECTURE
 21 rue d'Auteuil 75016 PARIS
 06 71 15 45 63 // im.in.archi@gmx.com
 SARL au capital de 16500€
 533 863 940 R.C.S. PARIS

Maitre d'ouvrage



ELAWAN ENERGY
 6, place de la madeleine
 75008 PARIS

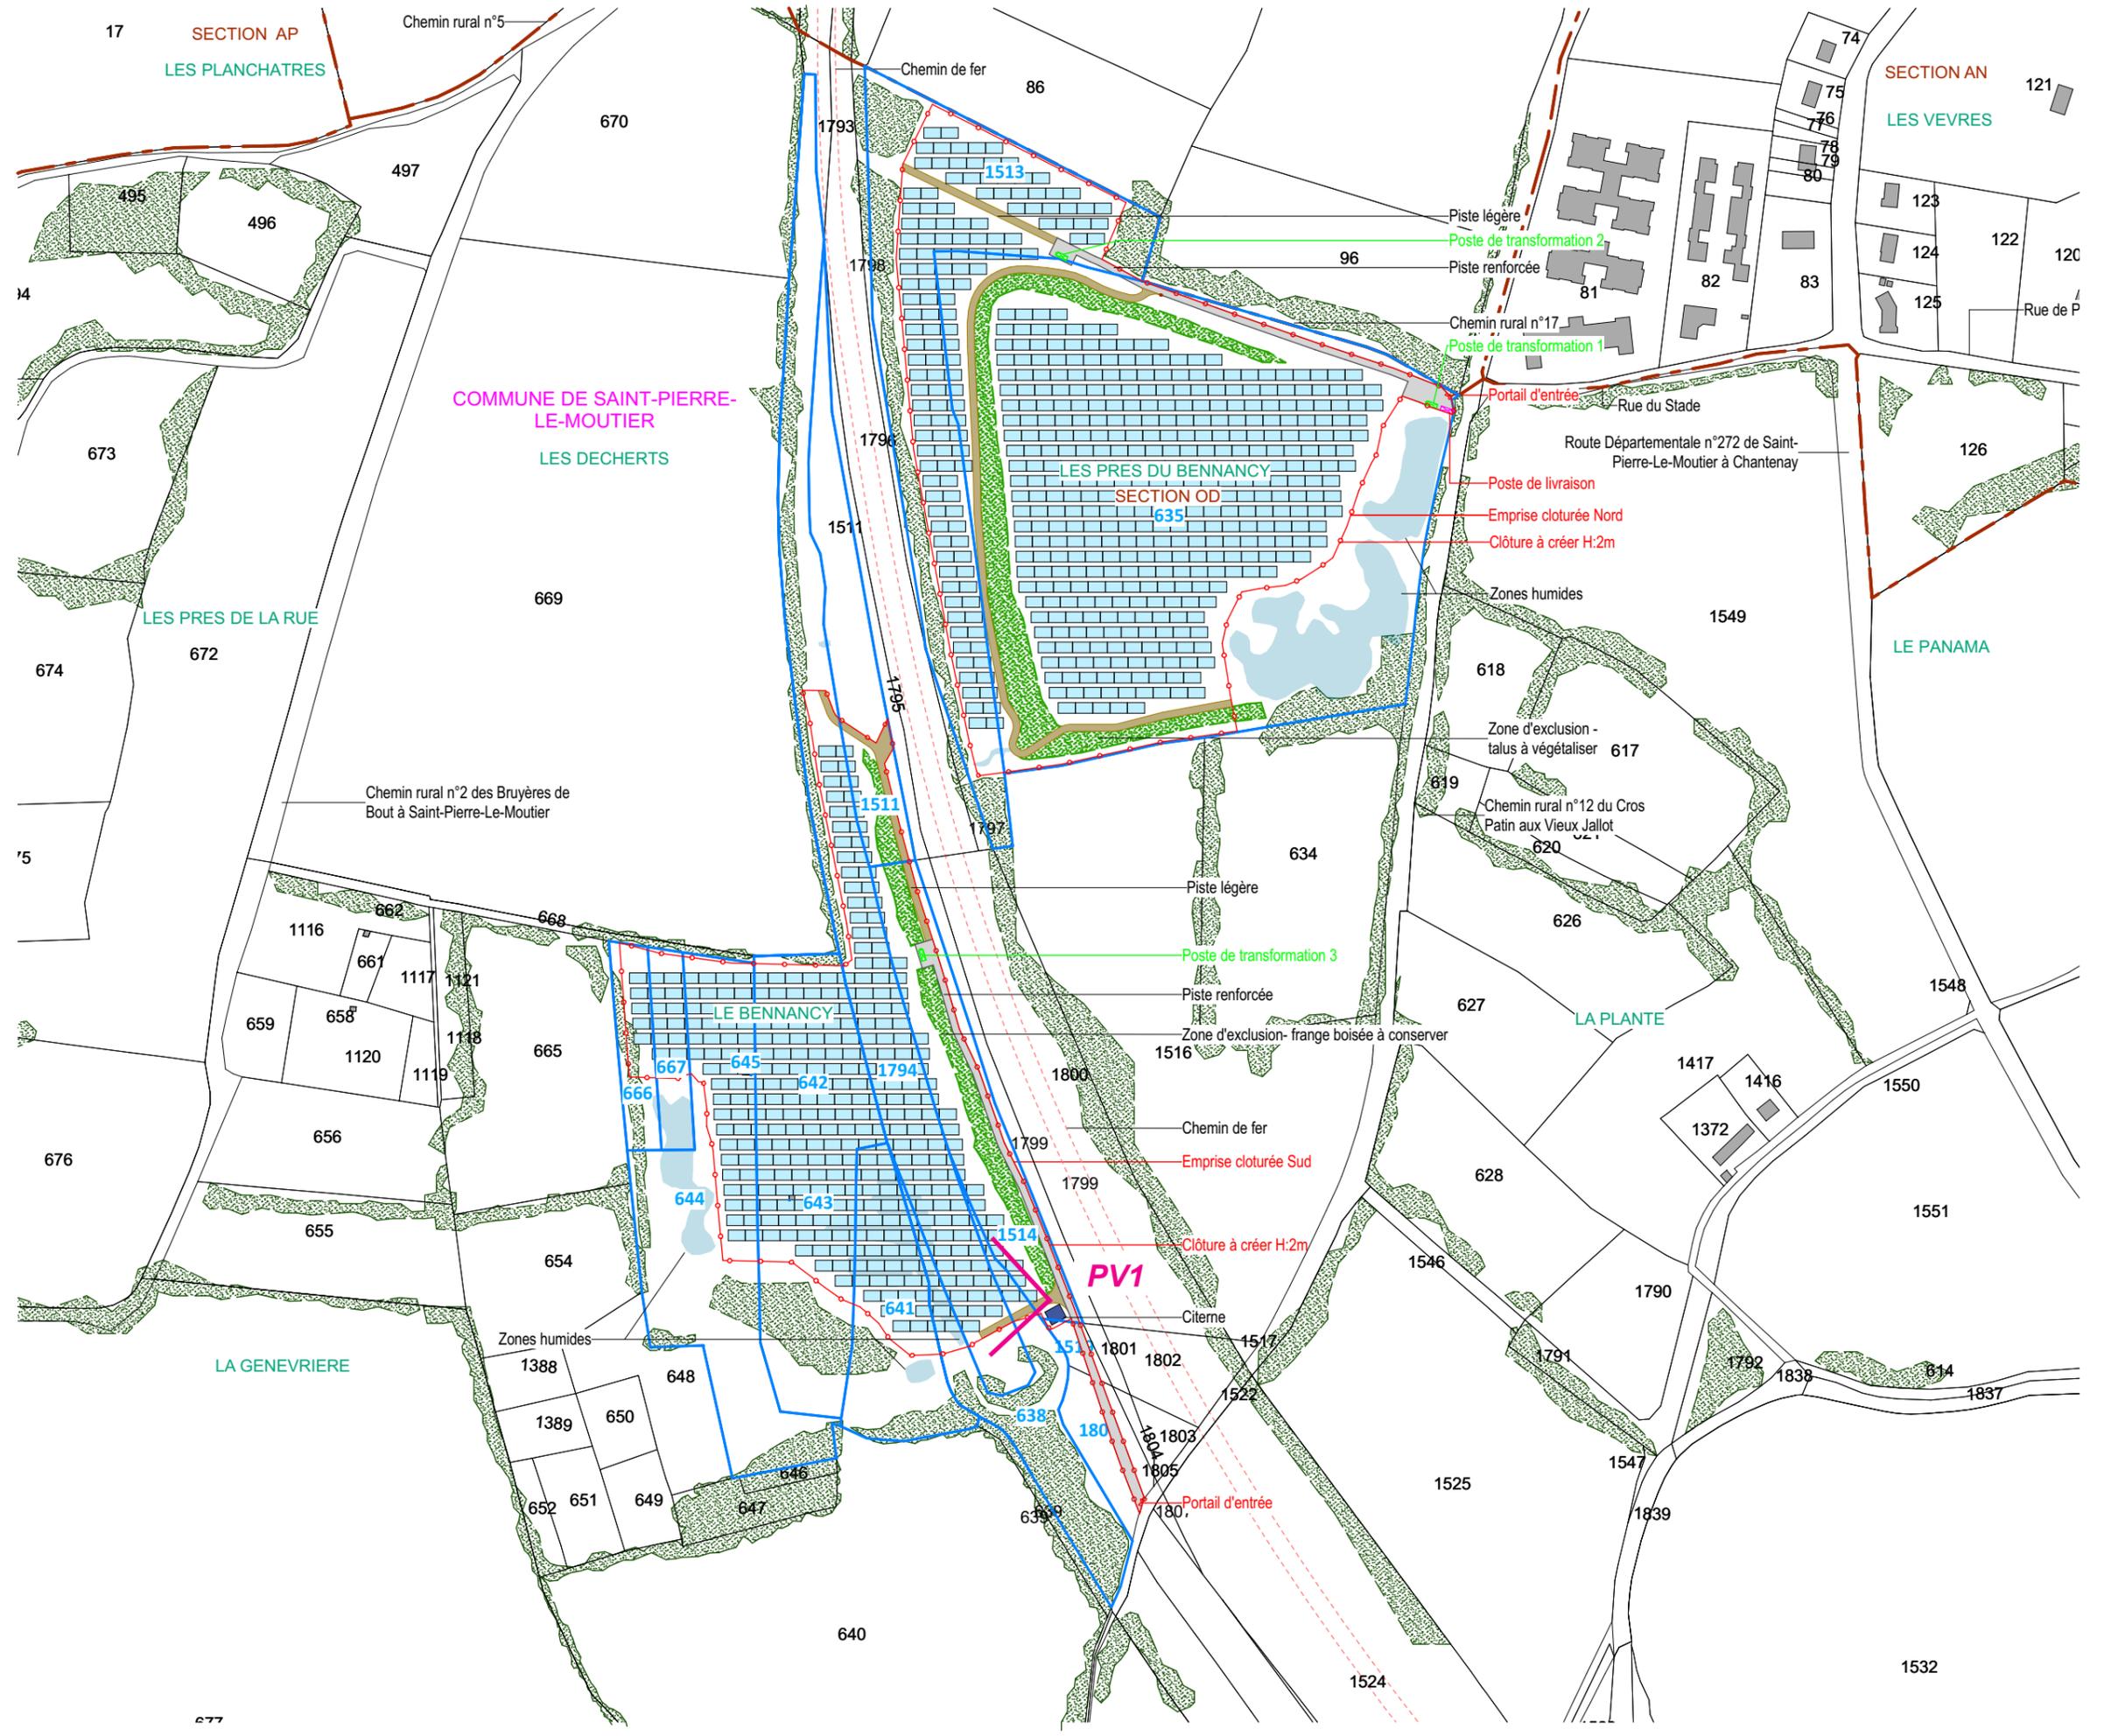



PV1 - Photomontage vue depuis la zone sud en direction du nord ouest

PROJET DE LA CENTRALE
PHOTOVOLTAÏQUE AU SOL
DE SAINT-PIERRE-LE-MOUTIER
COMMUNE SAINT-PIERRE-LE-MOUTIER (58)

PLAN DE LOCALISATION
DES POINTS DE VUE
PHOTOGRAPHIQUES LOINTAINES


Légende

Localisation de la
Centrale photovoltaïque



PV1 Point de vue
photographique

Echelle 1/25000 au format A3

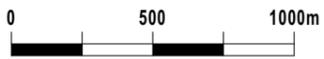

Architecte


I'M IN ARCHITECTURE

21 rue d'Auteuil 75016 PARIS
06 71 15 45 63 // im.in.archi@gmx.com
SARL au capital de 16500€
533 863 940 R.C.S. PARIS

Maitre d'ouvrage



ELAWAN ENERGY
6, place de la madeleine
75008 PARIS

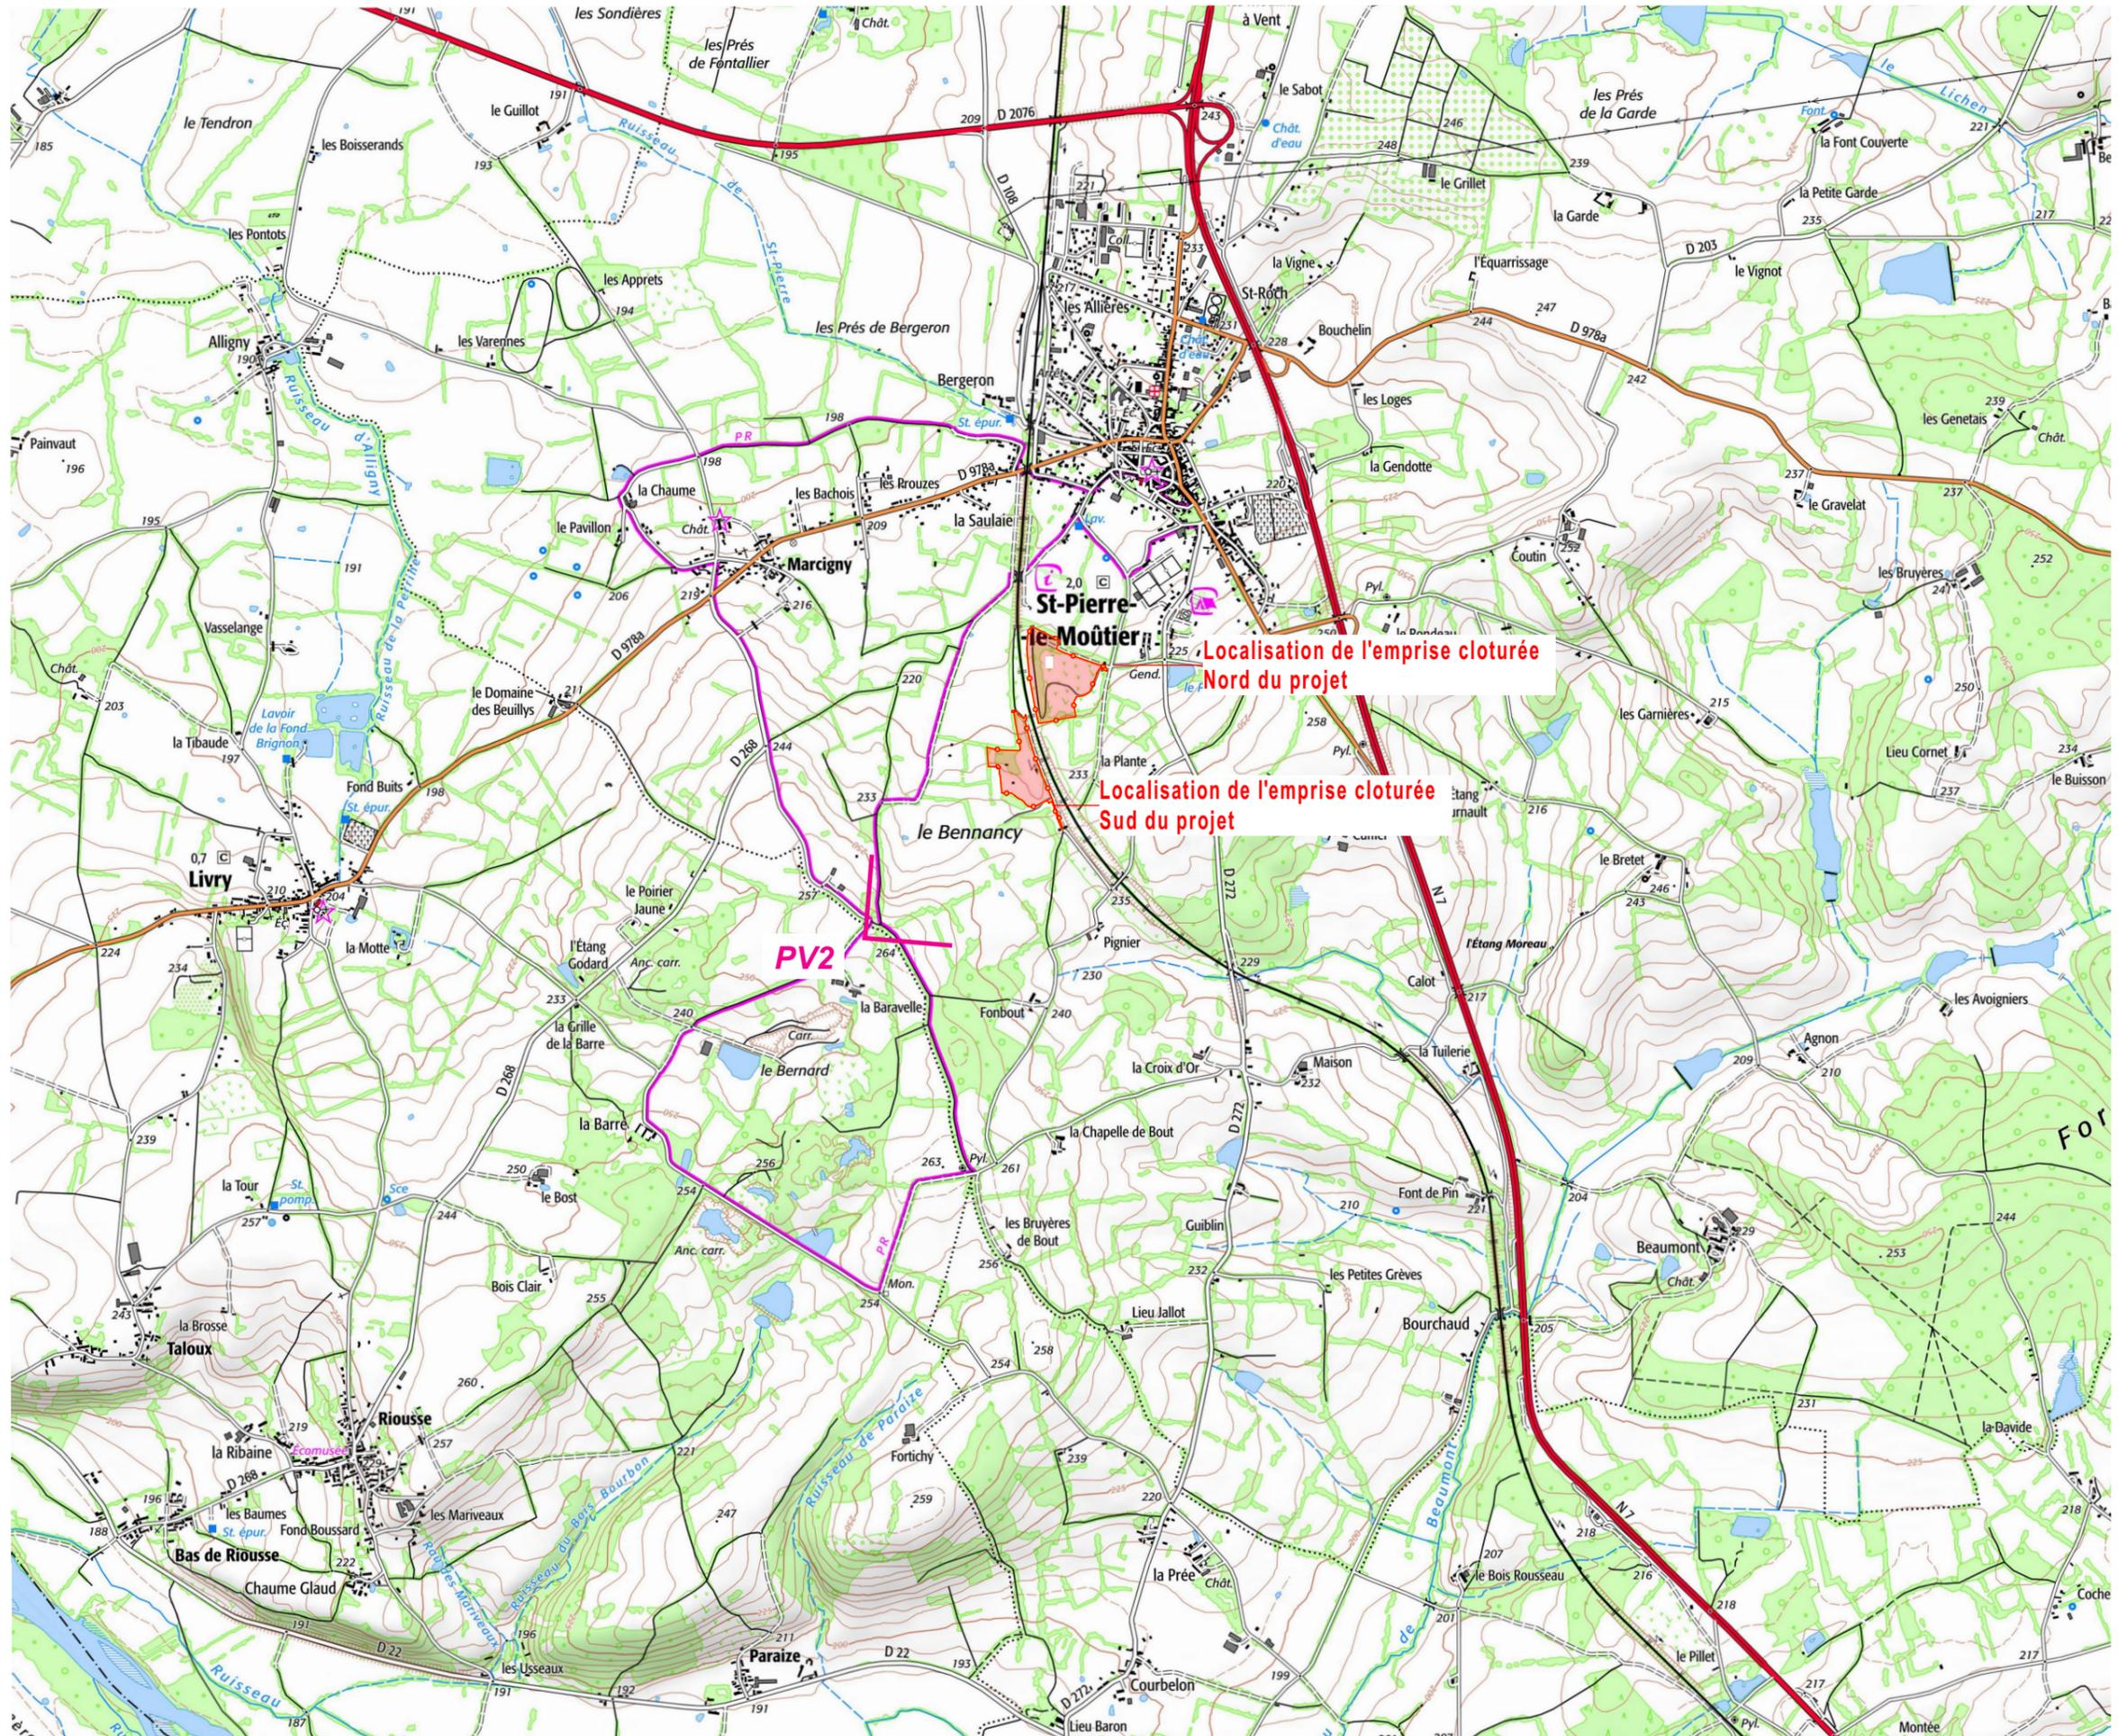



PV2 - Panoramique vue depuis le sentier de randonnée au sud-ouest du site à proximité du lieu-dit la Baravelle



PV2 - Panoramique vue depuis le sentier de randonnée au sud-ouest du site à proximité du lieu-dit la Baravelle



PVA - Photomontage vue aérienne

