
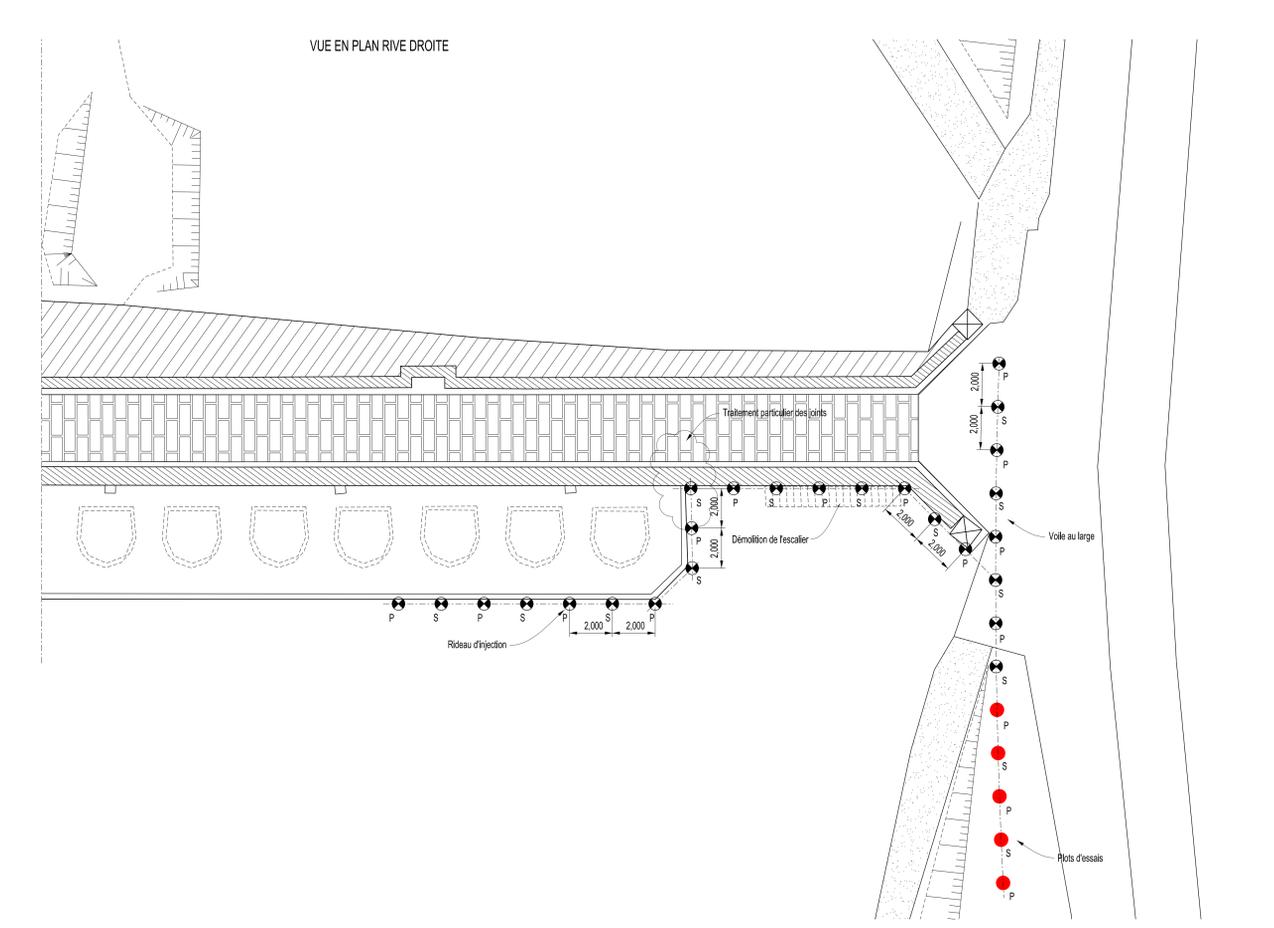
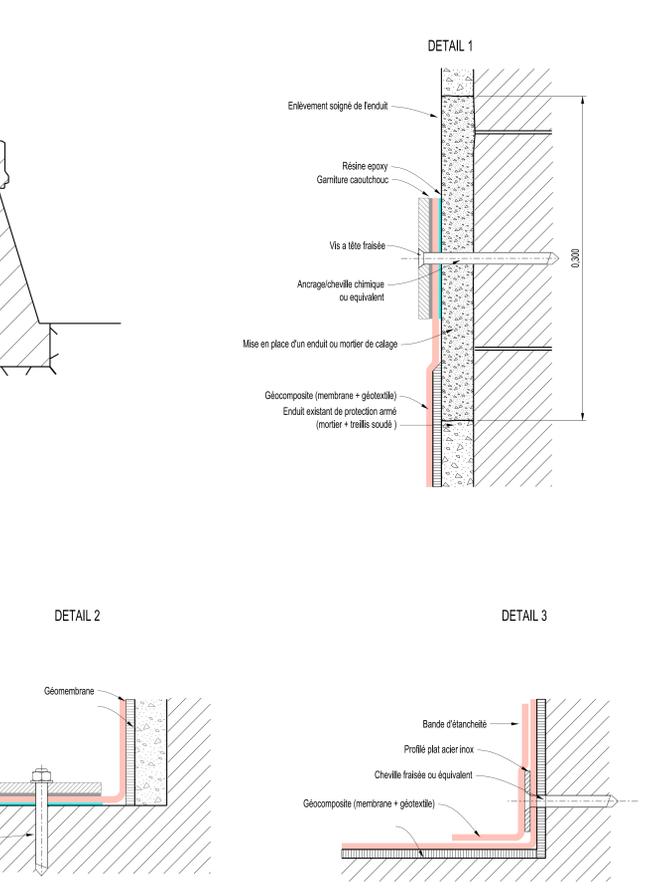
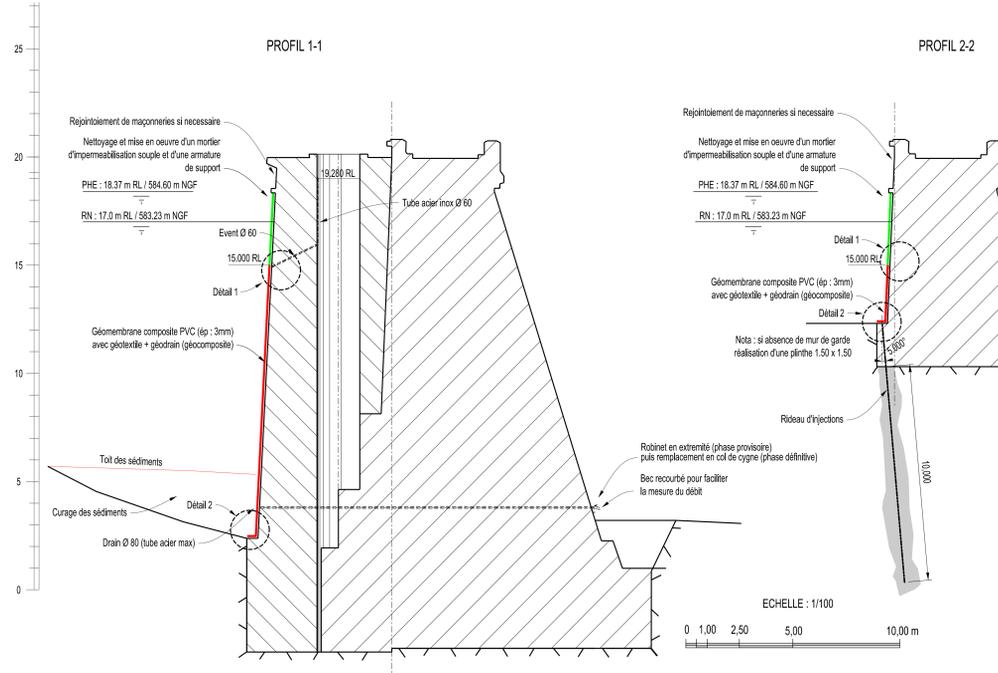


ANNEXE 9: Vue en plan et coupes des travaux de pérennisation du parement amont

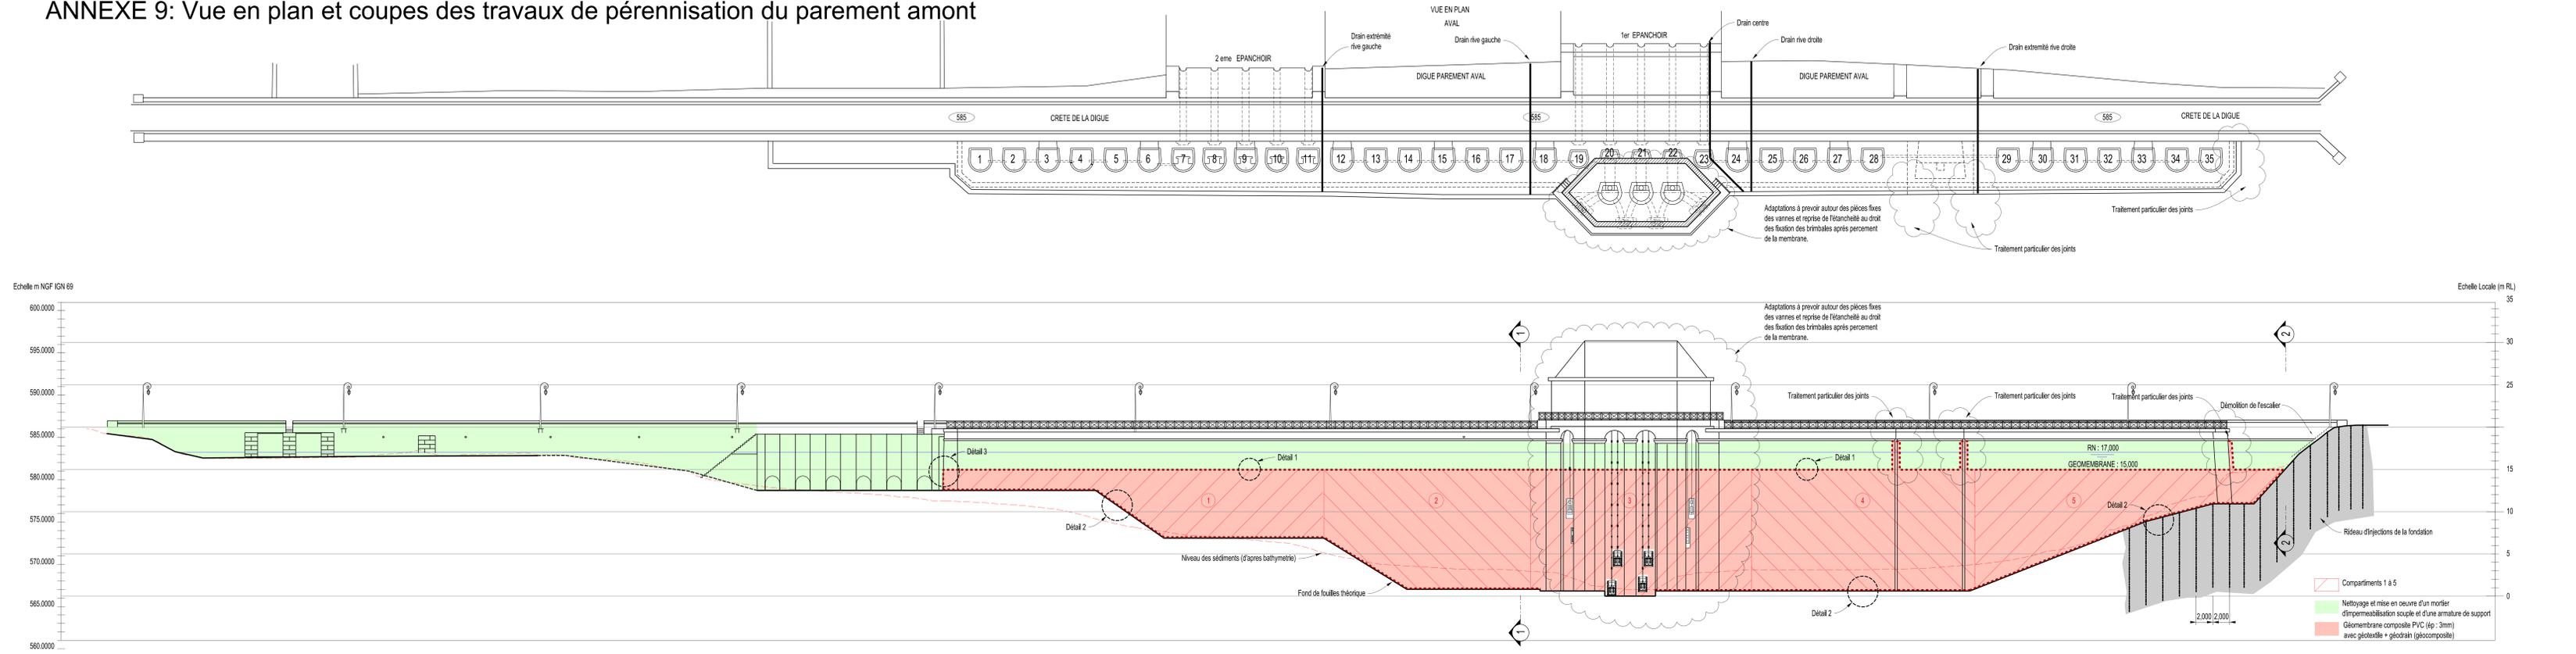

Source fond de plan: Plan INGEO - Travaux topographiques - 32105 Settons Top 01.dwg (30/10/2017)
 Bathymétrie - 32105 Settons BAT01.dwg (26/10/2017)

CLIENT
 BARRAGE DES SETTONS

PROJET
 REHABILITATION DU BARRAGE DES SETTONS

EMETTEUR
 ISL Ingénierie

DOSSIER DE CONSULTATION DES ENTREPRISES TRAVAUX PRINCIPAUX
 MEMBRANE, REFECTION PAREMENT AMONT ET INJECTIONS
 ELEVATION AMONT, COUPES ET VUE EN PLAN

INDEXE	DATE	ETABLI	VERIFIE	APPROUVE	DESCRIPTION	STATUT
A	MARS 2022	ME	DKA	LOD	1ERE EMISSION	

FORMAT: ISO A1+
ÉCHELLE: 1/500
EMETTEUR: MARS

N° AFFAIRE: 21F086
PHASE: DCE
SECTION: BAR
TYPE: PG
NUMERO: 04
INDEXE: A