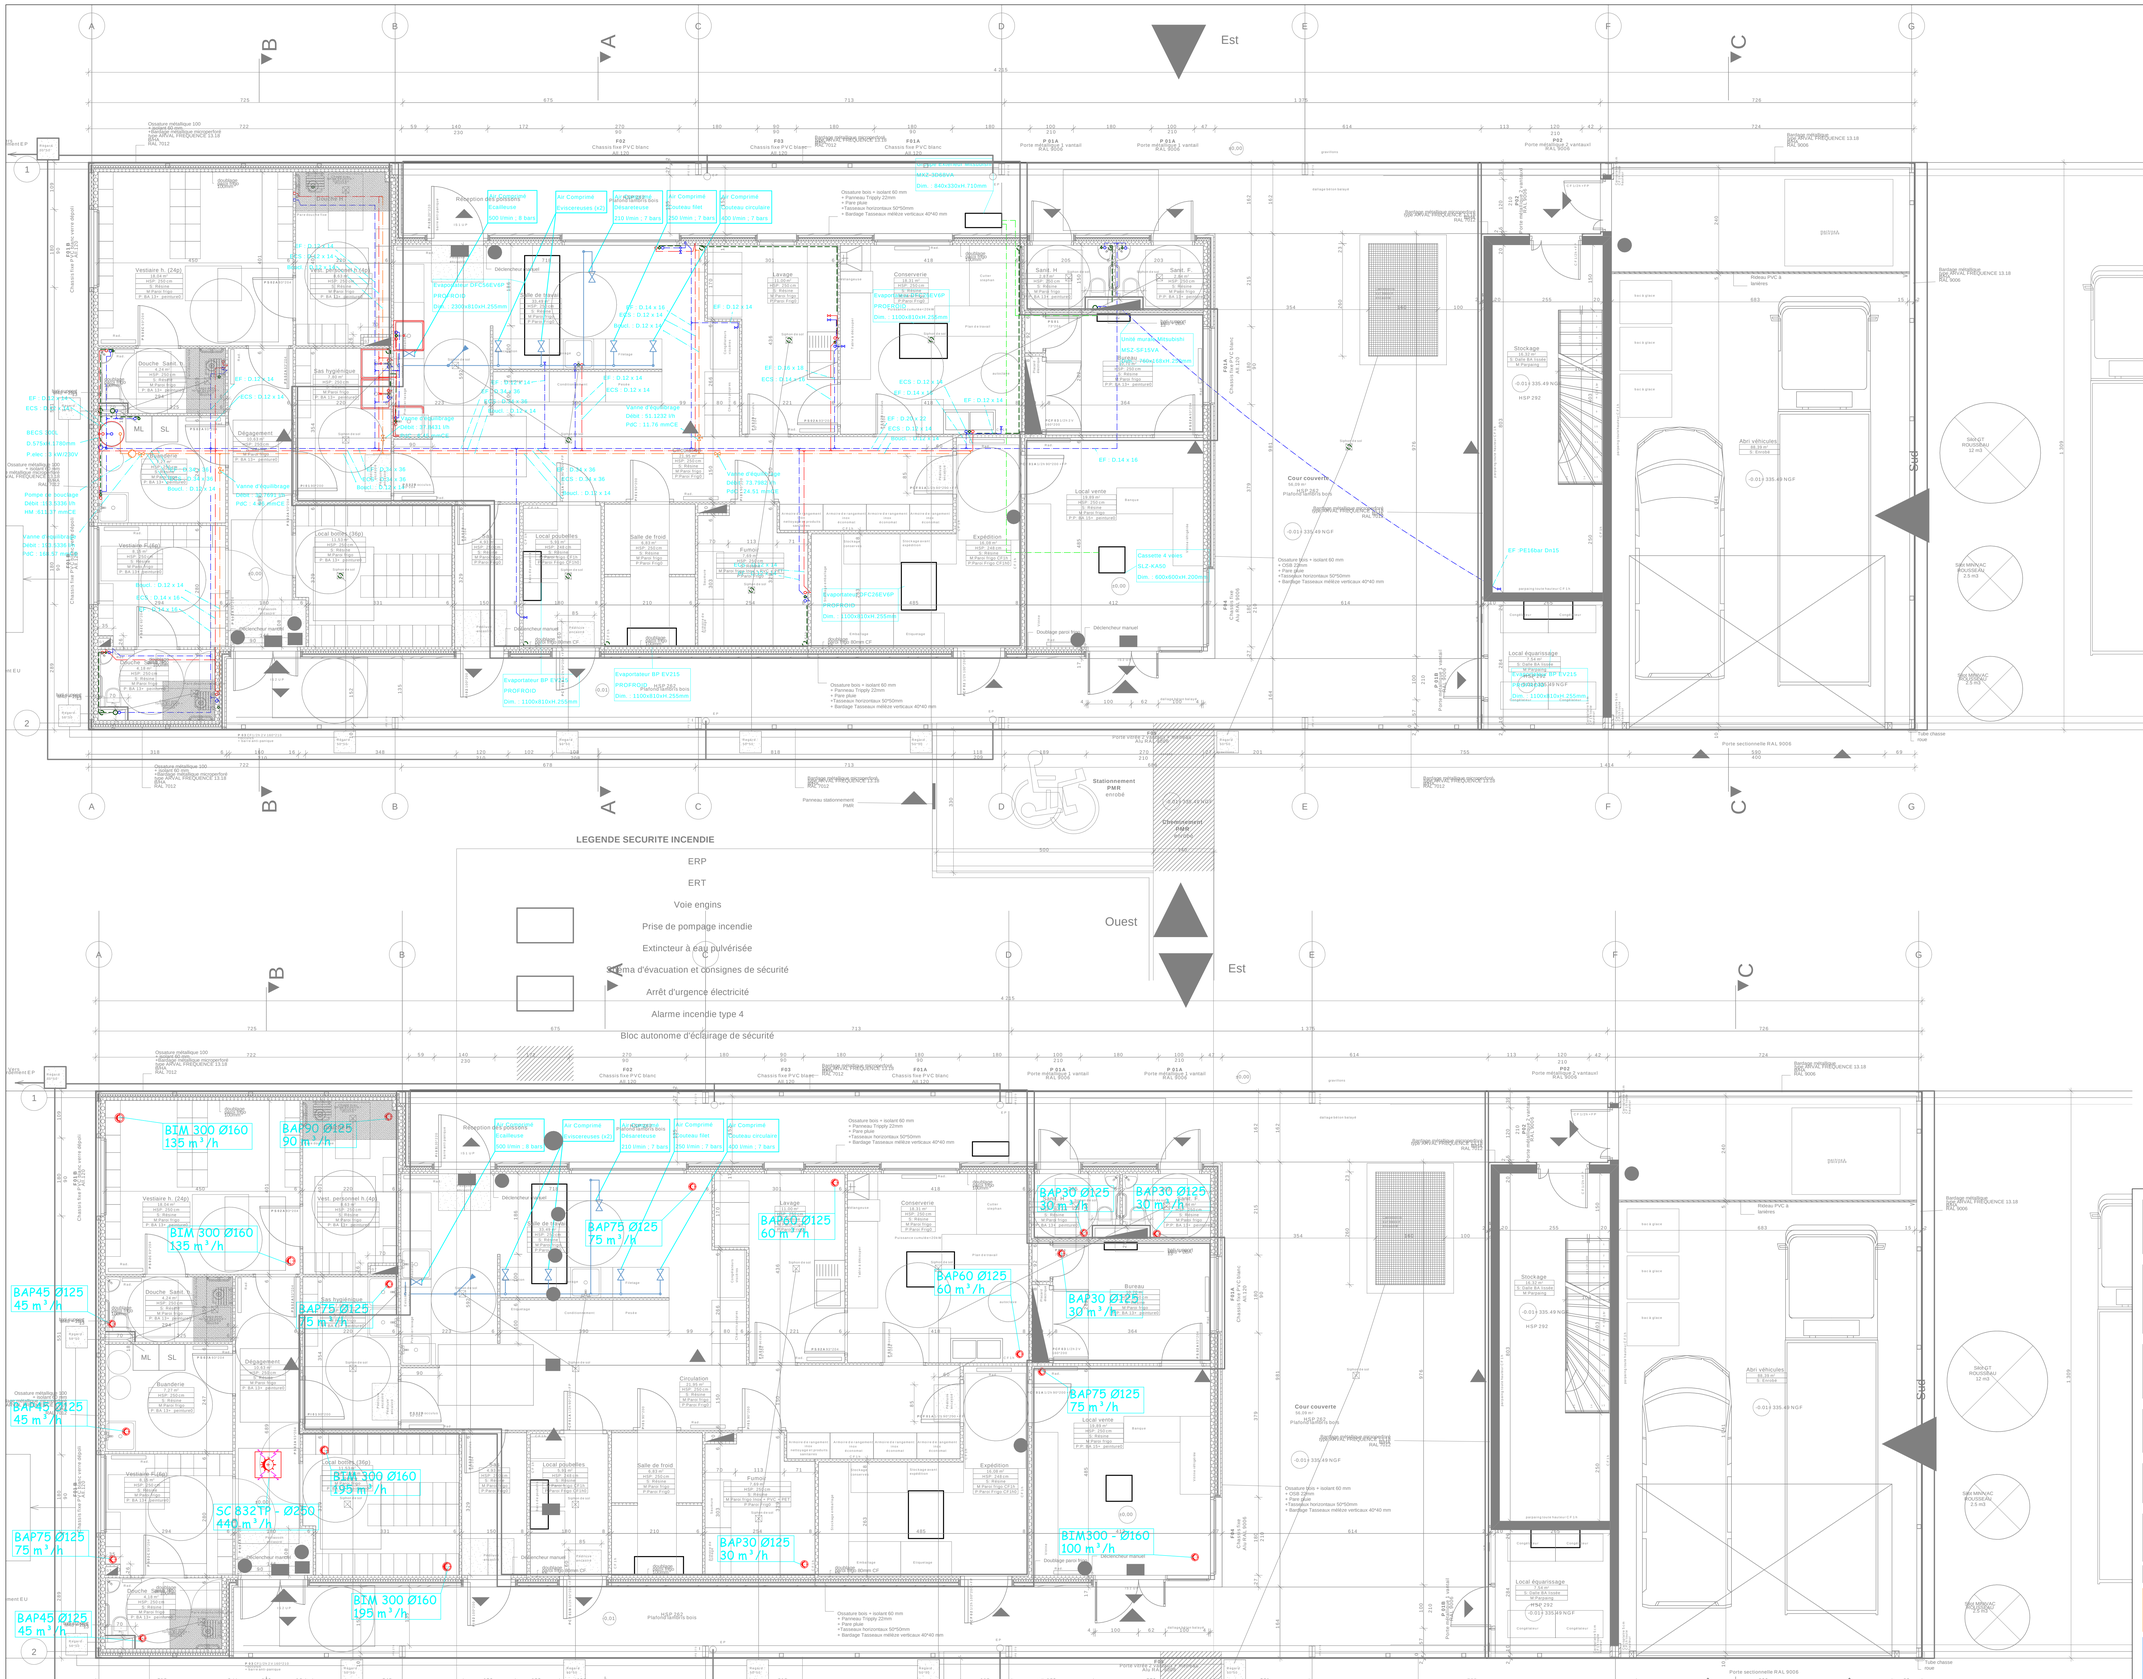

Pisciculture de CORANCY

Conseil Régional de BOURGOGNE
CS 23502
17 Bd de la Trémouille
21035 DIJON CEDEX

Mandataire : SARL SANCHEZ
Zone artisanale Cheiractivité
63450 TALLENDE
Tél : 04.73.28.52.40
secretariat@sanchez-btp.com

Architecte : Studio LOSA Architecte
37 rue Gonod
63000 CLEMRONT-FERRAND
Tél : 04.73.27.31.81
contact.los@orange.fr

DCE | CSV 03

LOT N°09
CHAUFFAGE - PLOMBERIE SANITAIRE - VENTILATION

REZ-DE-CHAUSSEE

2 0 1 6 0 9 1 9 0 0 3 3 1 3 b C 5

Date	Indice	Modifications

AUVERFLUID
Bureau d'Etudes Techniques Fluides
1, rue des Carrières
63119 Châteaugay
Tél. : 04 73 78 01 21 - Fax : 04 73 78 01 23
E-mail : contact@auverfluid.fr

Ech. : 1 / 50 ème

N° aff. : LOS15-003 | Projeteur : T.DIDIER

Date : 19 Sept. 2016 | Resp. aff. : S.VARD