


COUPE A-A  
Groupes Froids

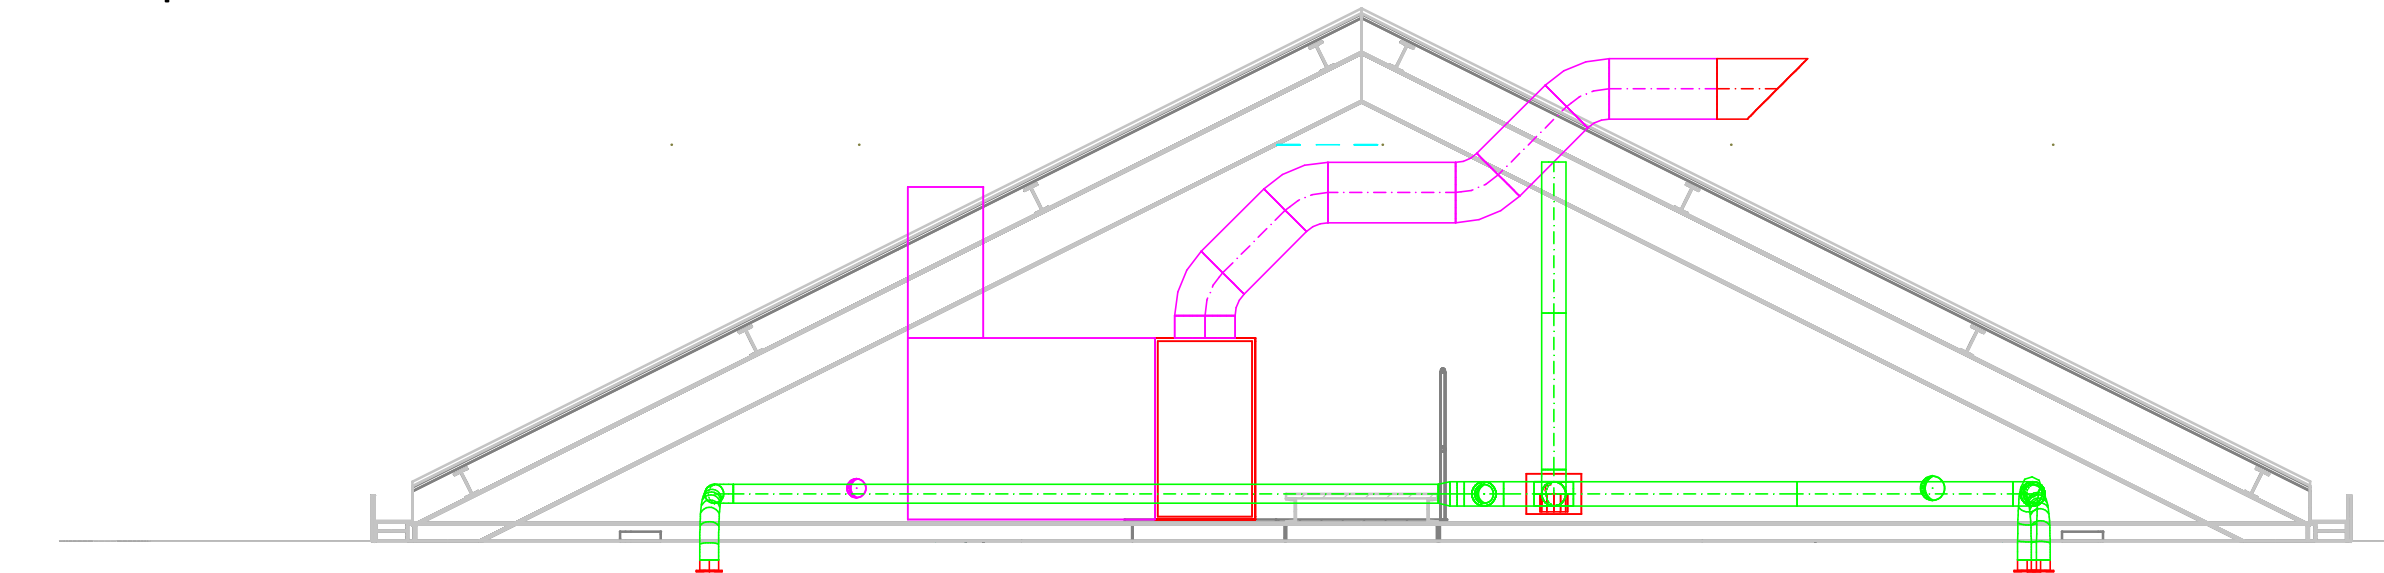

**Pisciculture de CORANCY**

**Conseil Régional de BOURGOGNE  
CS 23502  
17 Bd de la Trémouille  
21035 DIJON CEDEX**

Mandataire : SARL SANCHEZ Zone artisanale Cheiractivité 63450 TALLENDE Tél : 04.73.28.52.40 secretariat@sanchez-btp.com	Architecte : Studio LOSA Architecte 37 rue Gonod 63000 CLEMONT-FERRAND Tél : 04.73.27.31.81 contact.losa@orange.fr
---	---

**DCE**                      **CSV 04**

**LOT N°09  
CHAUFFAGE - PLOMBERIE SANITAIRE - VENTILATION**

**VENTILATION  
R+1**

2	0	1	6	0	9	1	9	0	1	3	3	1	3	b	c	5
---	---	---	---	---	---	---	---	---	---	---	---	---	---	---	---	---

Date	Indice	Modifications
		Bureau d'Etudes Techniques Fluides 1, rue des Carrières 63119 Châteaugay Tél. : 04 73 78 01 21 - Fax : 04 73 78 01 23 E-mail : contact@auverfluid.fr
		Ech. : 1 / 50 ème
		N° aff. : LOS15-003                      Projeteur : J.MANRY
		Date : 19 Sept. 2016                      Resp. aff. : S.VARD

Bureau d'Etudes Techniques Fluides  
1, rue des Carrières  
63119 Châteaugay  
Tél. : 04 73 78 01 21 - Fax : 04 73 78 01 23  
E-mail : contact@auverfluid.fr

Ech. : 1 / 50 ème

N° aff. : LOS15-003                      Projeteur : J.MANRY

Date : 19 Sept. 2016                      Resp. aff. : S.VARD