


Détail 1 : Poste de livraison

Détail 2 : transformateur

Détail 3 : transformateur

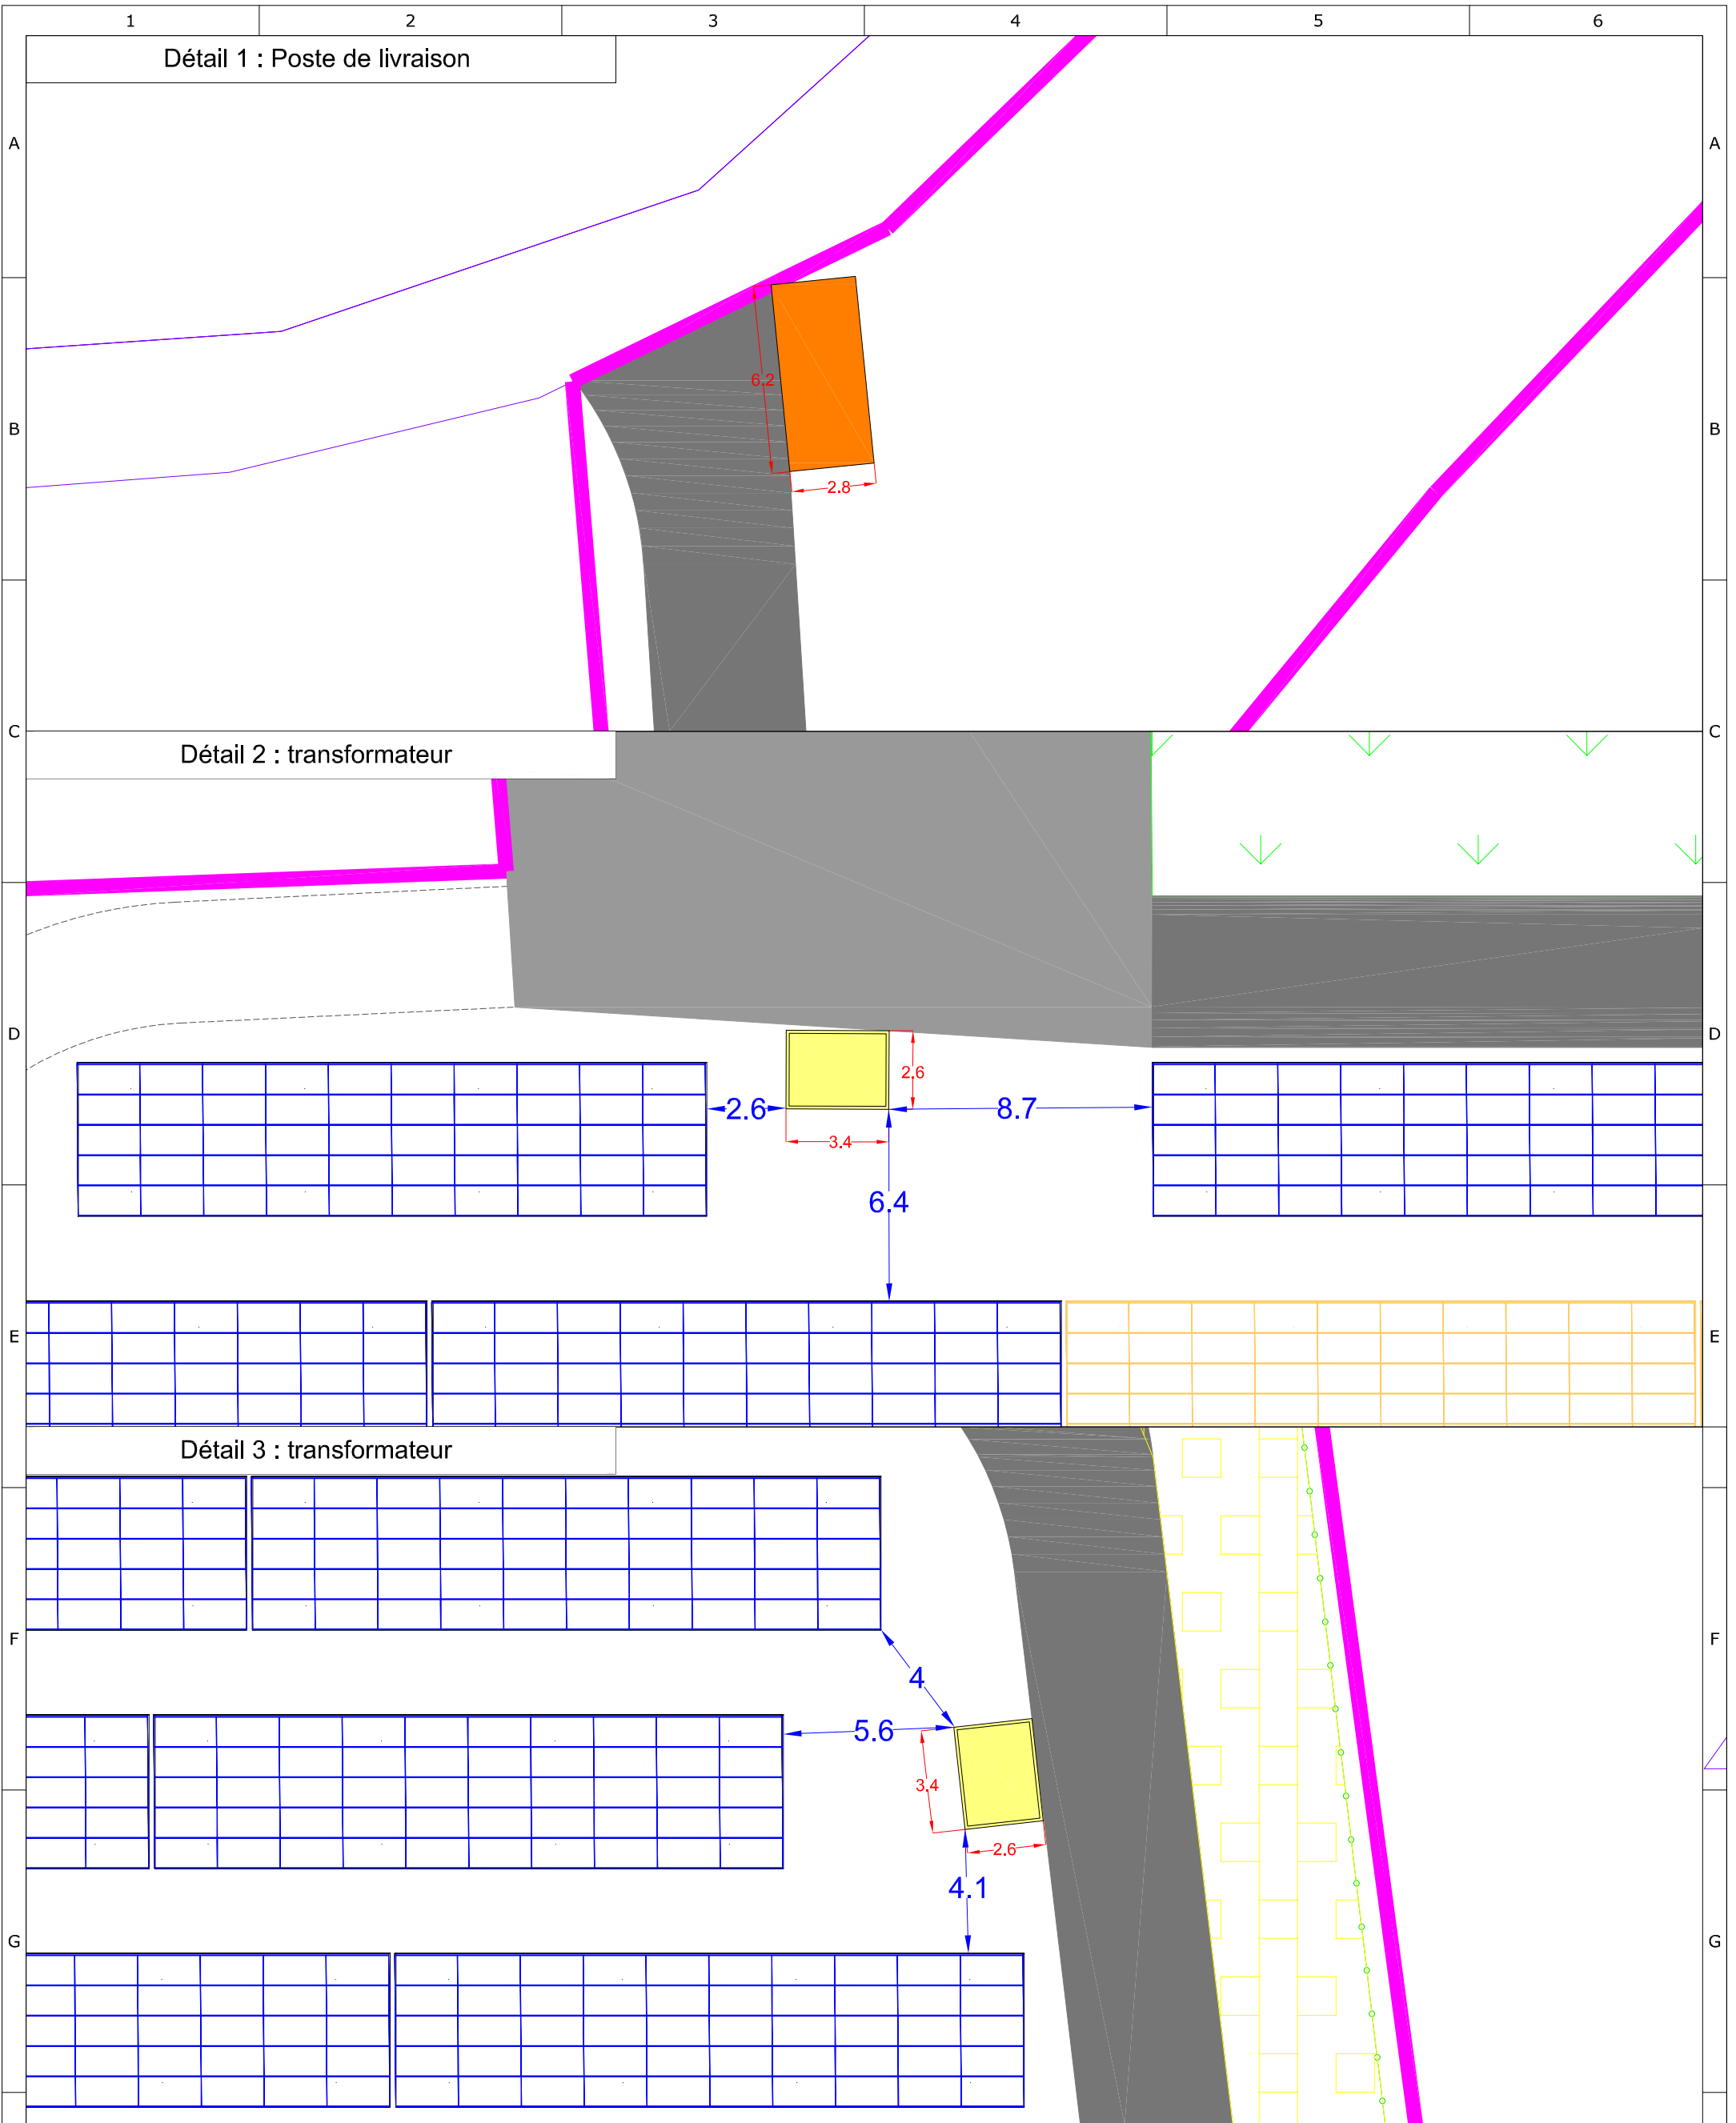

**Projet photovoltaïque**

Référence	CHAMP DE LA MOUCHETTERIE
Communes	LA CHARITE SUR LOIRE (58)
Section	AB
Parcelle(s)	470

**PC2-3b  
Plan de masse  
Dimensions des constructions**


Date	02/11/2018	Nom	LLE
Editeur			
Contrôle			
Version			

**Informations**

Surface clôturée 10,1 ha

Frédérique LONCHAMPT  
EURL d'ARCHITECTURE  
2, Place Saint-Jacques  
38000 GRENOBLE  
Tel: 04 76 82 54 90  
Fax: 09 67 83 54 90

- Limites cadastrales
- Rangée de panneaux photovoltaïques
- Rangée de panneaux photovoltaïques adaptée aux ovins
- Clôture
- Poste de livraison
- Voirie semi-perméable
- Poste de transformation

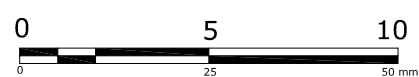

Echelle	1/200
Format	A3
Unité	Mètres