




Projet photovoltaïque

SARL CPV SUN 40
47 Rue J.A. Schumpeter
34470 Perols

PC3
Coupe du terrain et des constructions

Référence	CHAMP DE LA MOUCHETTERIE
Communes	LA CHARTE SUR LOIRE (59)
Section	AB
Parcelle(s)	470

Informations

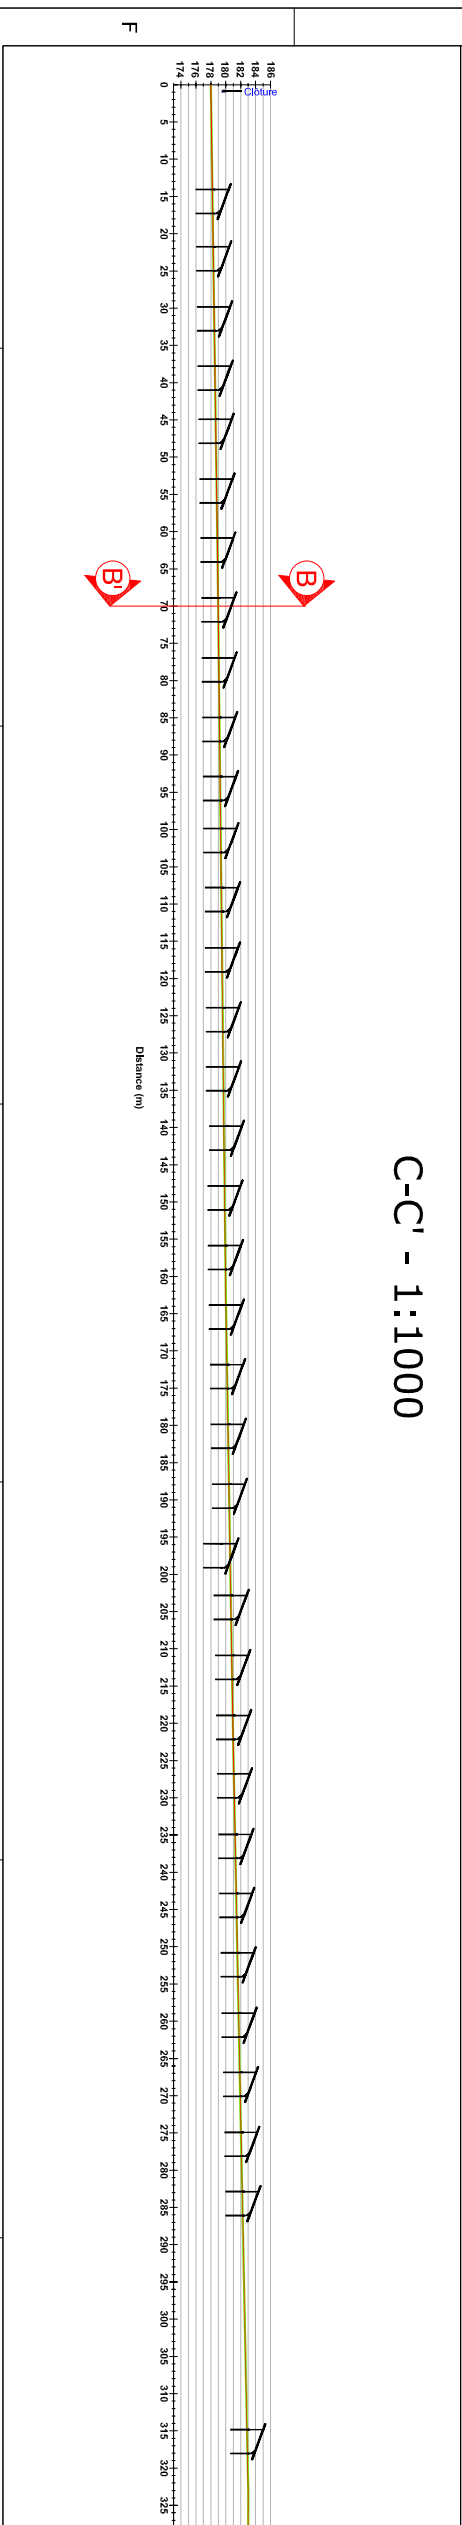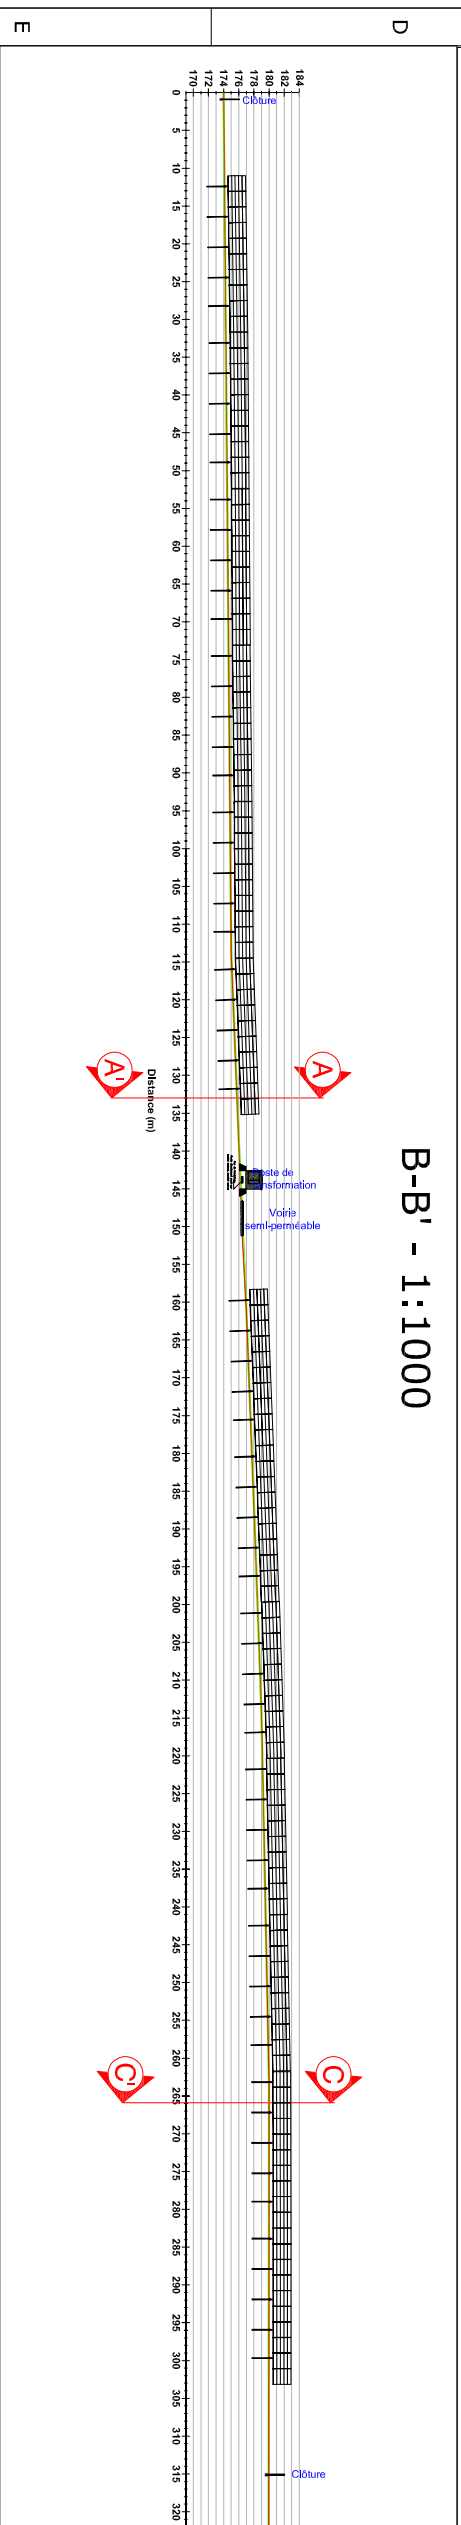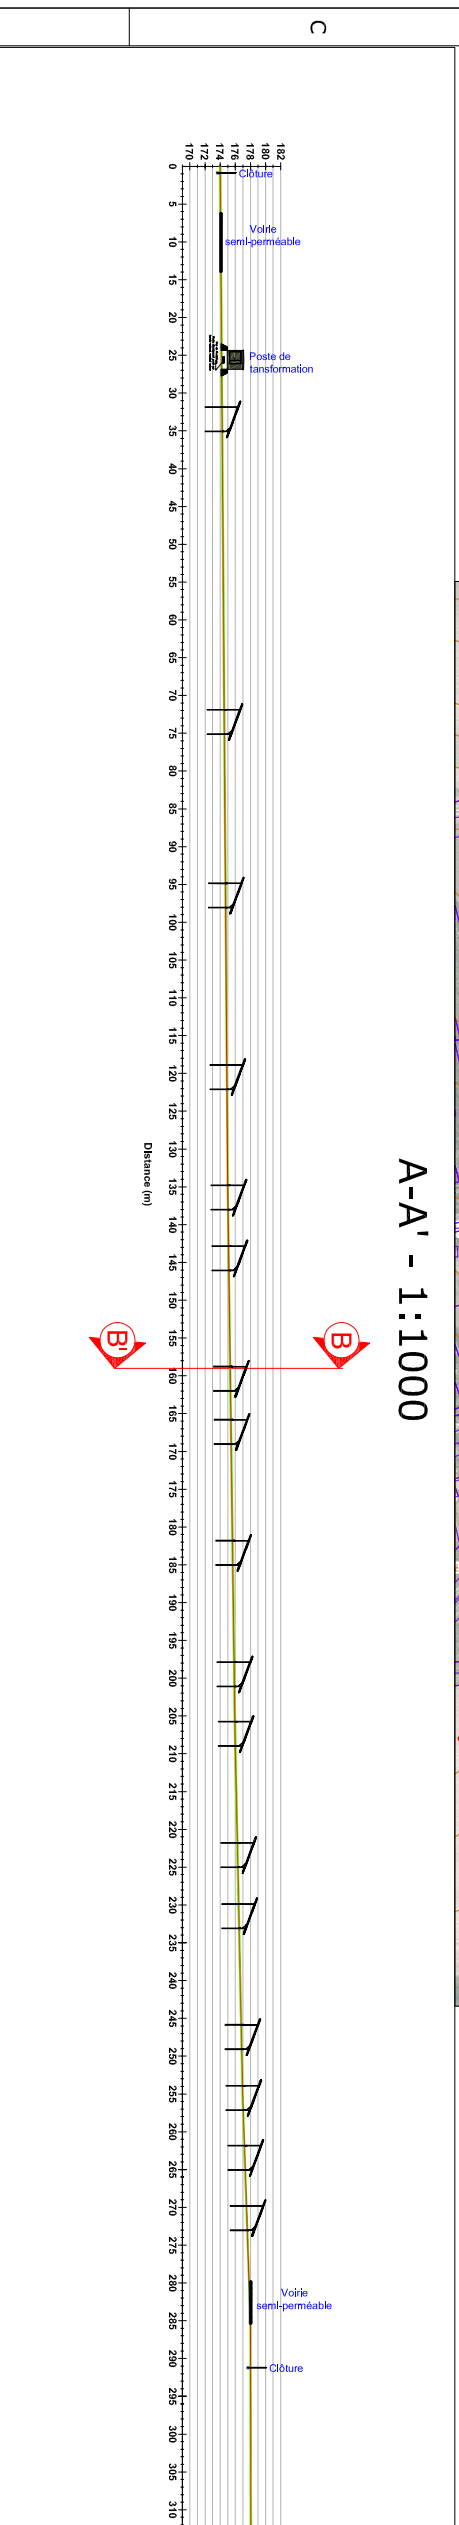

Echelle	Variable
Format d'impression	A3
Unité des mesures	Mètres

Editeur	26/12/2018	LLE
Contrôle		
Version		

Frédéric LONCHAMPT
 EURI d'ARCHITECTURE
 2, Place Saint-Jacques
 37000 SENS
 T: 02 47 76 82 84 90
 F: 02 47 76 83 84 90