

Projet photovoltaïque

SARL CPV SUN 40
47 Rue J.A. Schumpeter
34470 Perols

PCS-1 Façades et toitures Poste de livraison

Référence	CHAMP DE LA MOUCHETTERIE
Communes	LA CHARTE SUR LOIRE (58)
Section	AB
Parcelle(s)	470



Informations

Surface plancher	17.3m ²
Couleur bardage	Vert réséda RAL 6011

Echelle	1:60
---------	------


Format d'impression	A3
---------------------	----

Unité des mesures	Mètres
-------------------	--------



Date	Nom
Editeur	02/11/2018 LLE
Contrôle	
Version	

Frédérique LONCHAMPT
EURL d'ARCHITECTURE
2, Place Saint-Jacques
63000 GRENOBLE
Tél: 04 76 82 84 90
Fax: 09 67 83 84 90

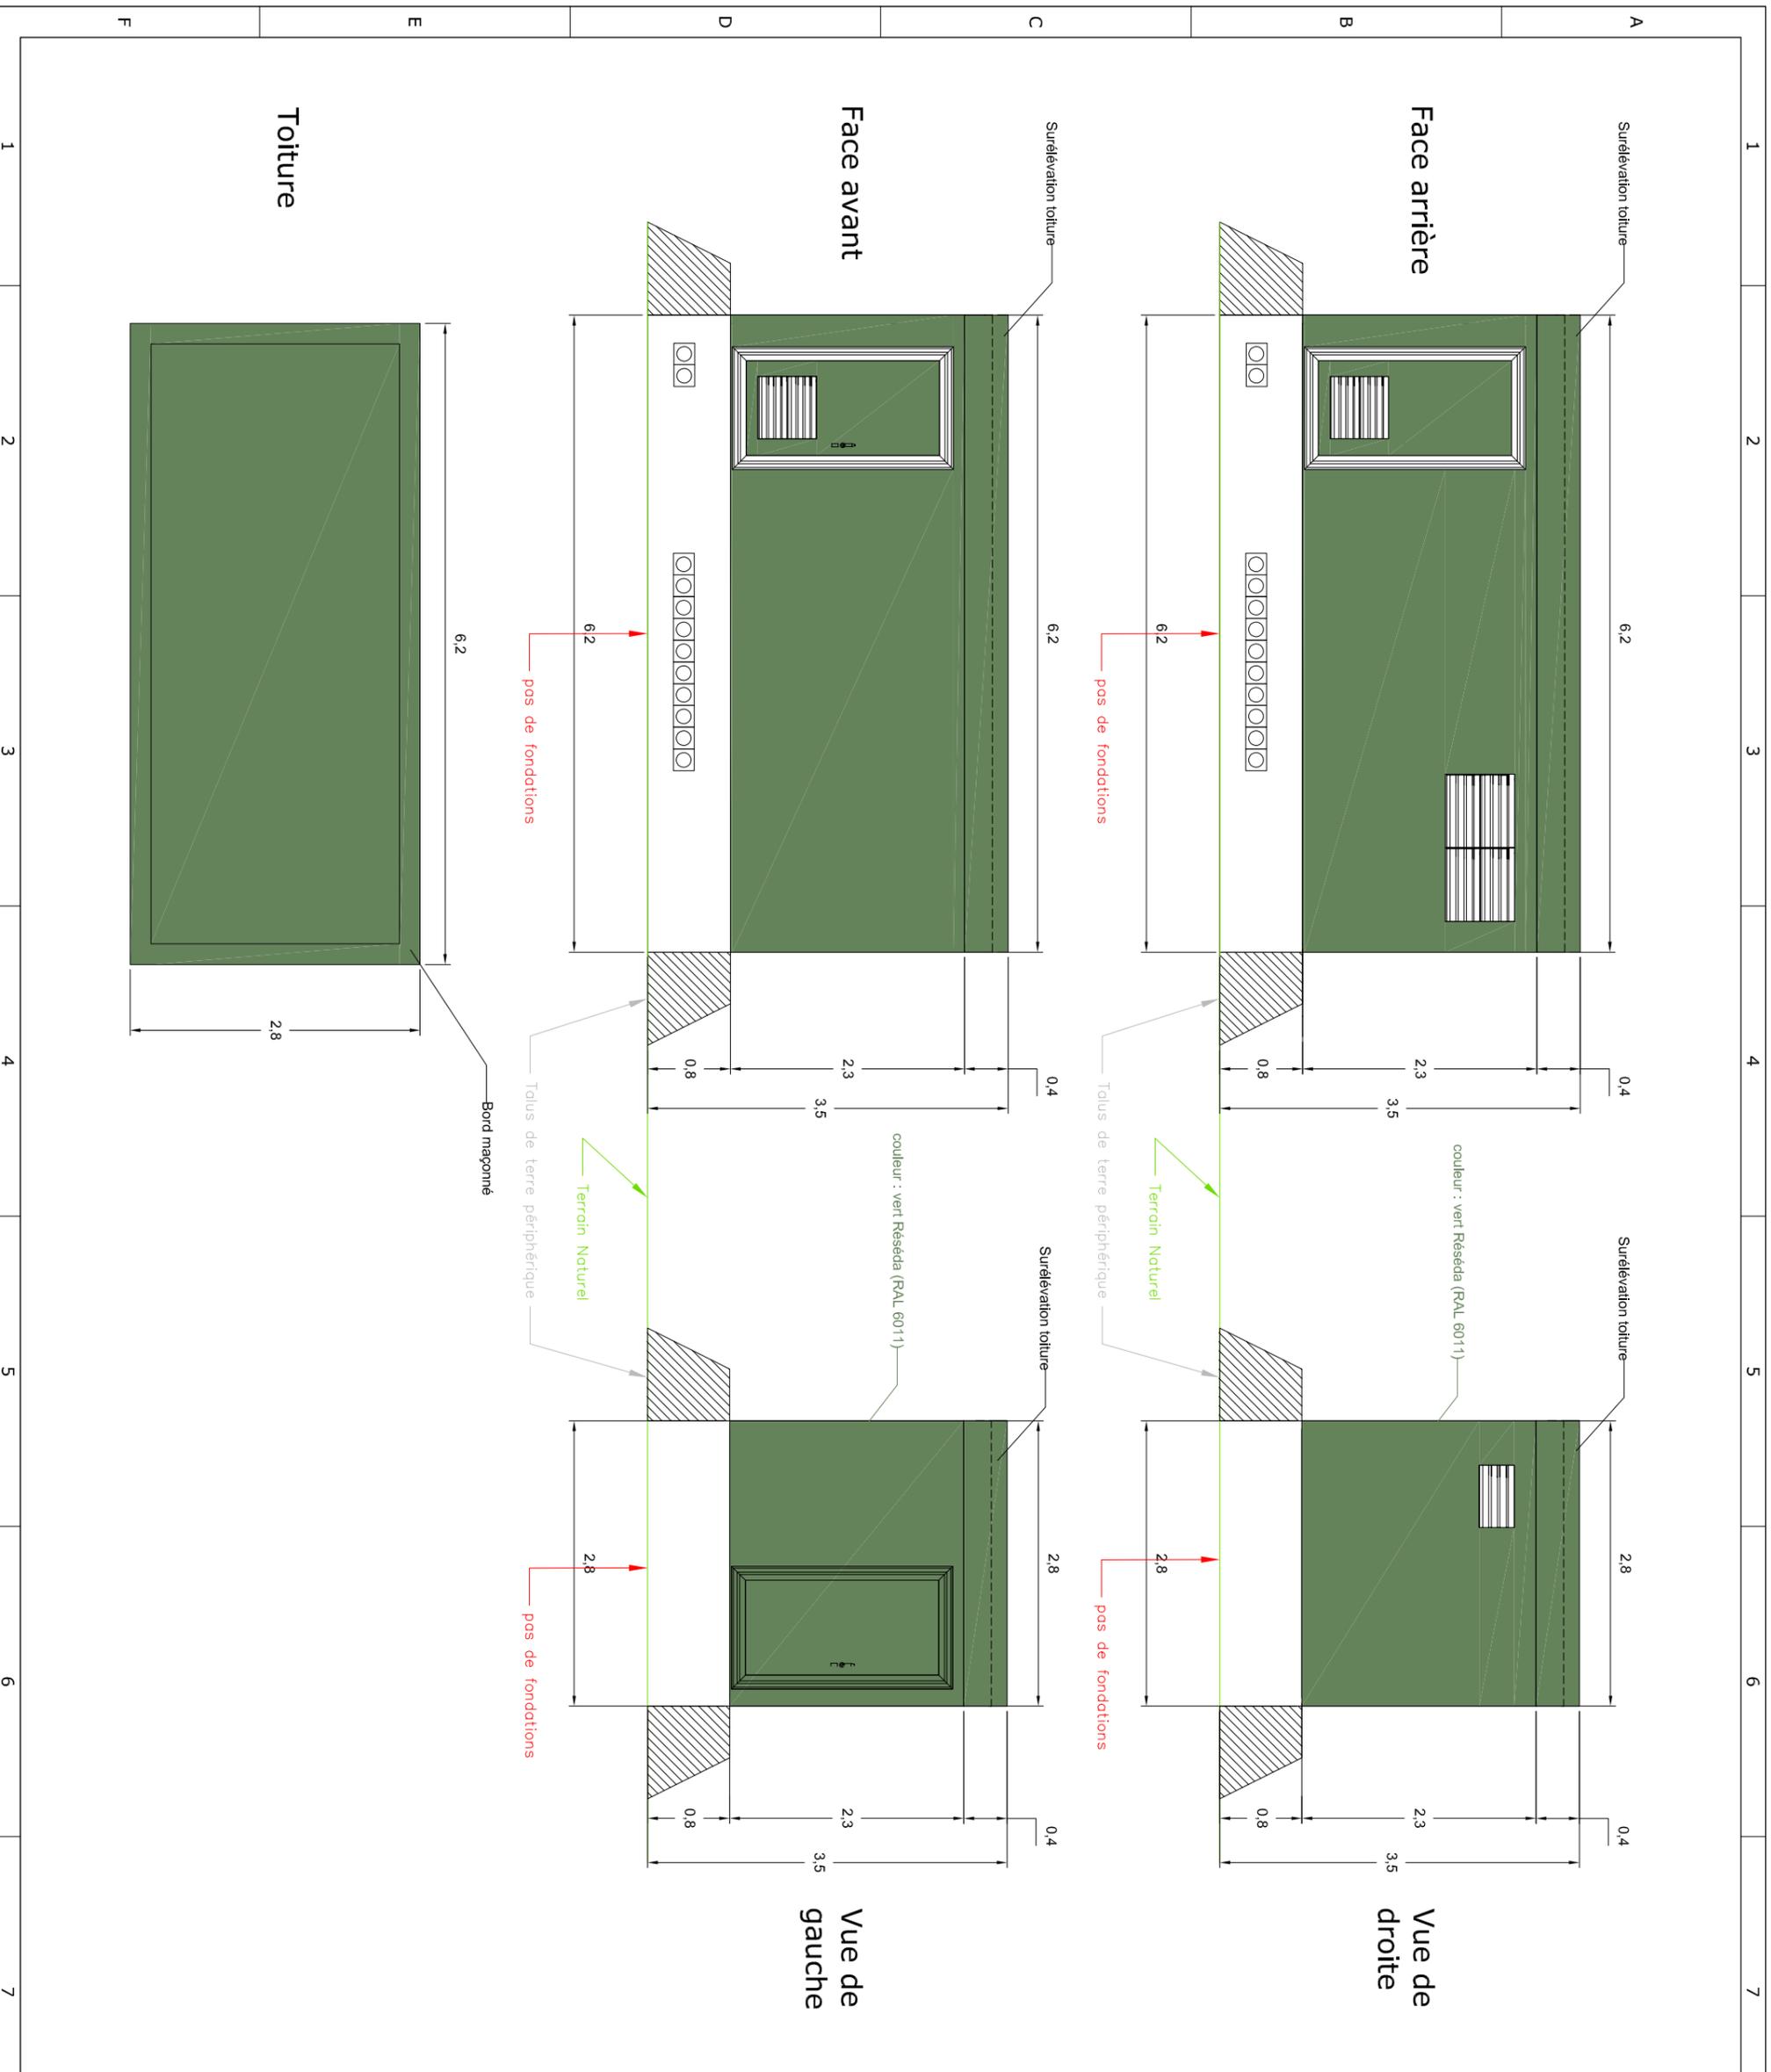

Toiture

Face avant

Face arrière

Vue de
droite

Vue de
gauche