




Façade avant

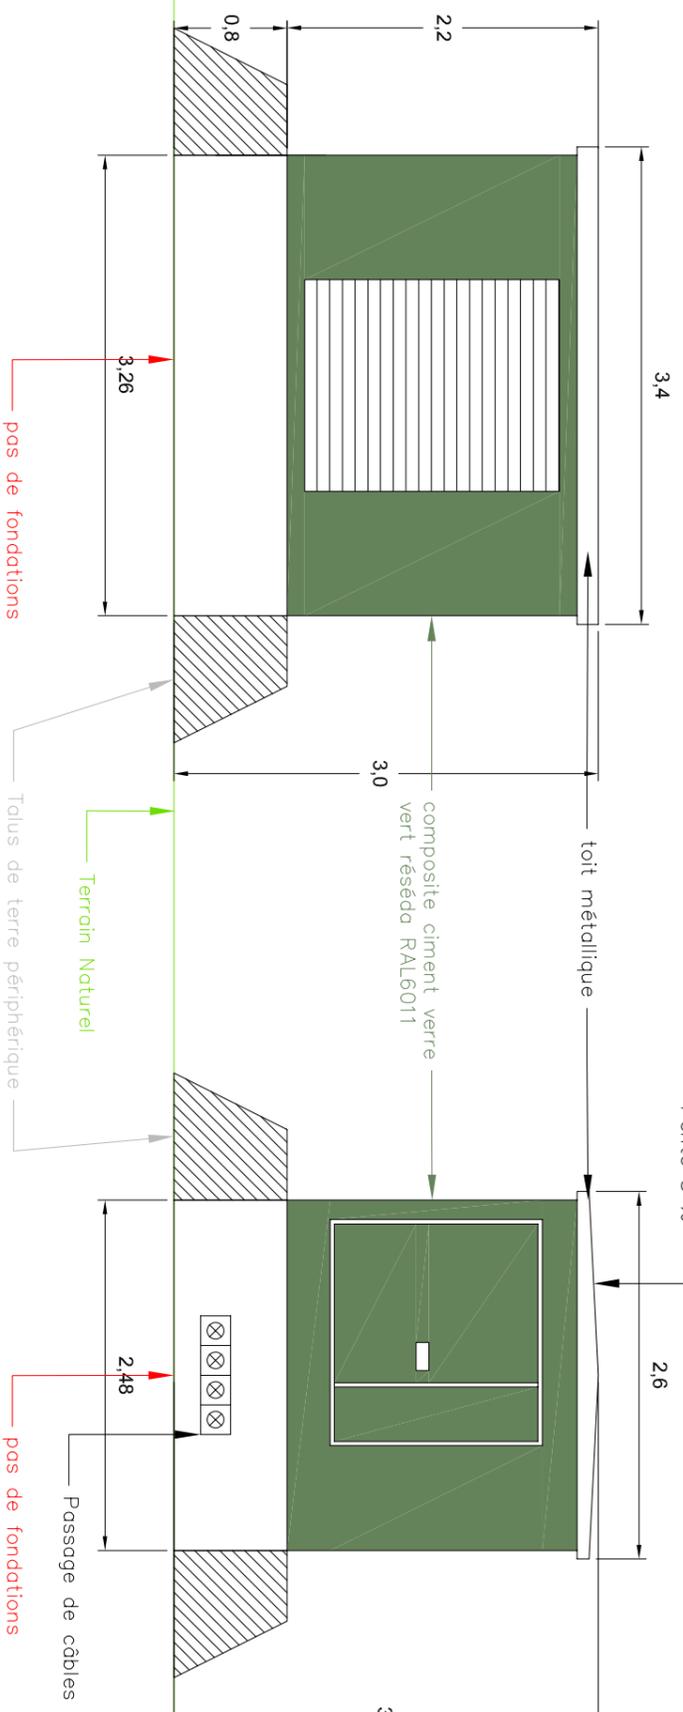



Façade gauche

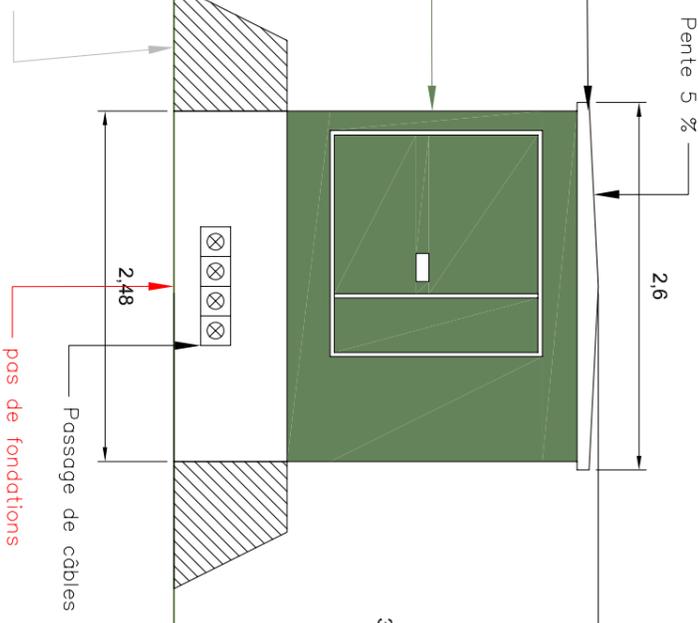

Façade arriere

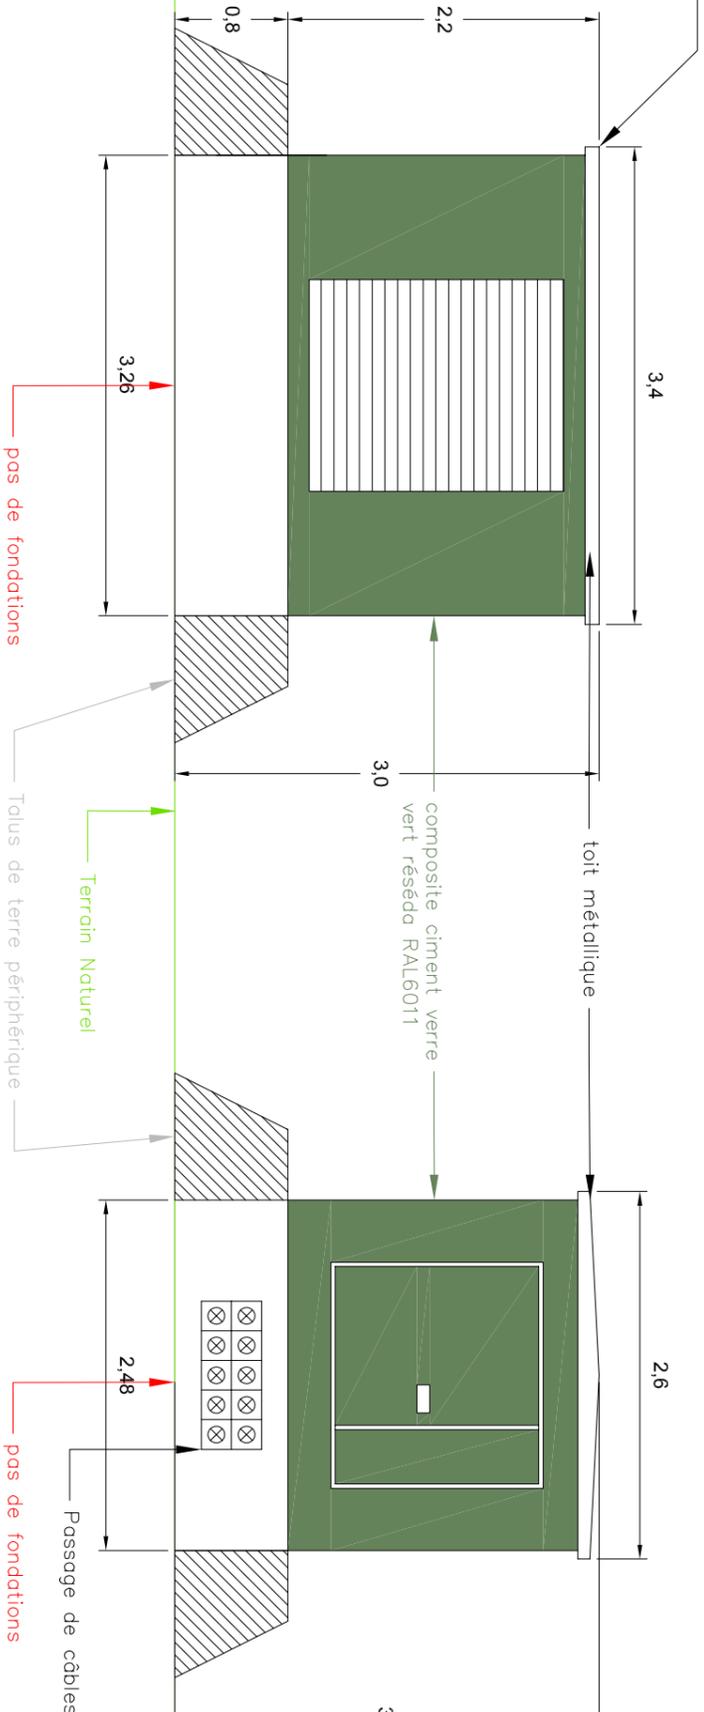

Façade droite

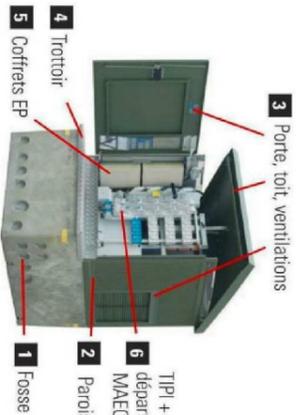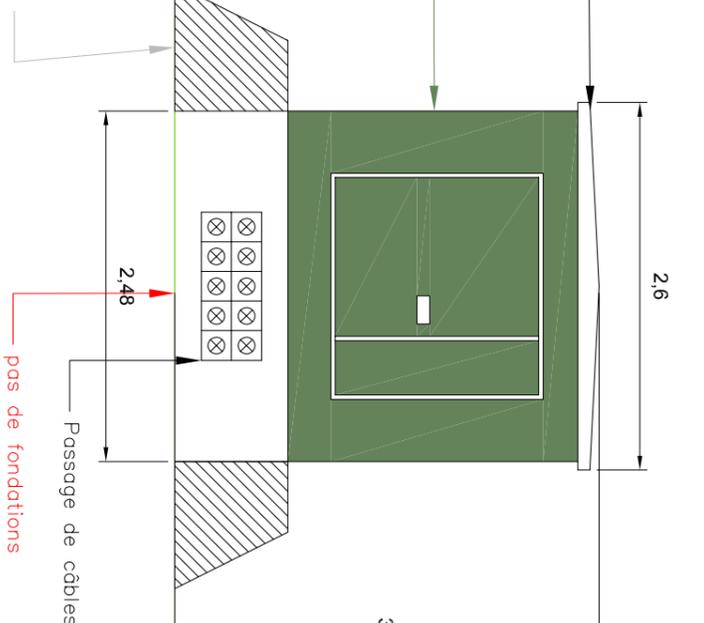

- 1 > Fosse en béton armé
- 2 > Parois en composite ciment verre, mises à la teinte avec un revêtement plastique épais
- 3 > Portes, toit et ventilations métalliques peints
- 4 > Trottoir amovible en aluminium
- 5 > Coffrets(s) d'éclairage public de type HN-62-S-20
- 6 > TlPI 4-500 + départs selon spécification HN-63-S-61




Projet photovoltaïque

SARL GPV SUN 40
47 Rue J.A. Schumpeter
34470 Perols

PC5-2 Façades et toitures Poste de transformation

Référence	CHAMP DE LA MOUCHETTERIE
Communes	LA CHARTE SUR LOIRE (59)
Section	AB
Parcelle(s)	470

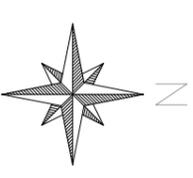

Informations

Couleur	Vert Réséda RAL 6011
---------	----------------------

Echelle	1:50
Format d'impression	A3
Unité des mesures	Mètres



Editeur	02/11/2018	LLE
Contrôle		
Version		

Frédérique LONCHAMPT
EURL d'ARCHITECTURE
2, Place Saint-Jacques
32009, GRENOBLE
Tél: 04 76 82 54 90
Fax: 09 67 83 54 90