


Projet photovoltaïque

SARL CPV SUN 40
47 Rue J.A. Schumpeter
34470 Perols




PC5-3a
Façades et toitures
Structure support et modules
photovoltaïque

Référence	CHAMP DE LA MOUCHETTERIE
Commune	LA CHARTE SUR LOIRE (59)
Section	AB
Parcelle(s)	470

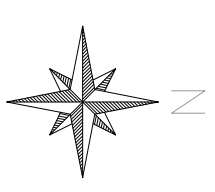

Informations


Couleur structure acier	RAL 9007

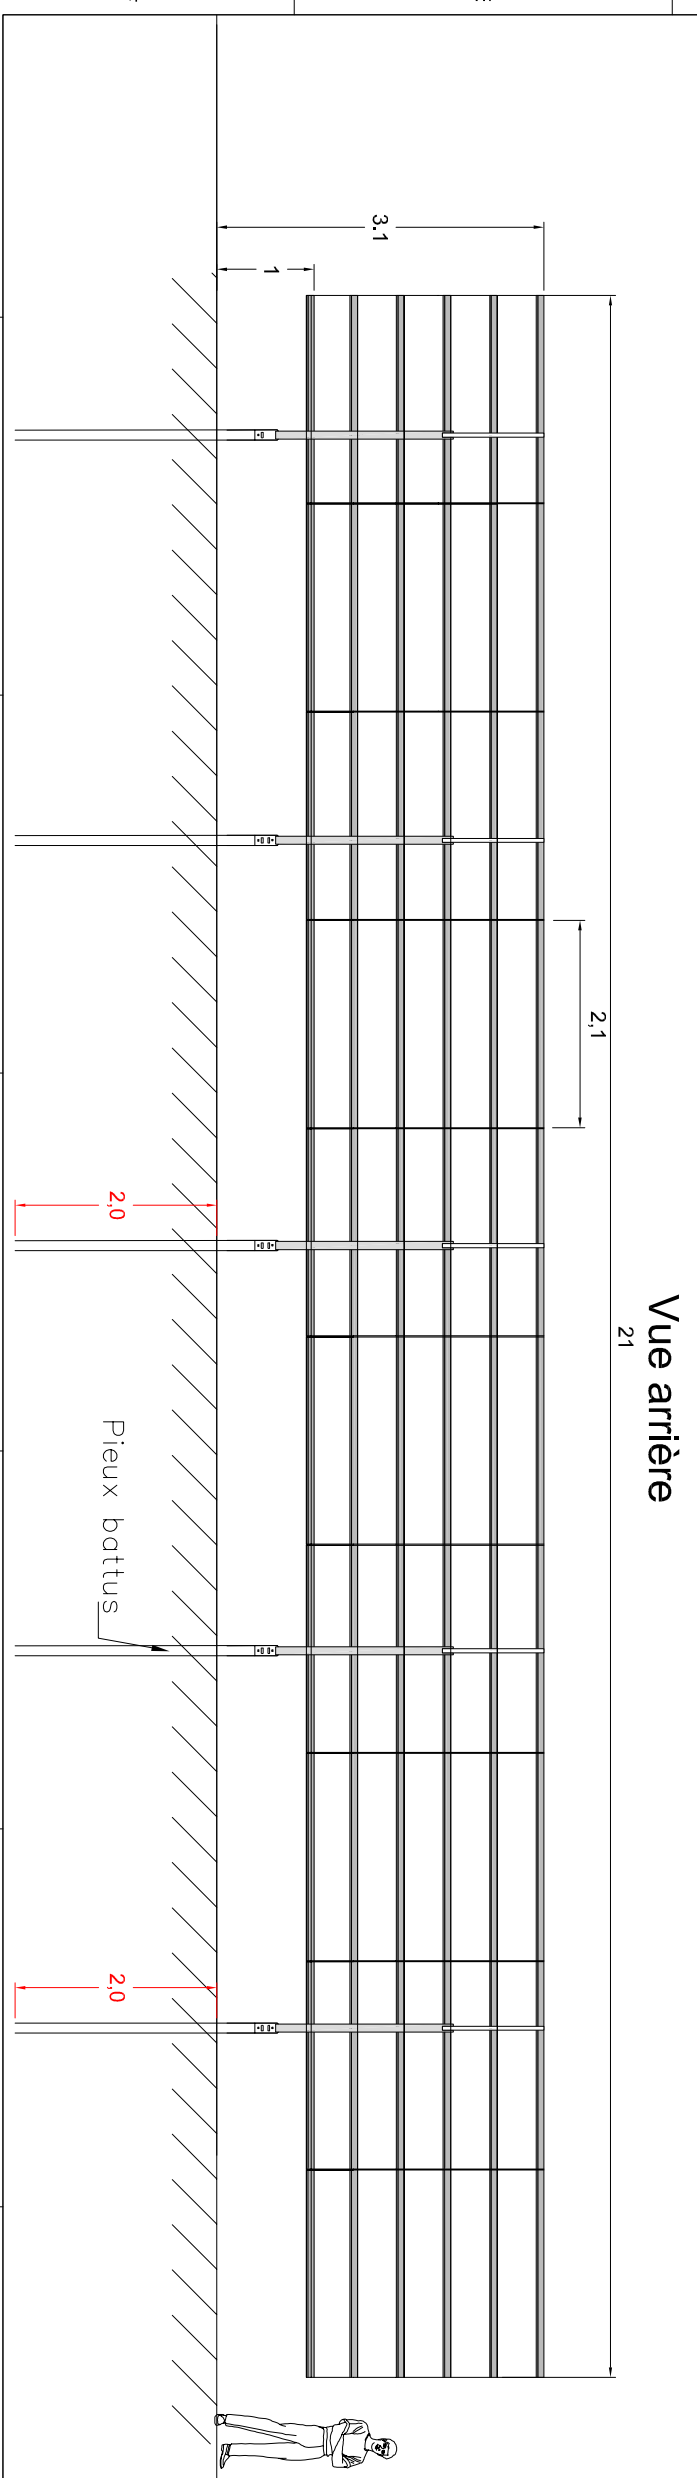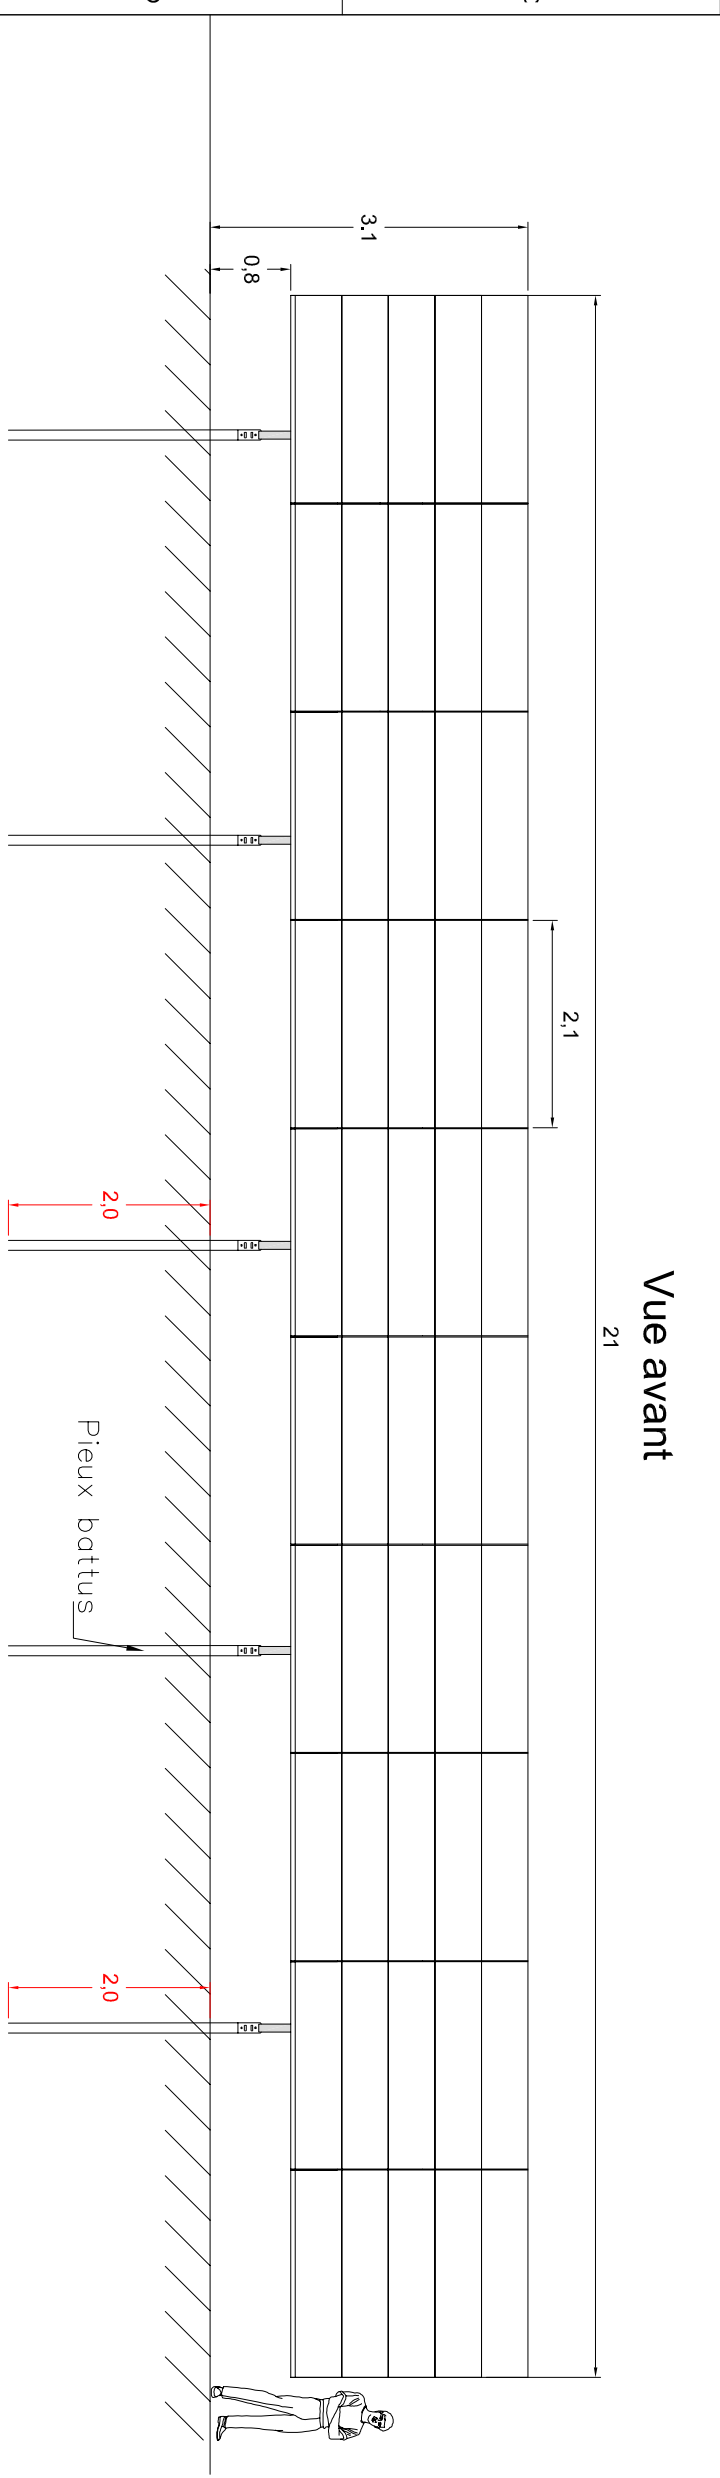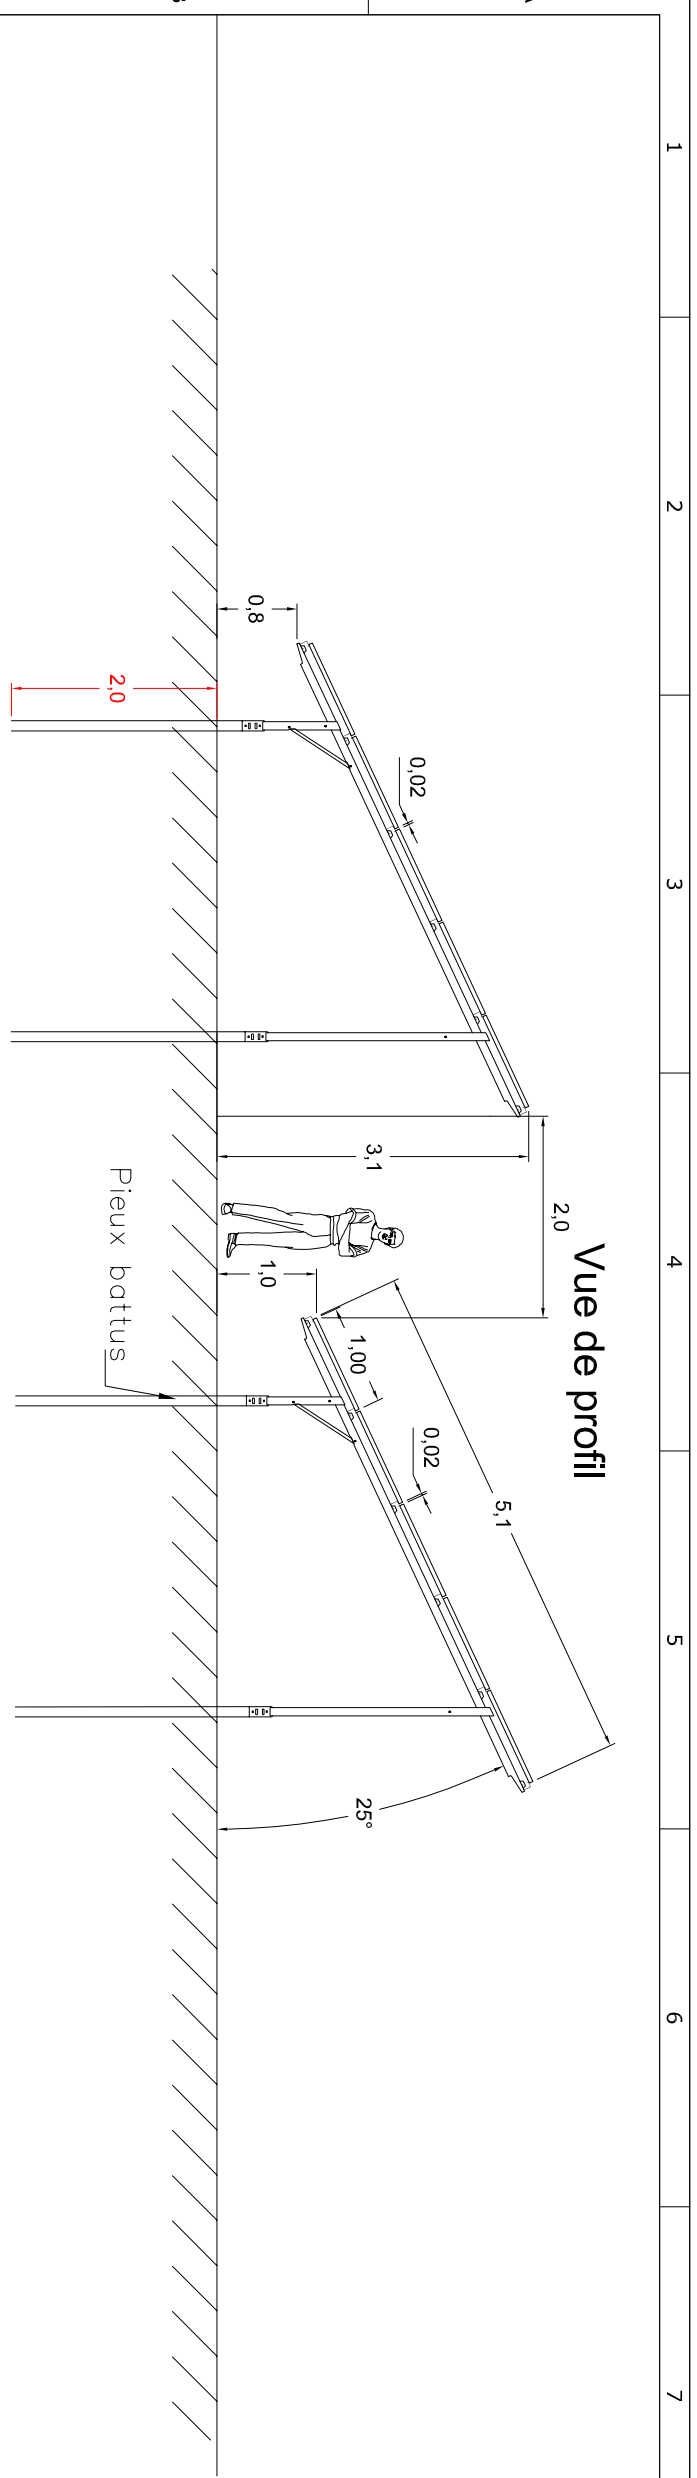

Echelle 1:75

Format d'impression A3

Unité des mesures Mètres

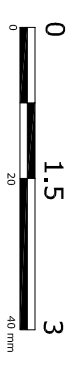

Date	Nom
02/11/2018	LLE
Editeur	
Contrôle	
Version	

Frédérique LONCHAMPT
EURL GARCHINTEZURE
2, Place Saint-Martin
75004 Paris
Tél: 01 47 76 12 44 96
Fax: 08 67 13 14 90