Réseau Public de Transport d'Électricité

Reconstruction des lignes électriques à 63/90 kV
CHAMPVERT - SAINT ELOI 1
CHAMPVERT - SAINT ELOI 2
IMPHY-SAINT-ELOI

Secteur CHAMPVERT

Plan d'Ensemble

Echelle : 1 / 5 000 IGN

DEPARTEMENT DE LA NIEVRE (58)

COMMUNES DE SAINT-LEGER-DES-VIGNES, CHAMPVERT et DECIZE

Réseau Public de Transport d'Électricité

BOUYGUES ENERGIES ET SERVICES
15 rue de MACON
71210 MONTCHANIN
Tél. : 03.85.73.04.20 - Fax : 03.85.73.04.21

Plan n° : E-EM-CPVERL31SSELO-LSPEI-SECTEUR_CHAMPVERT-$-3

Date : 09/04/2019 | Format: 0.60 x 1.20 | Surface : 0.72m² | Planimétrie rattachée au système de coordonnées RGF 93 Projection LAMBERT 93

Date	Indice	Observations / Modifications	Mise à jour réalisée par		
			Entreprise	Dessinateur	Vérificateur
31/05/2018	$-1	Création du plan	Bouygues-es	P.B.	M.M.
20/03/2019	$-2	Mise à jour arrivée Imphy	Bouygues-es	A-C.S.	M.M.
09/04/2019	$-3	Mise à jour du cartouche	SPIE Thépault	M.NACEUR	M.BROUGUI

Légende :
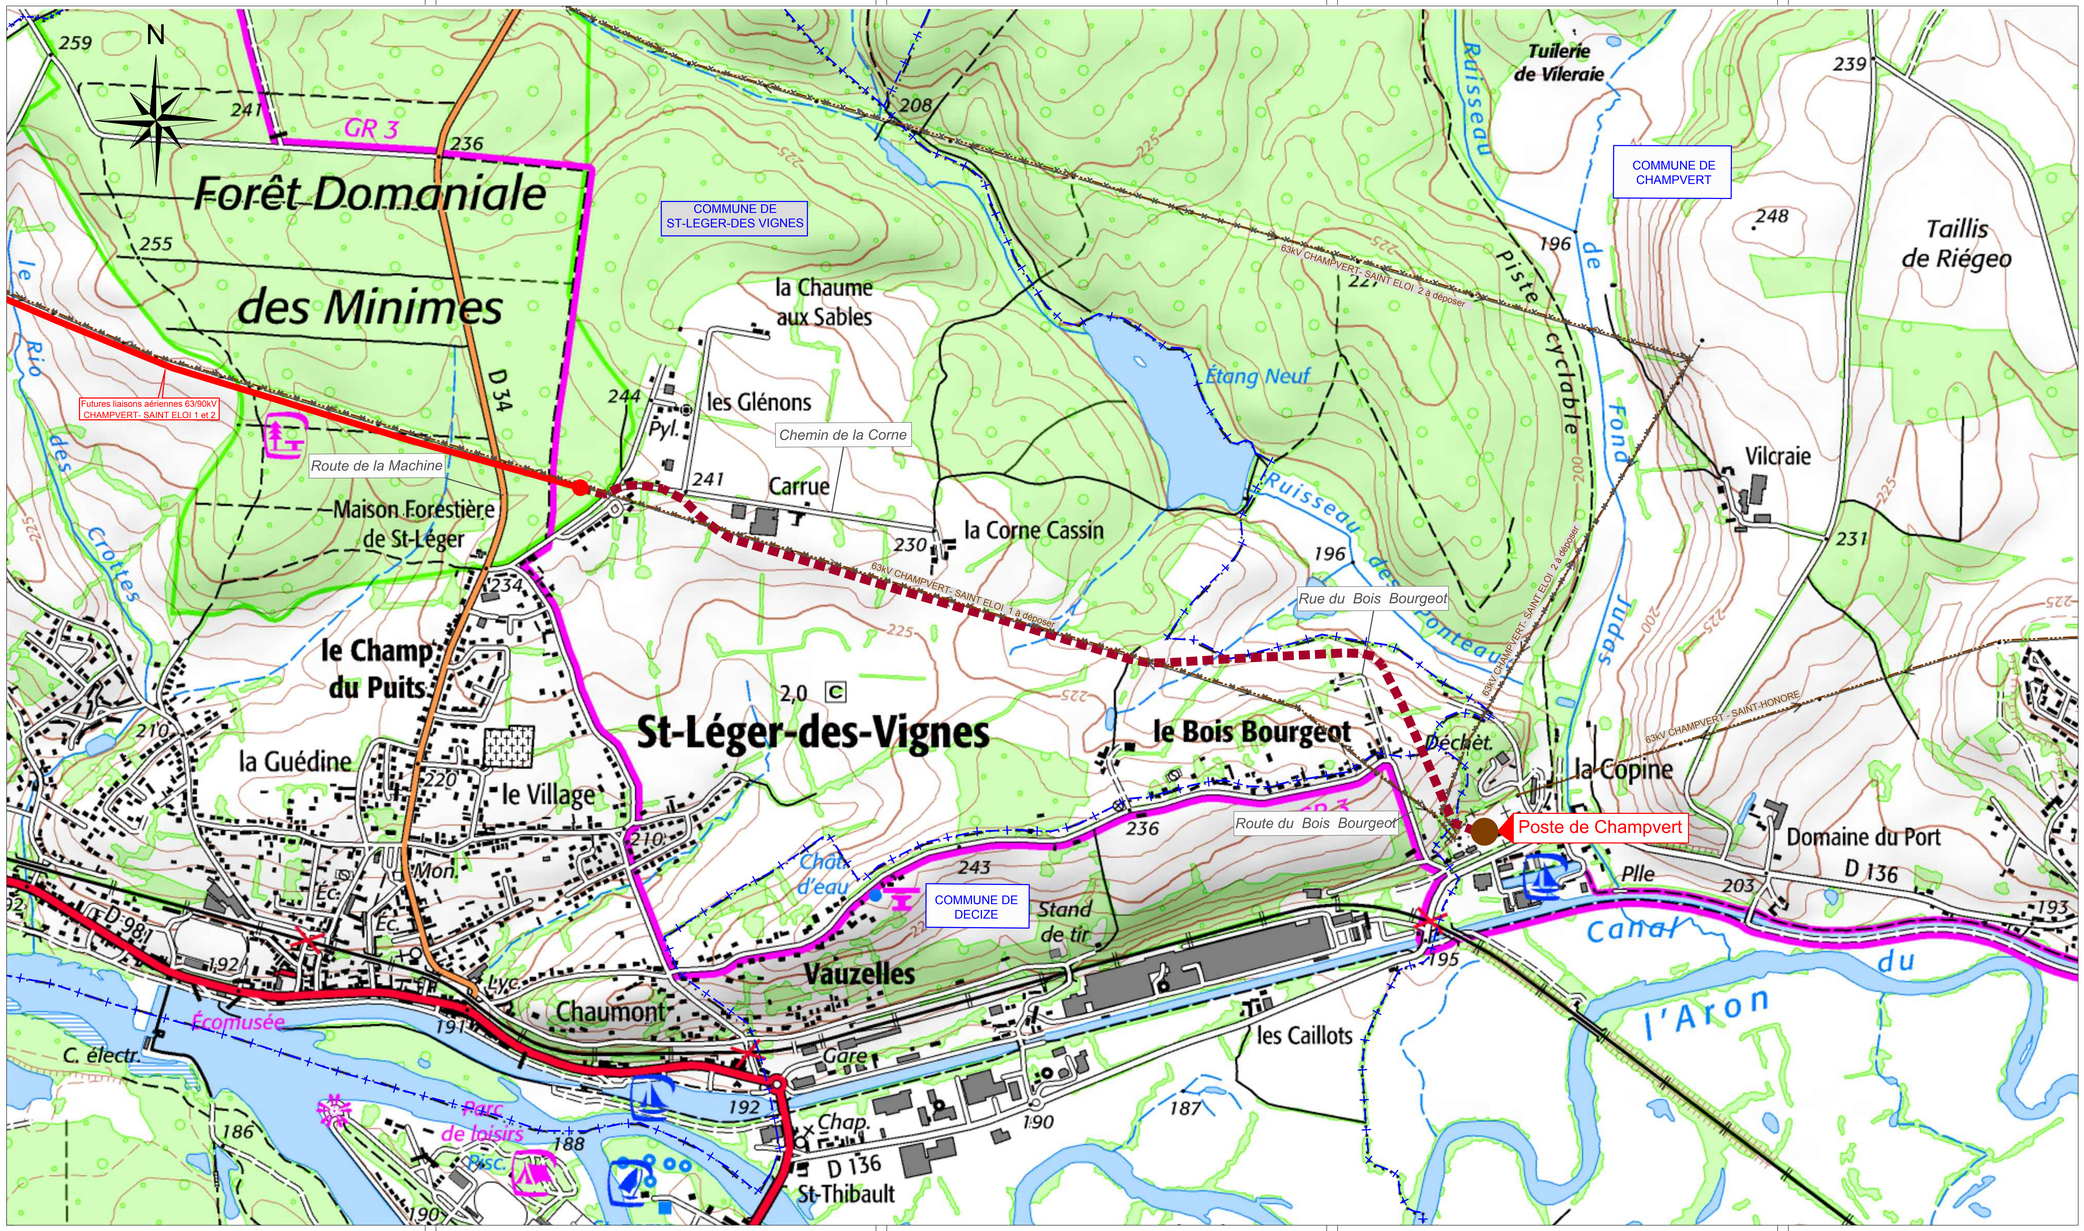
- Double liaison aérienne 63/90 kV à construire
- Double liaison souterraine 63/90 kV à construire
- Simple liaison souterraine 63/90 kV à construire
- Support aérosouterrain
- Liaison HTB existante
- Liaison HTB à déposer
- Limite de commune