


COMMUNE DE SAINT-LEGER-DES-VIGNES
 PLAN LOCAL D'URBANISME
 PLAN DE ZONAGE

DATE : 29/09/2003
 ECH : 1/5000

* corrigé le 8 septembre 2004 suite à l'enquête publique

* corrigé le 18 janvier 2005 selon les observations de la Préfecture

PLAN MODIFIÉ

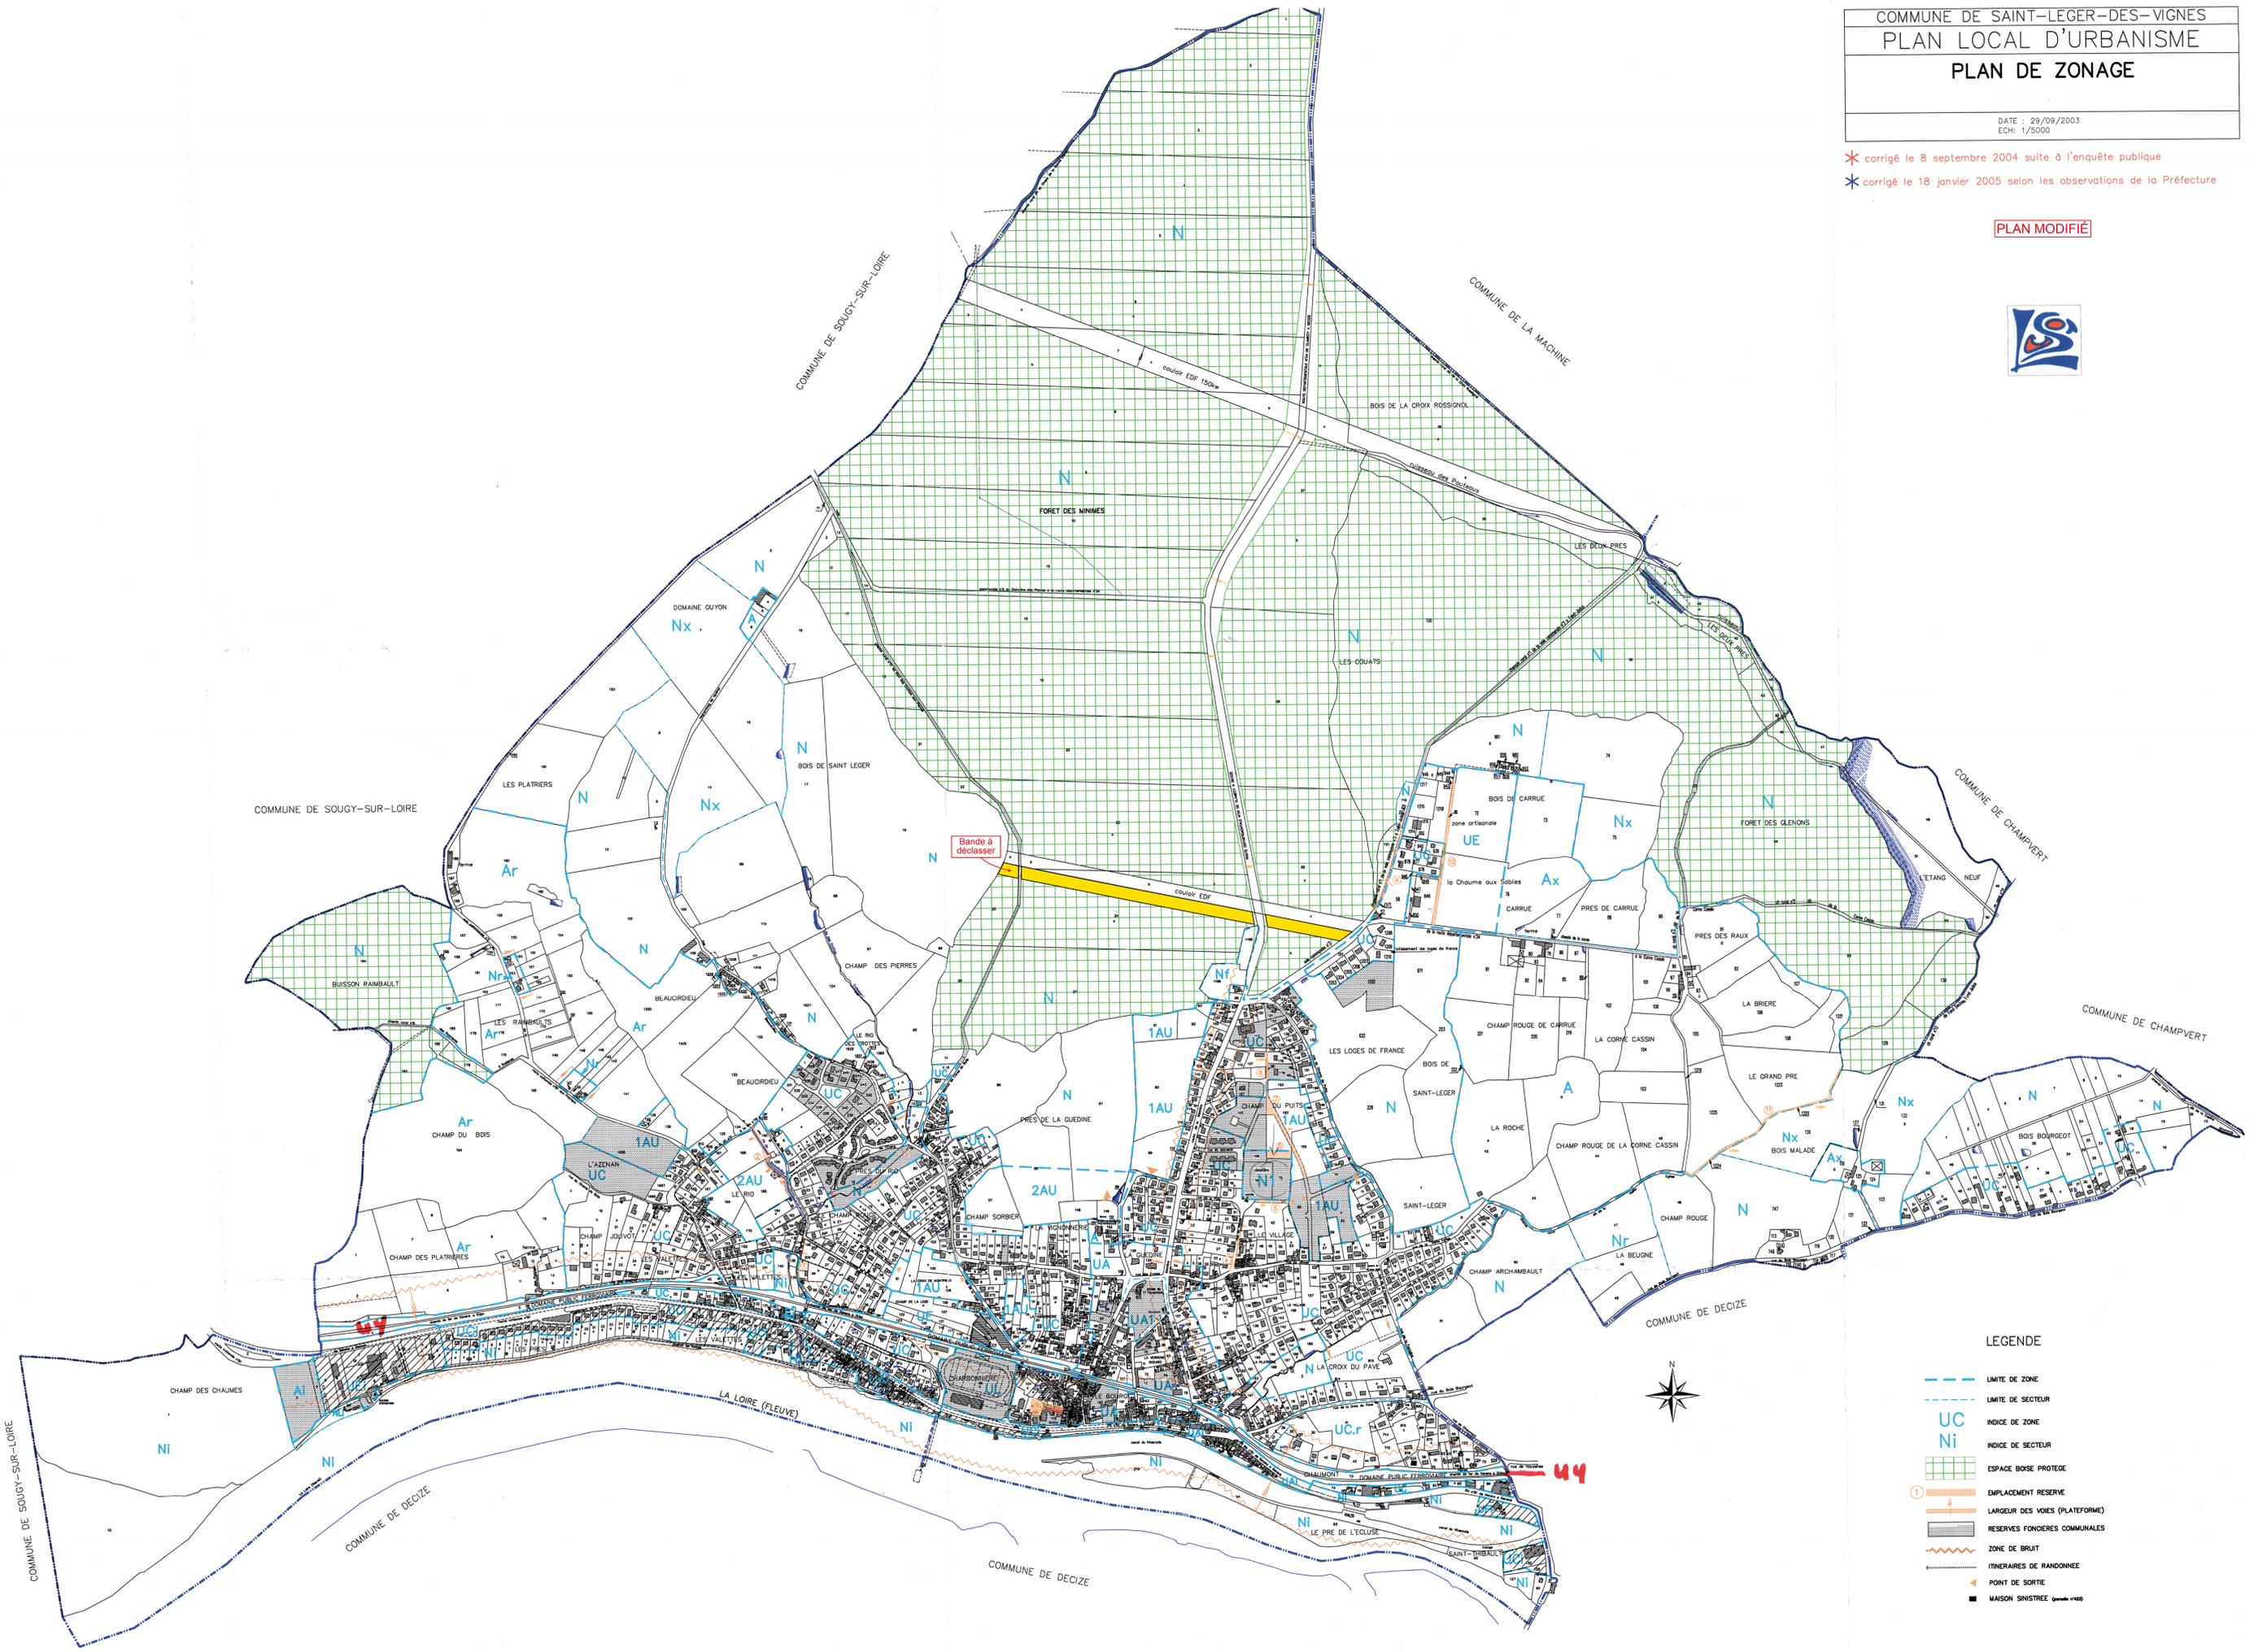

LEGENDE

- LIMITE DE ZONE
- LIMITE DE SECTEUR
- INDICE DE ZONE
- INDICE DE SECTEUR
- ESPACE BOISE PROTEGE
- EMPLACEMENT RESERVE
- LARGEUR DES VOIES (PLATEFORME)
- RESERVES FONCIERES COMMUNALES
- ZONE DE BRUIT
- ITINERAIRES DE RANDONNEE
- POINT DE SORTIE
- MAISON SINISTREE (avant 1985)



44