


A-A' - 1:1150

B-B' - 1:750

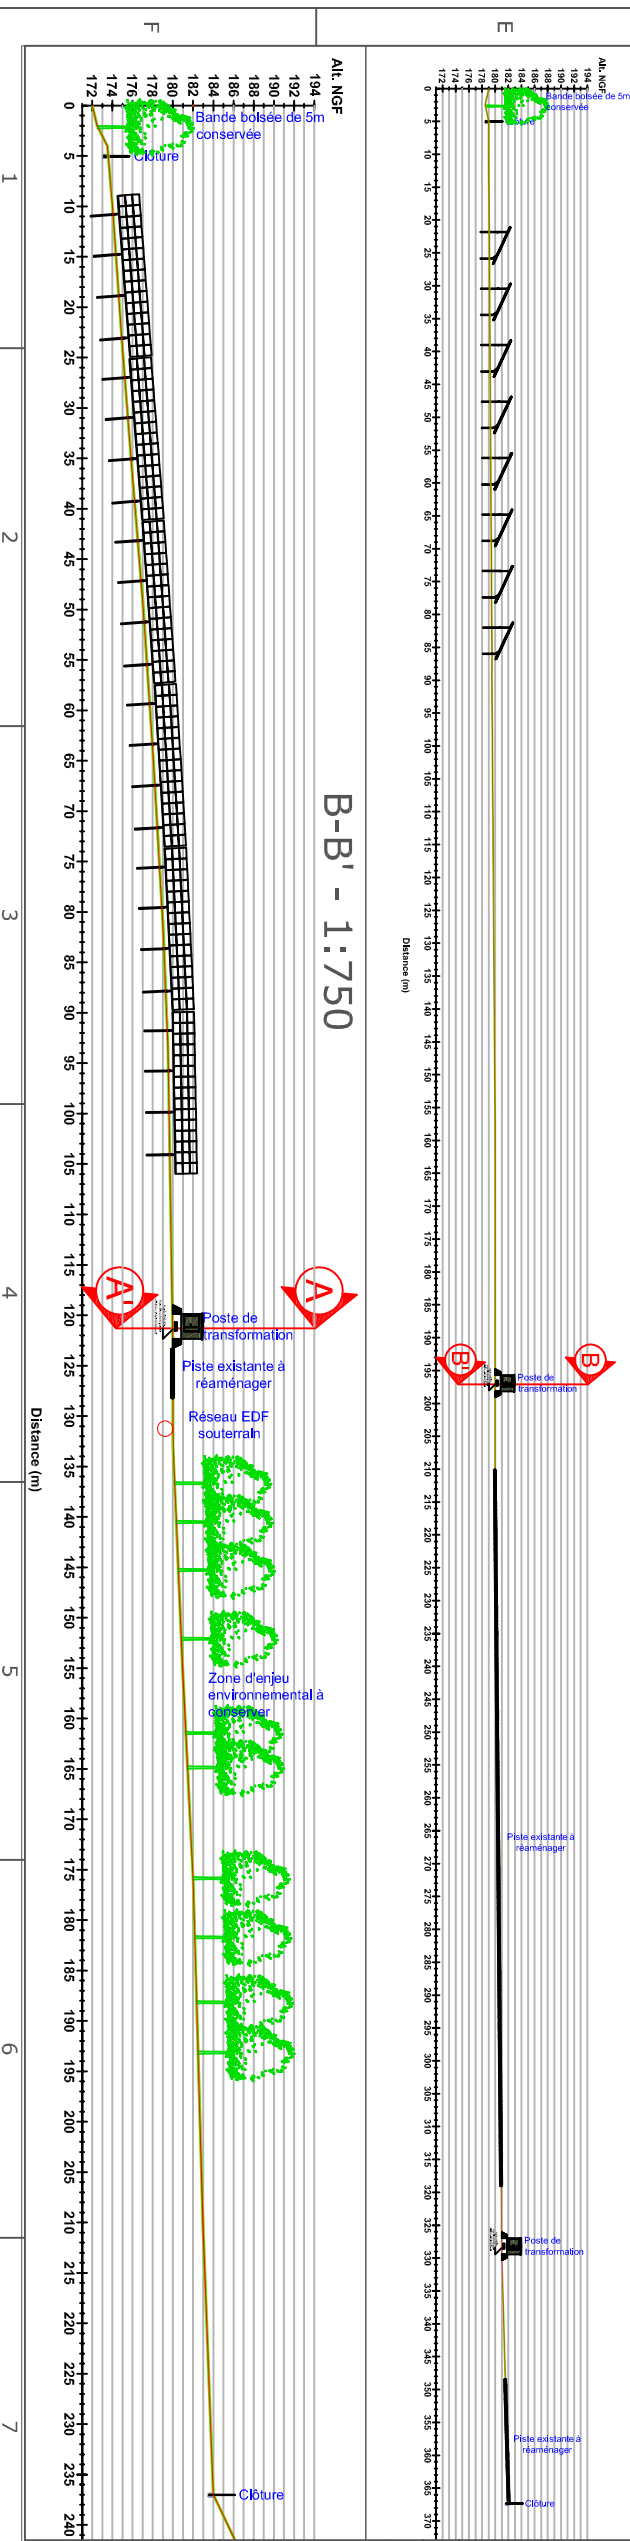

Projet photovoltaïque

SARL CPV SUN 40
47 rue JA SCHUMPFER
34470 Perols




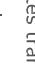
PC3
Coupe du terrain et des constructions

Référence	Les champs des Froids
Commune	TRACY SUR LOIRE
Section	E
Parcelle(s)	1360, 576, 1169, 1408



Informations

Aucun raccordement au réseau n'est prévu

-  Poste de livraison
-  Postes transformateur
-  Terrain projet
-  Terrain naturel

Frédérique LONCHAMPT
EURL d'ARCHITECTURE
2, place SAINTE-GENEVIEVE
75007, GENÈVE
Tél: 01 76 82 41 90
Fax: 01 76 82 41 90

Echelle	Variable
Format d'impression	A3
Unité des mesures	Mètres

Date	Nom
15/04/2019	NCH
17/04/2019	ATI