




Vue de profil

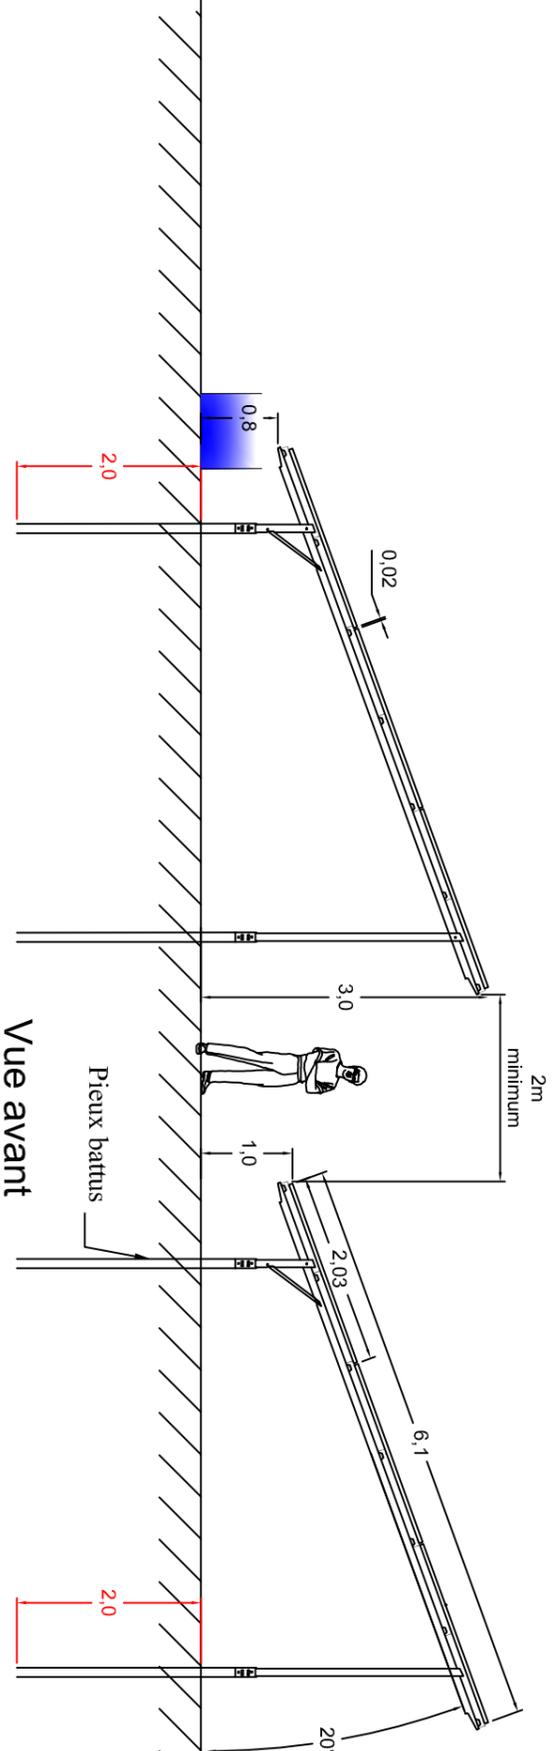

Vue avant

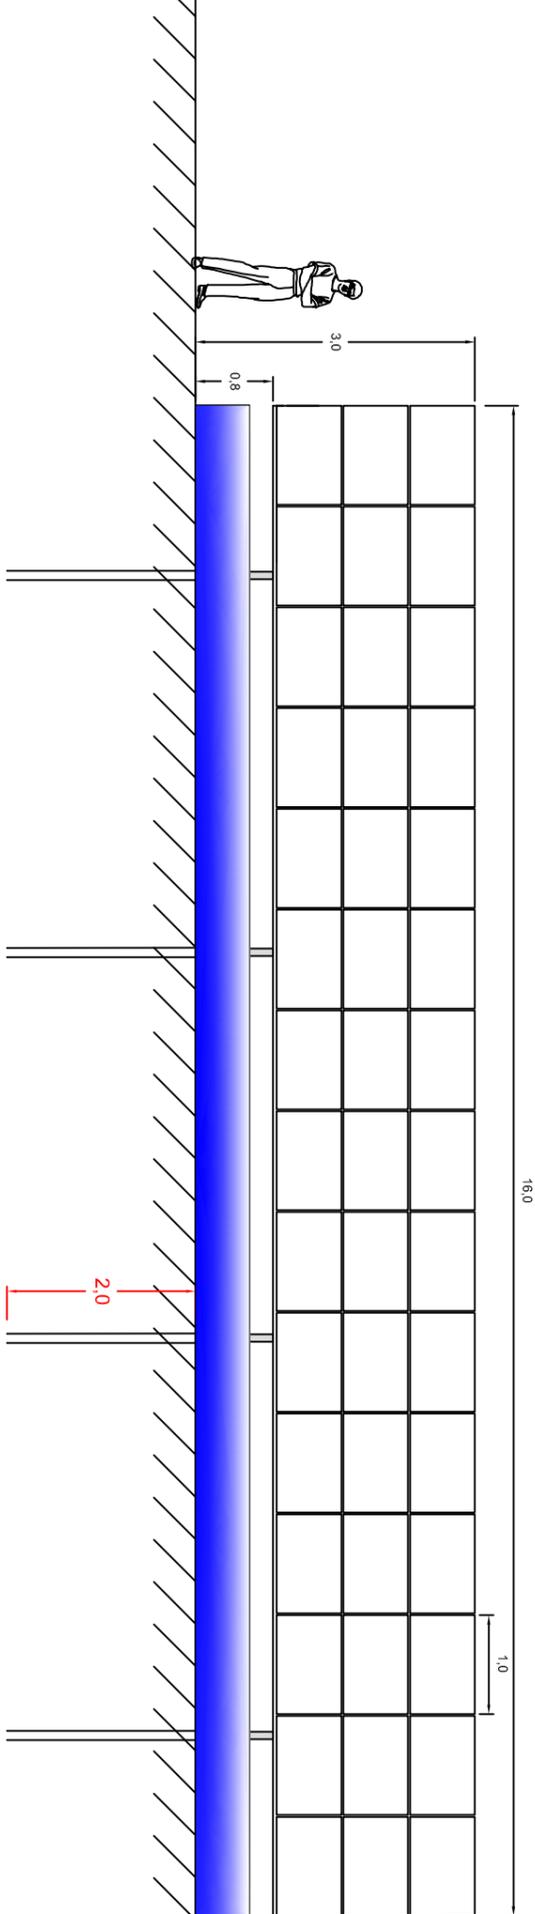

Vue arrière

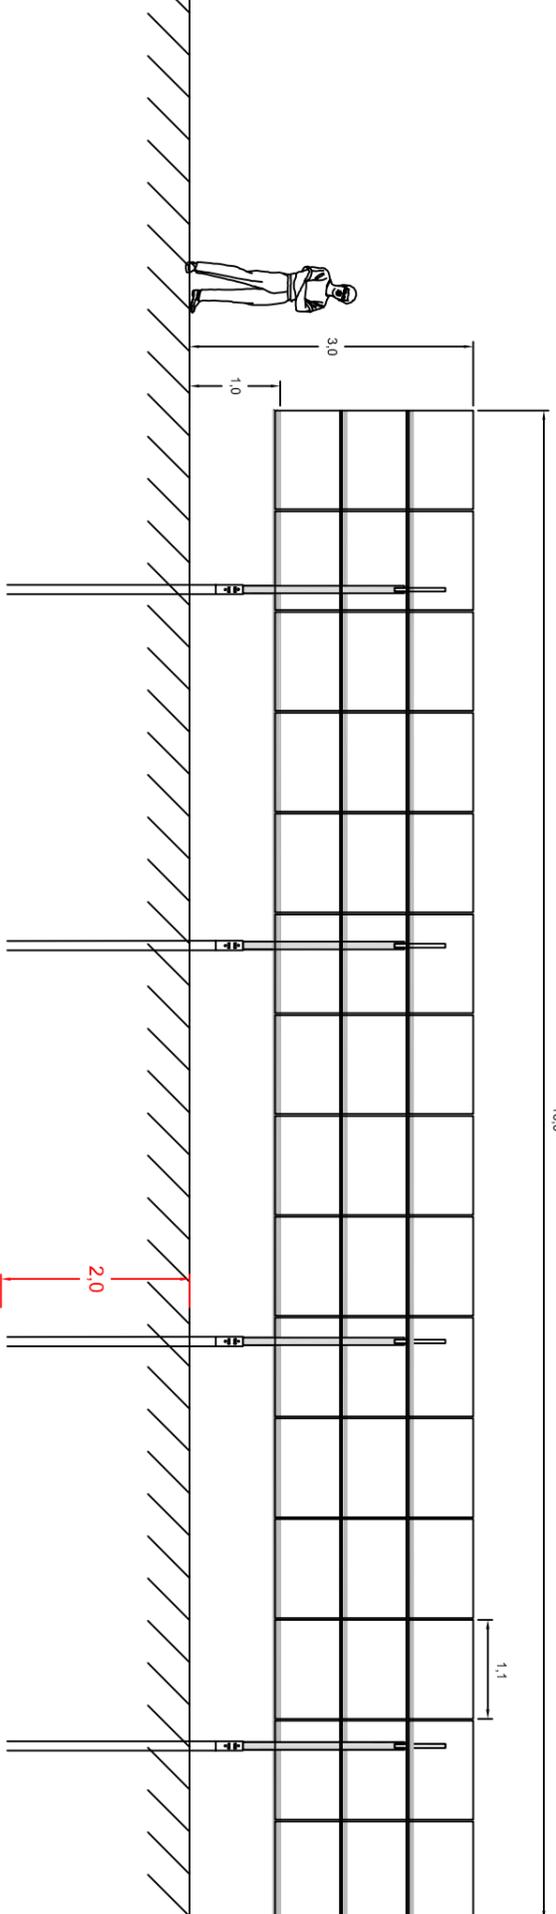

Projet photovoltaïque

SARL CPV SUN 40
47 rue JA SCHUMPFETER
34470 Perols

PC5-3bFacades et toitures
Structure support et modules
photovoltaïque adapté aux ovins

Référence	Les champs des Froids
Commune	TRACY SUR LOIRE
Section	E
Parcelle(s)	1360,576,1169,1408



Informations

Frédérique LONCHAMPT
EURP, d'ARCHITECTURE
2, Place Saint-Médard
39000 GRENABLE
Tél: 04 76 82 64 90
Fax: 09 67 83 54 90

Echelle	1:75
Format d'impression	A3
Unité des mesures	Mètres



Date	Nom
05/03/2019	NCH
10/03/2019	AFI

Aucun raccordement au réseau n'est prévu