


ANNEXE 8: Plan général des travaux

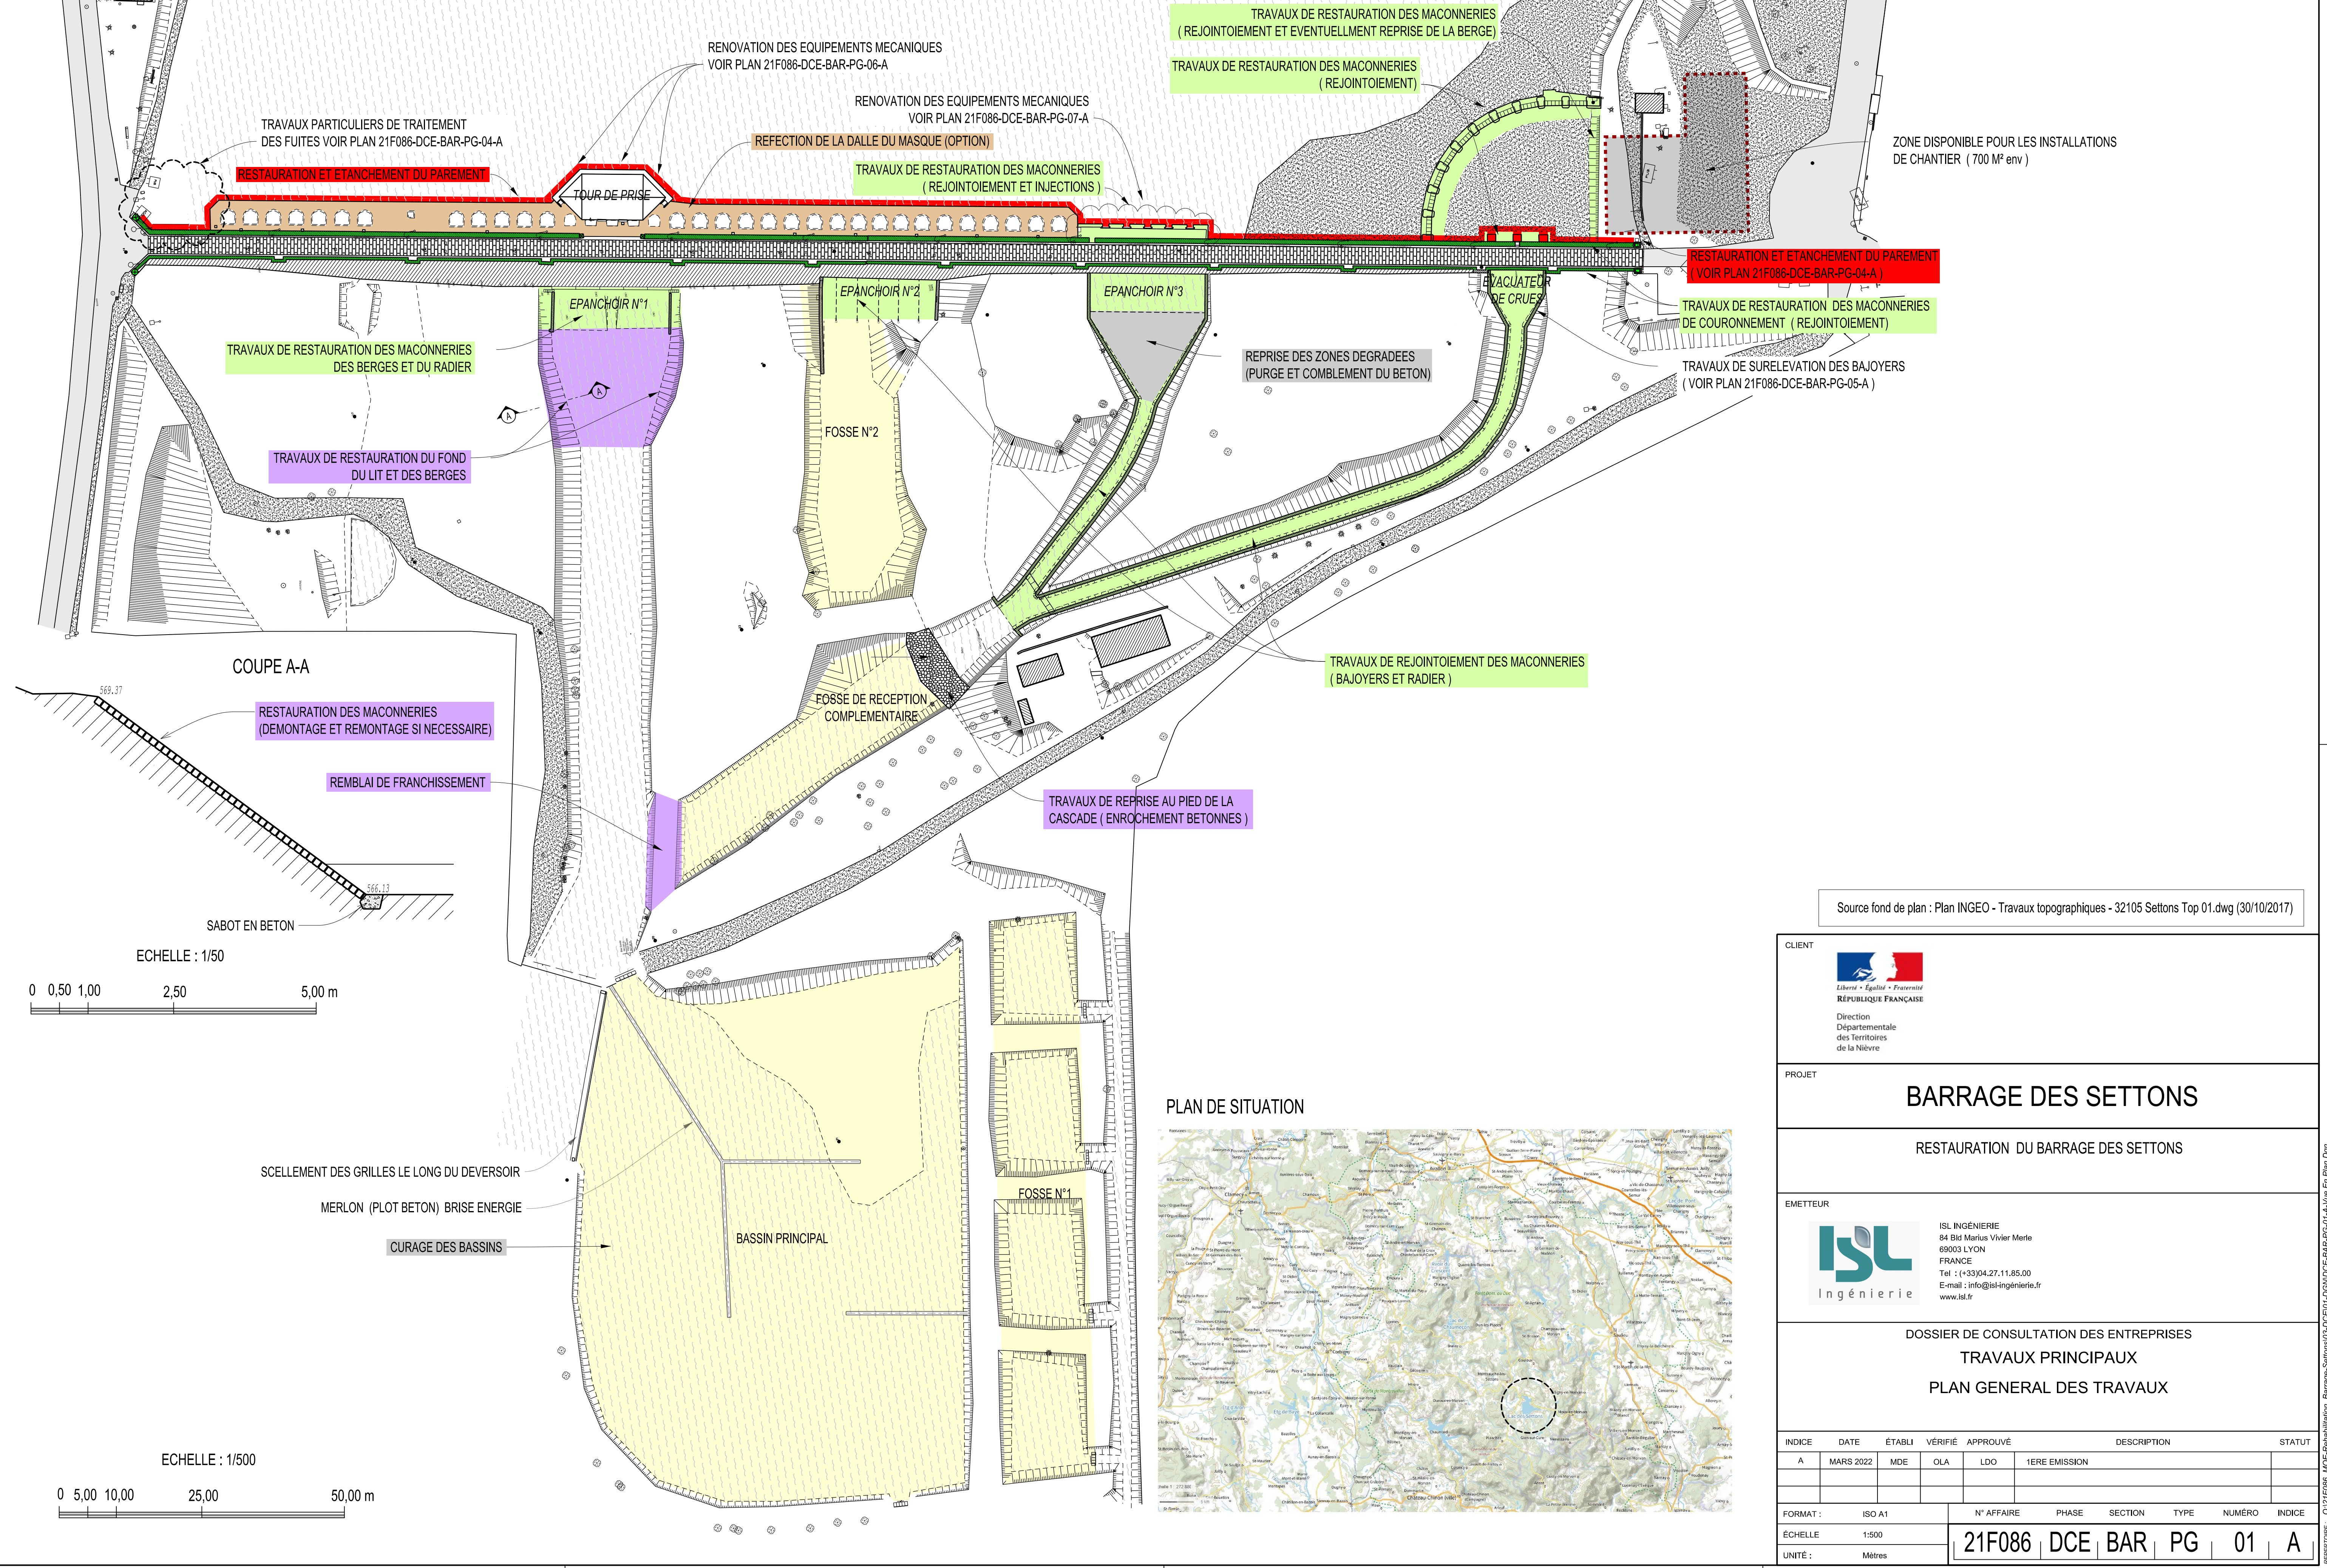

ZONE DISPONIBLE POUR LES INSTALLATIONS DE CHANTIER ( 700 M<sup>2</sup> env )

TRAVAUX DE RESTAURATION DES MAÇONNERIES DES BERGES ET DU RADIER

TRAVAUX DE RESTAURATION DU FOND DU LIT ET DES BERGES

RESTAURATION DES MAÇONNERIES (DEMONTAGE ET REMONTAGE SI NECESSAIRE)

REMBLAI DE FRANCHISSEMENT

RENOUOATION DES EQUIPEMENTS MECANIQUE VOIR PLAN 21F086-DCE-BAR-PG-06-A

RENOUOATION DES EQUIPEMENTS MECANIQUE VOIR PLAN 21F086-DCE-BAR-PG-07-A

REFECTION DE LA DALLE DU MASQUE (OPTION)

TRAVAUX DE RESTAURATION DES MAÇONNERIES (REJOINTOIEMENT ET INJECTIONS)

TRAVAUX DE RESTAURATION DES MAÇONNERIES (REJOINTOIEMENT ET EVENTUELLEMENT REPRISE DE LA BERGE)

TRAVAUX DE RESTAURATION DES MAÇONNERIES (REJOINTOIEMENT)

RESTAURATION ET ETANCHEMENT DU PAREMENT (VOIR PLAN 21F086-DCE-BAR-PG-04-A)

TRAVAUX DE RESTAURATION DES MAÇONNERIES DE COURONNEMENT (REJOINTOIEMENT)



TRAVAUX DE SURELEVATION DES BAJOYERS (VOIR PLAN 21F086-DCE-BAR-PG-05-A)

REPRISE DES ZONES DEGRADEES (PURGE ET COMPLEMENT DU BETON)


TRAVAUX DE REJOINTOIEMENT DES MAÇONNERIES (BAJOYERS ET RADIER)

TRAVAUX DE REPRISE AU PIED DE LA CASCADE (ENROCHEMENT BETONNES)

Source fond de plan : Plan INGENO - Travaux topographiques - 32105 Settons Top 01.dwg (30/10/2017)

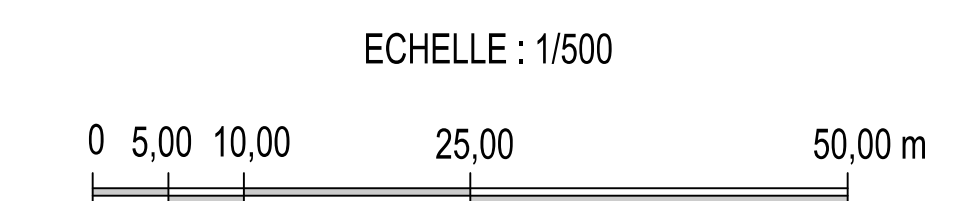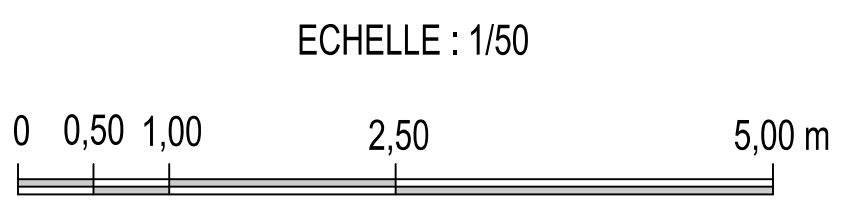

PLAN DE SITUATION

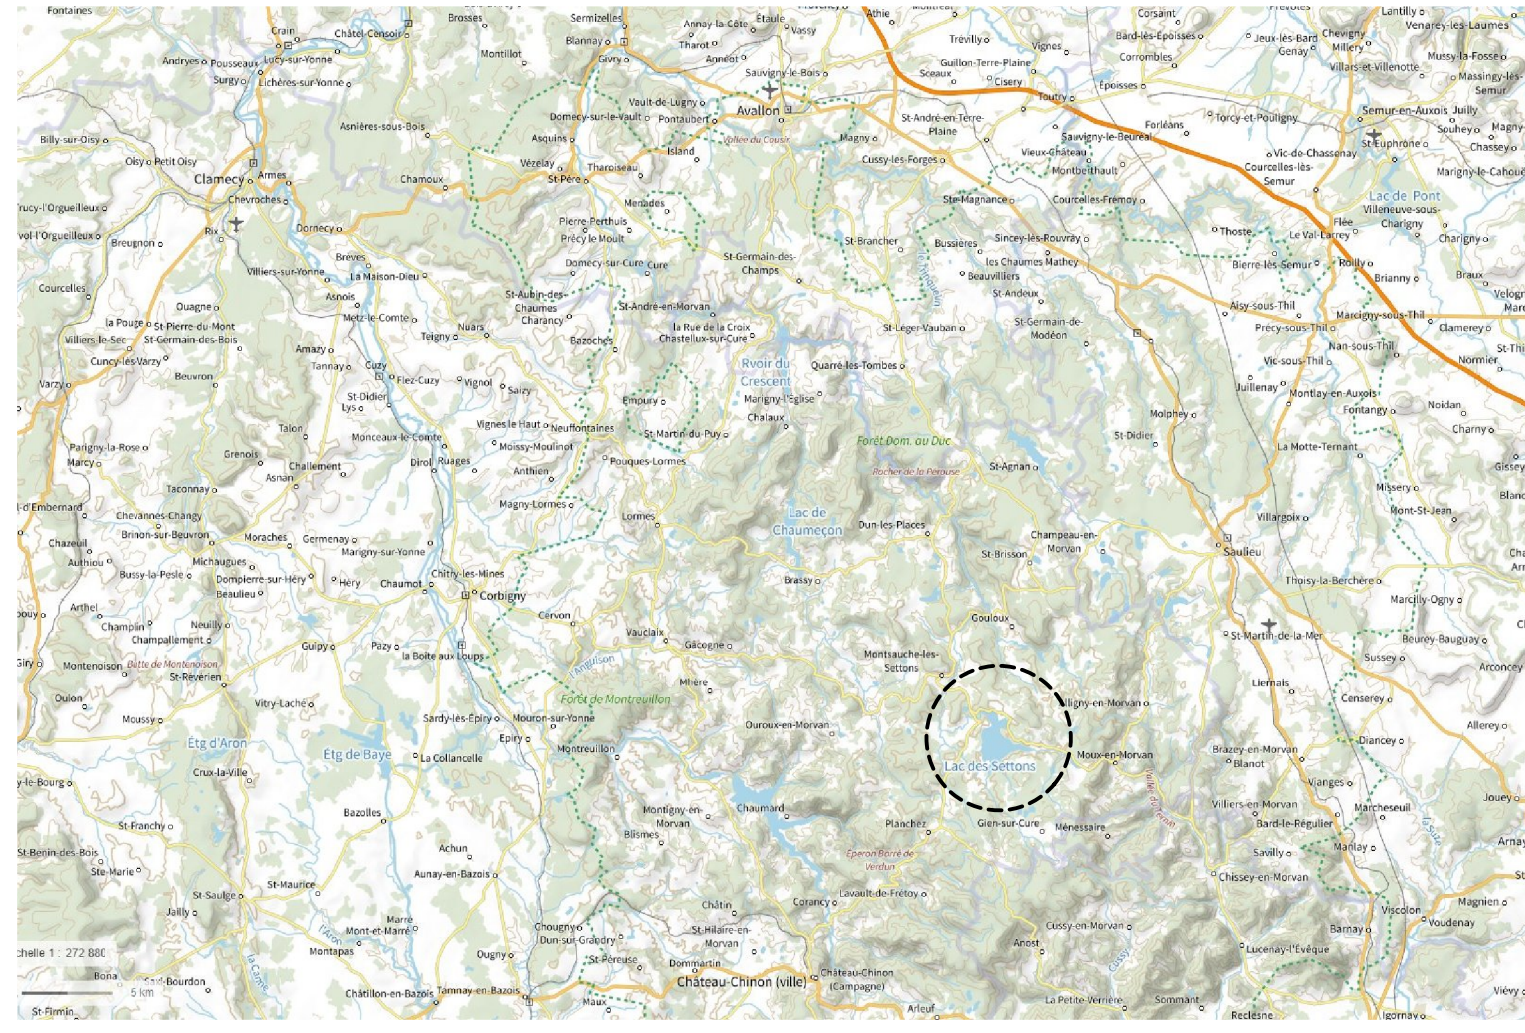

CLIENT		 Libéré • Égalité • Fraternité RÉPUBLIQUE FRANÇAISE Direction Départementale des Territoires de la Nièvre				
PROJET		<b>BARRAGE DES SETTONS</b> RESTAURATION DU BARRAGE DES SETTONS				
EMETTEUR		 ISL INGÉNIERIE 84 Bd Marius Vivier Merle 69003 LYON FRANCE Tel : (+33)04.27.11.85.00 E-mail : info@isl-ingenierie.fr www.isl.fr				
DOSSIER DE CONSULTATION DES ENTREPRISES <b>TRAVAUX PRINCIPAUX</b> <b>PLAN GENERAL DES TRAVAUX</b>						
INDICE	DATE	ÉTABLI	VÉRIFIÉ	APPROUVE	DESCRIPTION	STATUT
A	MARS 2022	MDE	OLA	LDO	1ERE EMISSION	
FORMAT :		ISO A1	N° AFFAIRE	PHASE	SECTION	TYPE
ÉCHELLE		1:500	21F086	DCE	BAR	PG
UNITE :		Mètres			01	A

repere: C:\21F086\MOE-Avaliation\_Barrage-Settons\03-DCE\01-DCE\MOE-BAR-PG-01-A-Vue\_Etr\_Plan\_Dgn