Réseau de transport d'électricité

RESEAU PUBLIC DE TRANSPORT

DEPARTEMENT DE LA NIEVRE (58)

COMMUNE DE VARENNES-VAUZELLES

Liaison électrique souterraine 63kV GARCHIZY - SAINT ELOI

Plan Parcellaire

Echelle : 1/2500

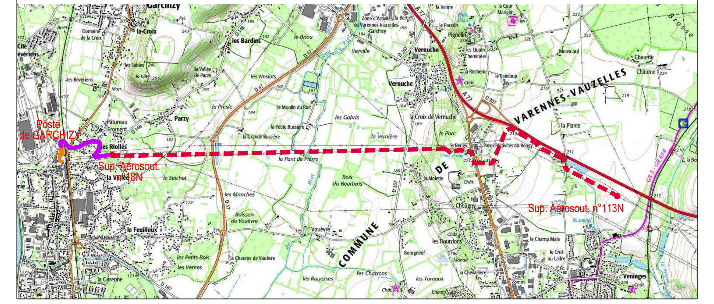

TRANSPORT ELECTRICITE EST
Centre Développement et Ingénierie Nancy
8, rue de Versigny - TSA 30007
54608 VILLERS LES NANCY
Tél. : 03.83.92.22.88

SCIE THT
OMEXOM POWER & GRID
La Vaure - BP 12
63120 COURPIERE
Tél. : 04.73.53.29.00 - Fax : 04.73.53.29.19

Plan n° : E-EM-GARCHL31SSELO-LSPP-VARENNES VAUZELLES-$-F	Date : 05/2015	Surface : 0.584x2.19=1.28m²

Nom du Fichier : E-EM-GARCHL31SSELO-LSPP-VARENNES VAUZELLES-$-F.dwg Planimétrie rattachée au système de coordonnées RGF 93 Projection LAMBERT 93

Date	Indice	Observations / Modifications	Mise à jour réalisée par		
			Entreprise	Dessinateur	Vérificateur
09/2013	A	Création du plan	OMEXOM	C.D	O.N
12/2013	B	Mise à jour	OMEXOM	C.D	O.N
06/2014	C	Mise à jour	OMEXOM	C.D	O.N
11/2014	D	Mise à jour	OMEXOM	M.G	O.N
04/2015	E	Modifications suite aux remarques RTE	OMEXOM	M.G	O.N
05/2015	F	Modifications pour APD définitif	OMEXOM	M.G	O.N

Légende :

- Liaison souterraine double à réaliser
- Liaison souterraine simple à réaliser
- Liaison souterraine dans poste de Garchizy
- Liaison souterraine double : Micro-tunnelier
- Liaison souterraine simple : Forage dirigé
- Chambre de jonction
- Ligne à déposer
- Ligne HTB concernée
- Ligne Htb
- Limite de commune
- Limite de section
- Limite de lieu-dit
- Supports aéro-souterrains et portique

ETAT PARCELLAIRE

COMMUNE DE VARENNES-VAUZELLES

Section	Numéro	Propriétaire inscrit à la matrice cadasrale	Numéro d'ordre	Propriétaire réel
ZL	1	(PR-Ind.) Mme SAGET JEANNE ANNE-MARIE La Petite Bussiere 58600 GARCHIZY (PR-Ind.) Mme. BERNARD JACQUELINE THERESE La Petite Bussiere 58600 GARCHIZY (PR-Ind.) M. BERNARD EDOUARD JEAN-LOUIS HUBERT La Petite Bussiere 58600 GARCHIZY		
ZL	27	(PR) Mme D'ARCY ANNE MARIE RANCOISE 47 Rue Mathurin Regnier 75015 PARIS		
ZL	5	(PR) Mme NIEZ LAURENCE NICOLE 3 Route de GARCHIZY 58640 VARENNES-VAUZELLES		
ZK	66	(PR) M. GAUTHERON BERNARD JEAN 2 Rue Pierrette Brosolette 58640 VARENNES-VAUZELLES		
ZK	67	(PR-Ind.) M. BOURDIAUX PAUL JEAN 29 Rue Jean Cocteau 58640 VARENNES-VAUZELLES (PR-Ind.) M. PERRIAULT MICHELINE CONSTANCE 29 Rue Jean Cocteau 58640 VARENNES-VAUZELLES		
ZK	62	(PR) COM COMMUNE DE VARENNES-VAUZELLES Mairie - 54 Avenue Louis Fouchere 58640 VARENNES-VAUZELLES		
ZK	22	(PR-Succession) M. CHASSIN JOSEPH FRANCOIS Chez M. CHASSIN ROBERT 4 Rue Marc Riquier 58000 NEVERS		
ZK	23	(PR-Ind.) M. RAPEAU JEAN PIERRE ALBERT ANDRE 3 Rue Daniel Bollon 58640 VARENNES-VAUZELLES (PR-Ind.) Mme BORDERIEUX GENEVIEVE MARIE-THERESE 3 Rue Daniel Bollon 58640 VARENNES-VAUZELLES		
BR BP AI	7 1 331	(PR) M. DE MAUMIGNY PAUL FERDINAND GUY JOSEPH CR De Cheugny 58640 VARENNES-VAUZELLES		
BP	11	(PR) SCI BENGY VII Chez STE MAN 23 Avenue de l'Armée Leclerc 78190 TRAPPES		
AL	200	(PR) M. BEUNAS ALAIN DESIRE 10 Route De La Plaine 58640 VARENNES-VAUZELLES		
AL	199	(PR) M. DEWAVRIN PASCAL PIERRE Painloup 58640 VARENNES-VAUZELLES		