



Point de prélèvement d'eau Aval  
à 19 m de la sortie de l'étang  
et à 78 m de la sortie du premier bassin

- Légende :**
- Eau de rivière
  - Eau à filtrer
  - Boues
  - Vannes
  - Moines

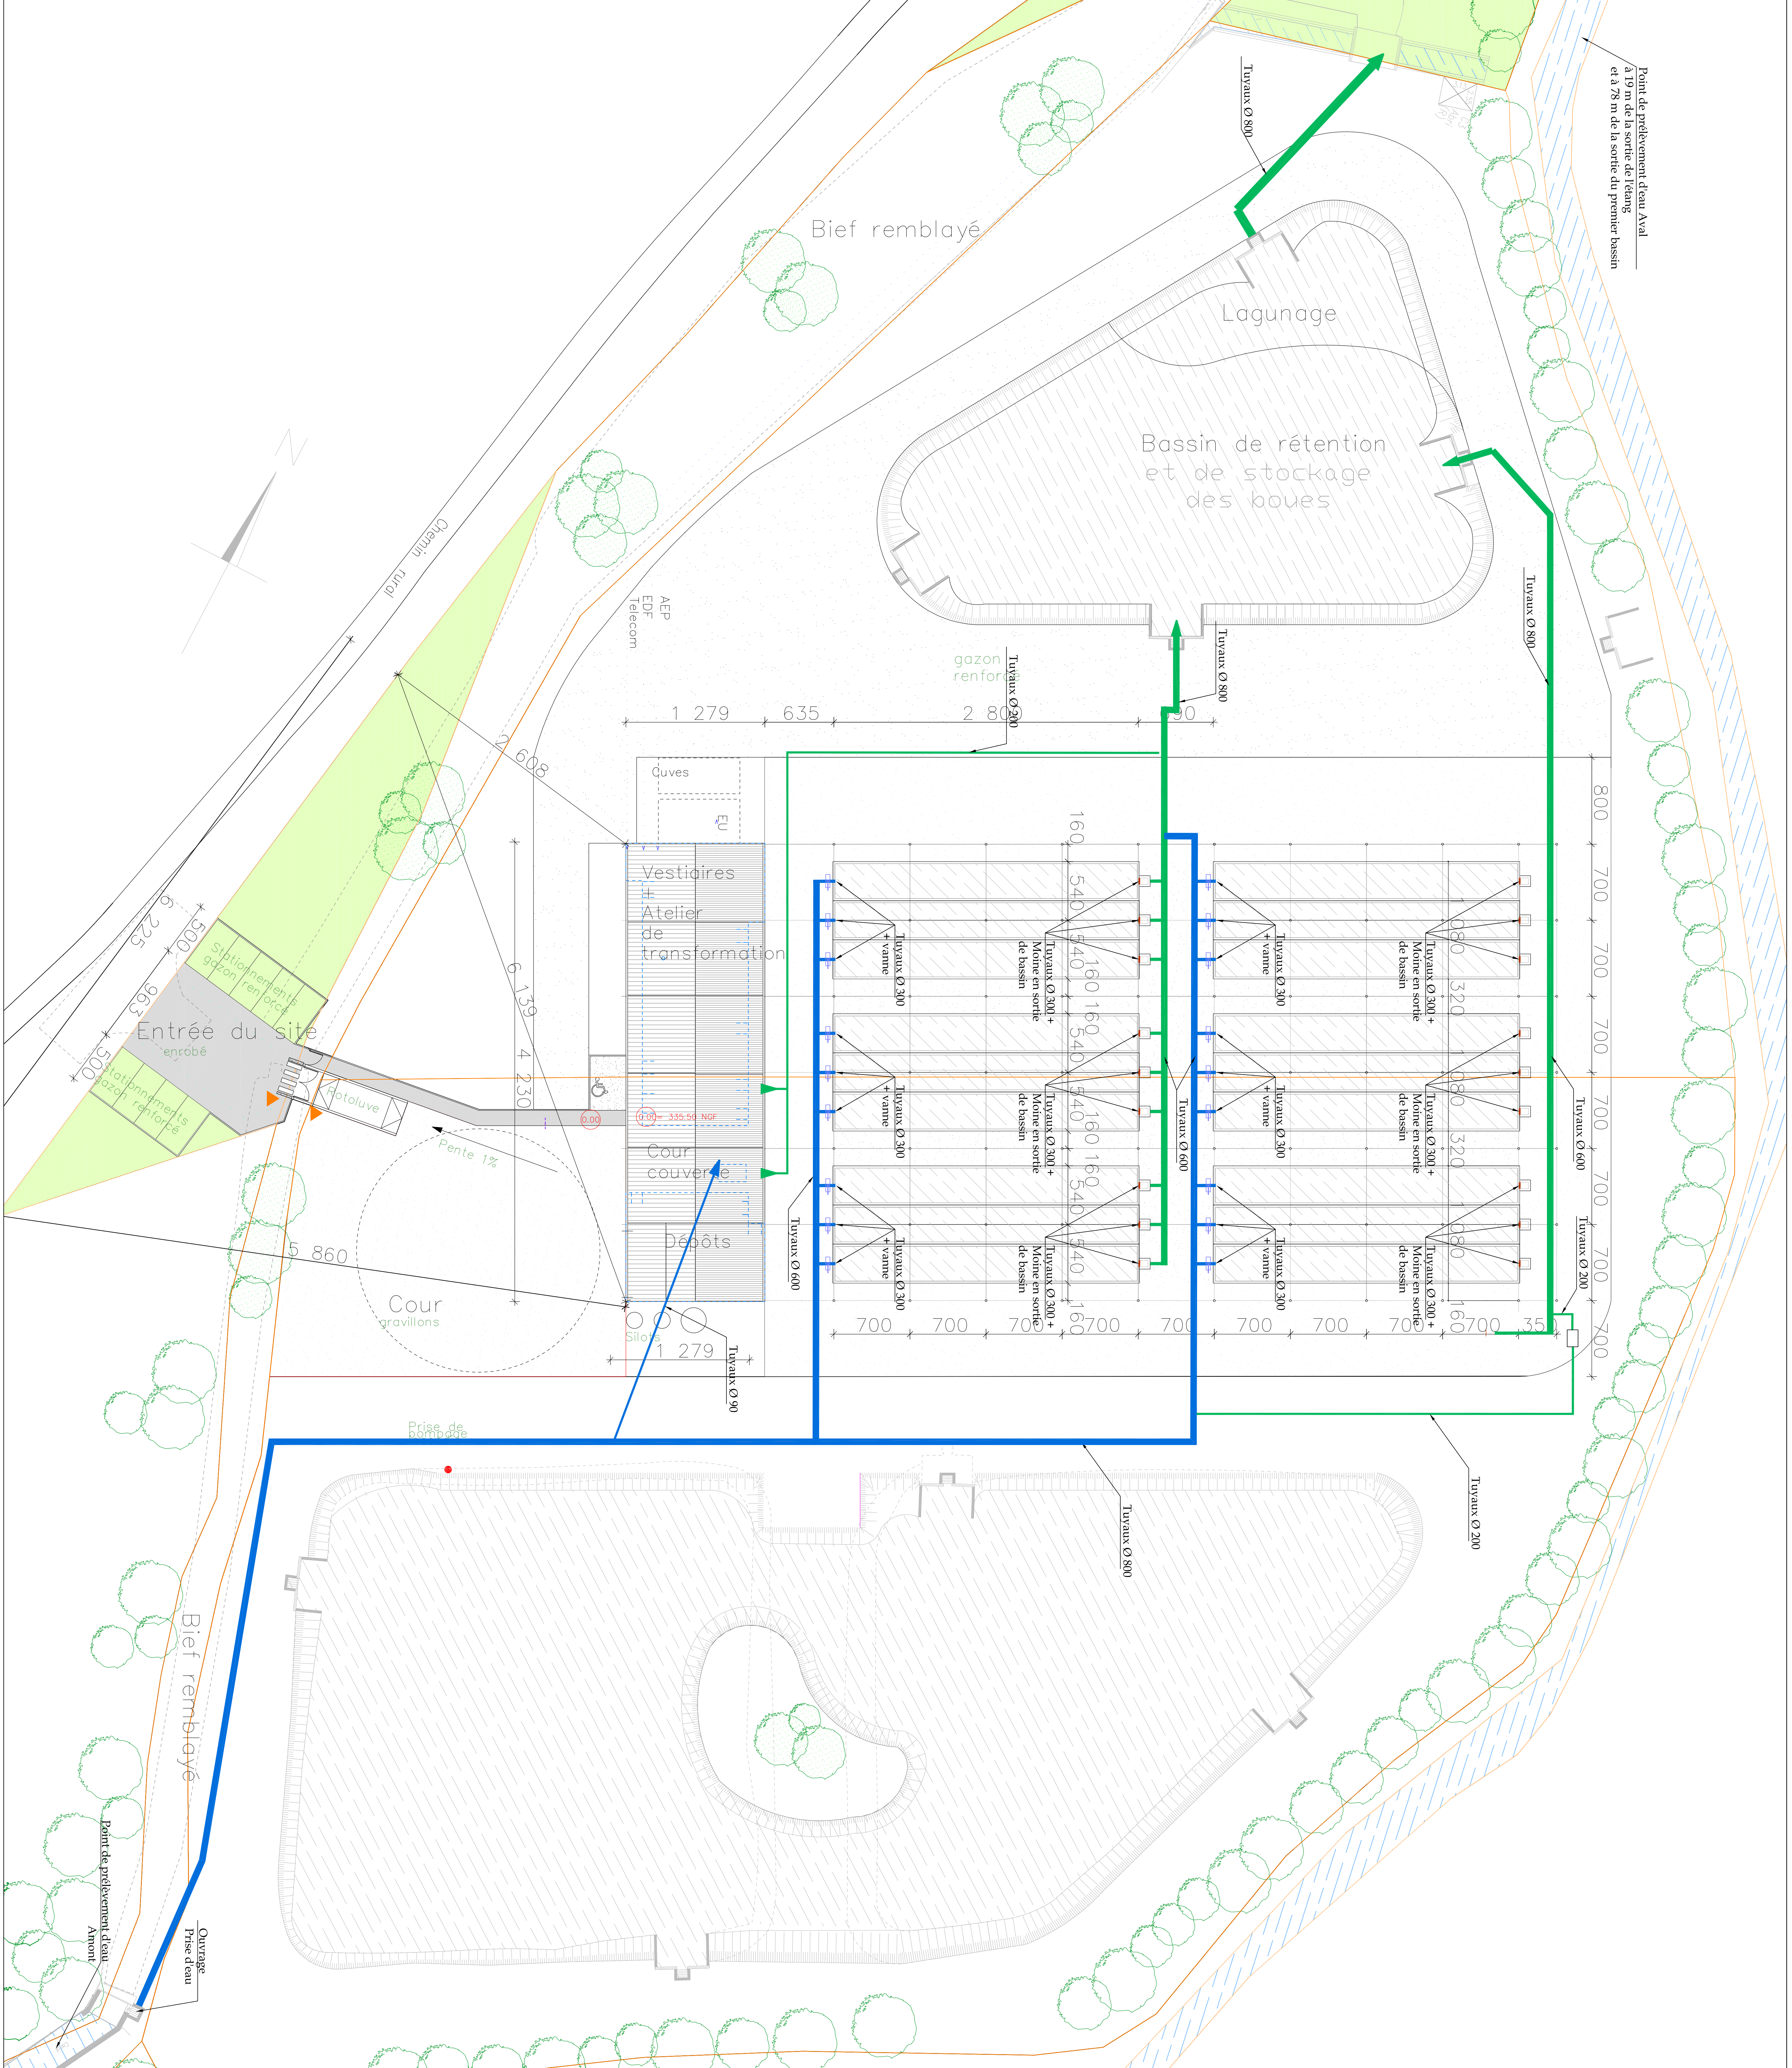

<b>AGENCE :</b>		<b>PROJET :</b>	
SITE DU PROJET		<b>Lycée agricole du Moran</b>	
- Site de Coranoy -		<b>58120 Chateau Chinon</b>	
- Site de Coranoy -	
<b>ARCHITECTE</b>	
 CHF International 664, route du sud de la Saule Tél : 06 73 86 79 92 Mails : info@chf-architecture.com	
<b>RE SPECIALISE</b>	
<table border="1" style="width: 100%; border-collapse: collapse;"> <tr> <td style="width: 50%; text-align: center;">0</td> <td style="width: 50%; text-align: center;">GPE</td> <td style="width: 50%; text-align: center;">H/Condit</td> </tr> <tr> <td style="text-align: center;">1</td> <td style="text-align: center;">GPE</td> <td style="text-align: center;">H/Condit</td> </tr> <tr> <td style="text-align: center;">2</td> <td style="text-align: center;">GPE</td> <td style="text-align: center;">H/Condit</td> </tr> <tr> <td style="text-align: center;">3</td> <td style="text-align: center;">GPE</td> <td style="text-align: center;">H/Condit</td> </tr> <tr> <td style="text-align: center;">4</td> <td style="text-align: center;">GPE</td> <td style="text-align: center;">H/Condit</td> </tr> <tr> <td style="text-align: center;">5</td> <td style="text-align: center;">GPE</td> <td style="text-align: center;">H/Condit</td> </tr> <tr> <td style="text-align: center;">6</td> <td style="text-align: center;">GPE</td> <td style="text-align: center;">H/Condit</td> </tr> <tr> <td style="text-align: center;">7</td> <td style="text-align: center;">GPE</td> <td style="text-align: center;">H/Condit</td> </tr> <tr> <td style="text-align: center;">8</td> <td style="text-align: center;">GPE</td> <td style="text-align: center;">H/Condit</td> <b>VALIDATION :</b>	
<table border="1" style="width: 100%; border-collapse: collapse;"> <tr> <td style="width: 25%;"><b>ESQ</b></td> <td style="width: 25%;"><b>APS</b></td> <td style="width: 25%;"><b>APP</b></td> <td style="width: 25%;"><b>PRO</b></td> <td style="width: 25%;"><b>DCE</b></td> <td style="width: 25%;"><b>EXE</b></td> <td style="width: 25%;"><b>DOE</b></td> </tr> <tr> <td style="text-align: center;">[Signature]</td> <td style="text-align: center;">[Signature]</td> <td style="text-align: center;">[Signature]</td> <td style="text-align: center;">[Signature]</td> <td style="text-align: center;">[Signature]</td> <td style="text-align: center;">[Signature]</td> <td style="text-align: center;">[Signature]</td> </tr> <tr> <td style="text-align: center;">Nom</td> <td style="text-align: center;">Nom</td> <td style="text-align: center;">Nom</td> <td style="text-align: center;">Nom</td> <td style="text-align: center;">Nom</td> <td style="text-align: center;">Nom</td> <td style="text-align: center;">Nom</td> </tr> <tr> <td style="text-align: center;">Date</td> <td style="text-align: center;">Date</td> <td style="text-align: center;">Date</td> <td style="text-align: center;">Date</td> <td style="text-align: center;">Date</td> <td style="text-align: center;">Date</td> <td style="text-align: center;">Date</td> </tr> </table>				<b>ESQ</b>	<b>APS</b>	<b>APP</b>	<b>PRO</b>	<b>DCE</b>	<b>EXE</b>	<b>DOE</b>	[Signature]	[Signature]	[Signature]	[Signature]	[Signature]	[Signature]	[Signature]	Nom	Nom	Nom	Nom	Nom	Nom	Nom	Date	Date	Date	Date	Date	Date	Date	
<b>ESQ</b>	<b>APS</b>	<b>APP</b>	<b>PRO</b>	<b>DCE</b>	<b>EXE</b>	<b>DOE</b>	
[Signature]	[Signature]	[Signature]	[Signature]	[Signature]	[Signature]	[Signature]	
Nom	Nom	Nom	Nom	Nom	Nom	Nom	
Date	Date	Date	Date	Date	Date	Date	
<b>Plans ICPE et loi sur l'eau</b>	