

Légende	
	Luminaire type 11/12
	Luminaire type J
	Coffret bassin : 1PC 16A+ 2 connecteurs FO


Entrée du site

Parcelle mise à disposition par la mairie

1

gazon renforcé

EU filtrées



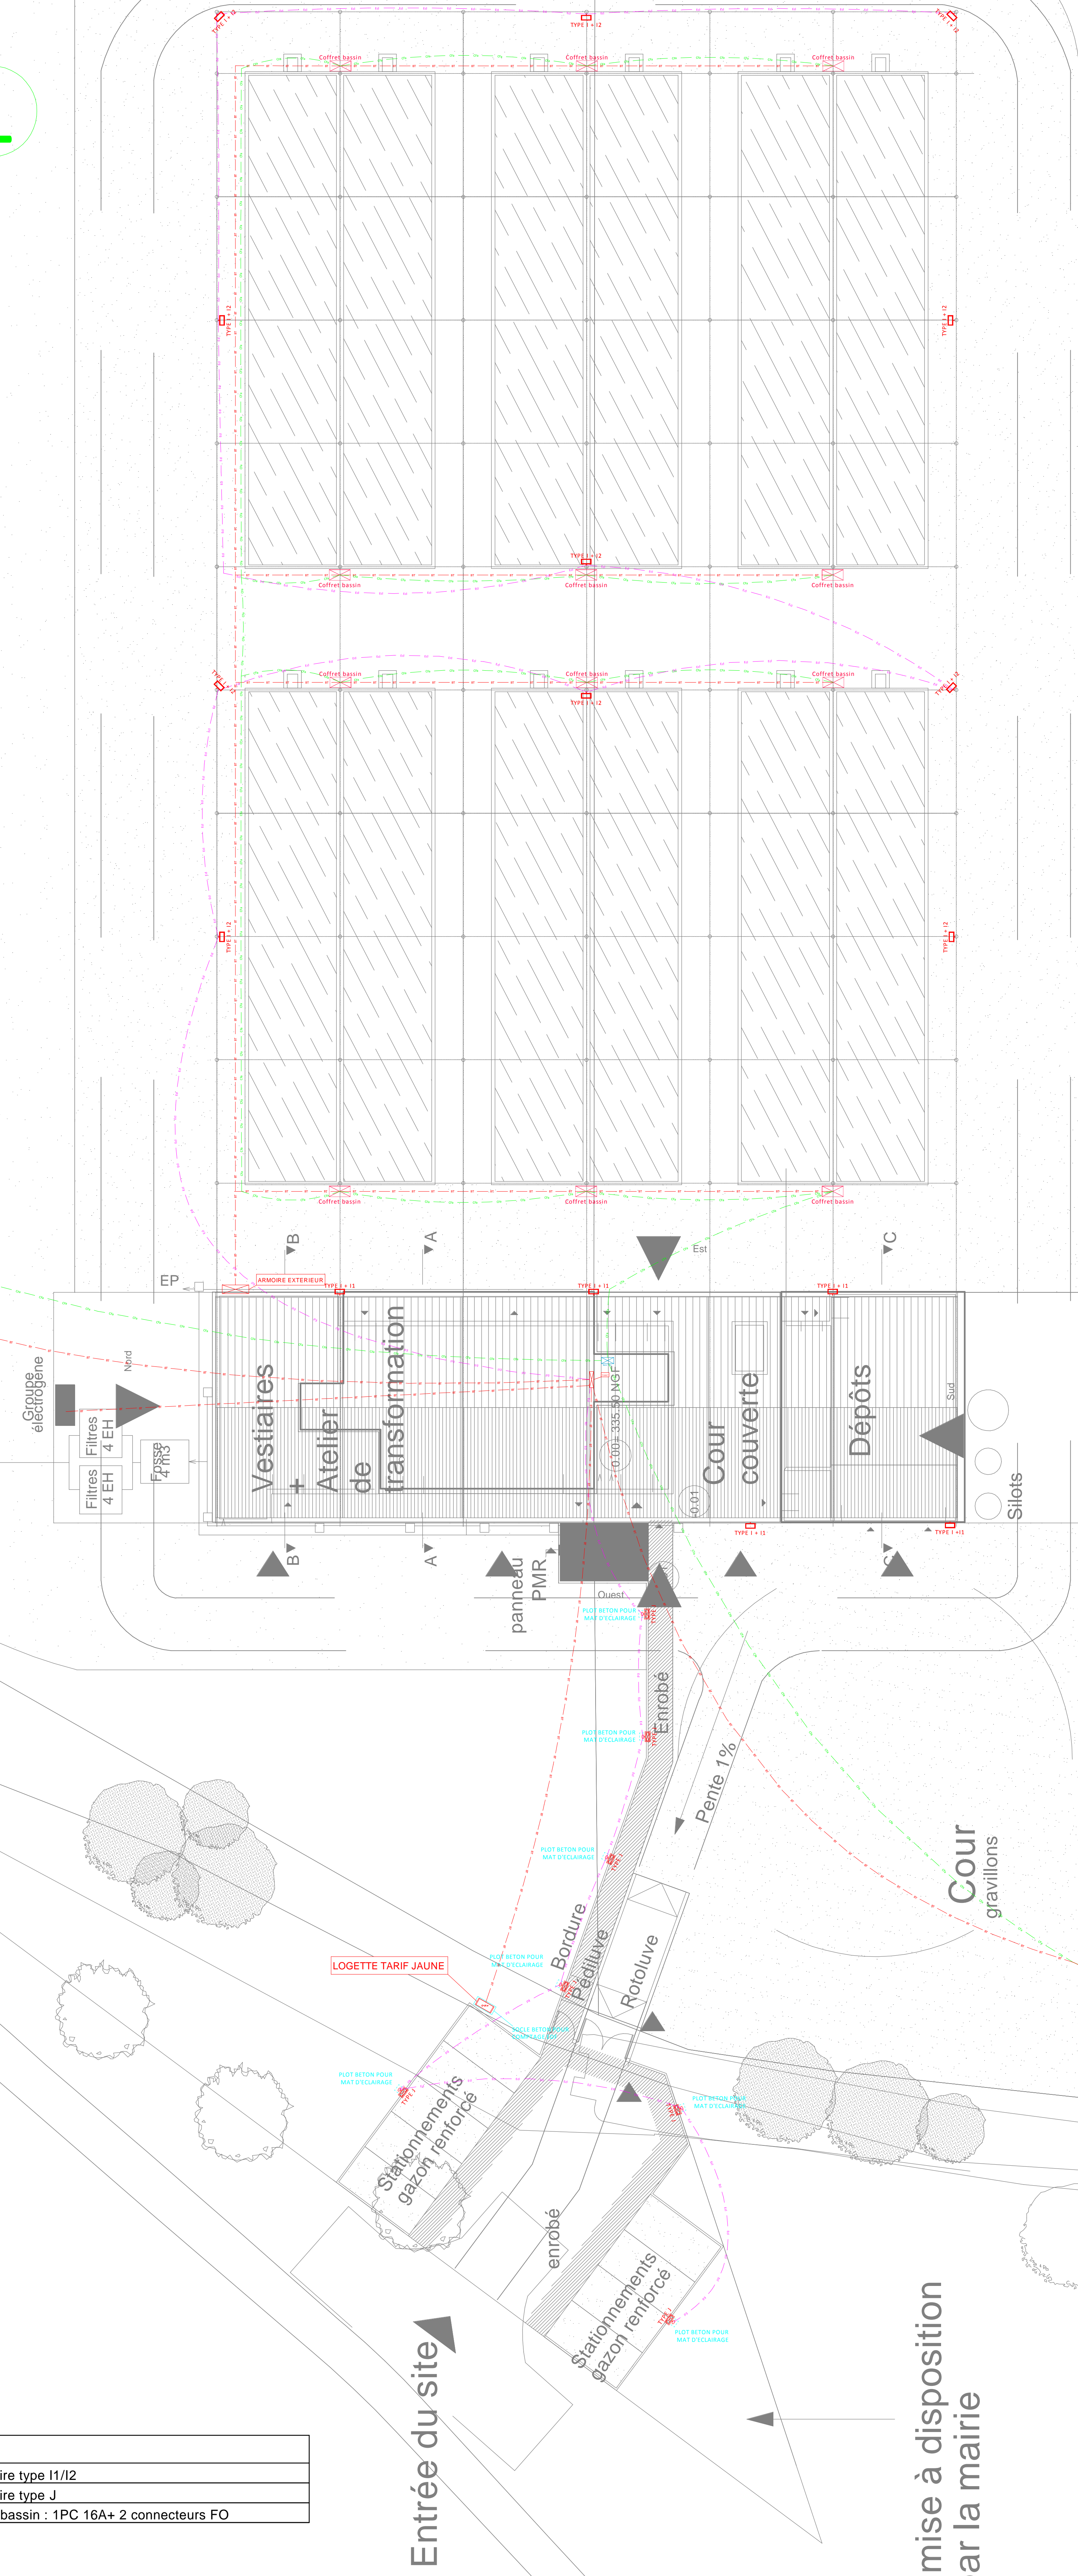


Aire de mise à disposition des véhicules de secours

Pisciculture de CORANCY	
Conseil Régional de BOURGOGNE CS 23502 17 Bd de la Trémouille 21035 DIJON CEDEX	
Mandatitaire: SARL SANCHEZ Zone artisanale, Chéaractivité 37 rue Gonod 21000 DIJON Tél : 04 78 78 01 21 secretariat@sanchez-bp.com	Architecte: Studio LOSA Architecte 100 rue de la République 69003 LYON Tél : 04 78 78 01 21 contact.loso@orange.fr
DCE	E 03
LOT N°10 : ELECTRICITE	
PLAN DE MASSE IMPLANTATION ELECTRIQUE	
2	0
1	6
0	9
1	9
0	0
3	1
3	3
5	5
Date	Index
	Modifications

3

2

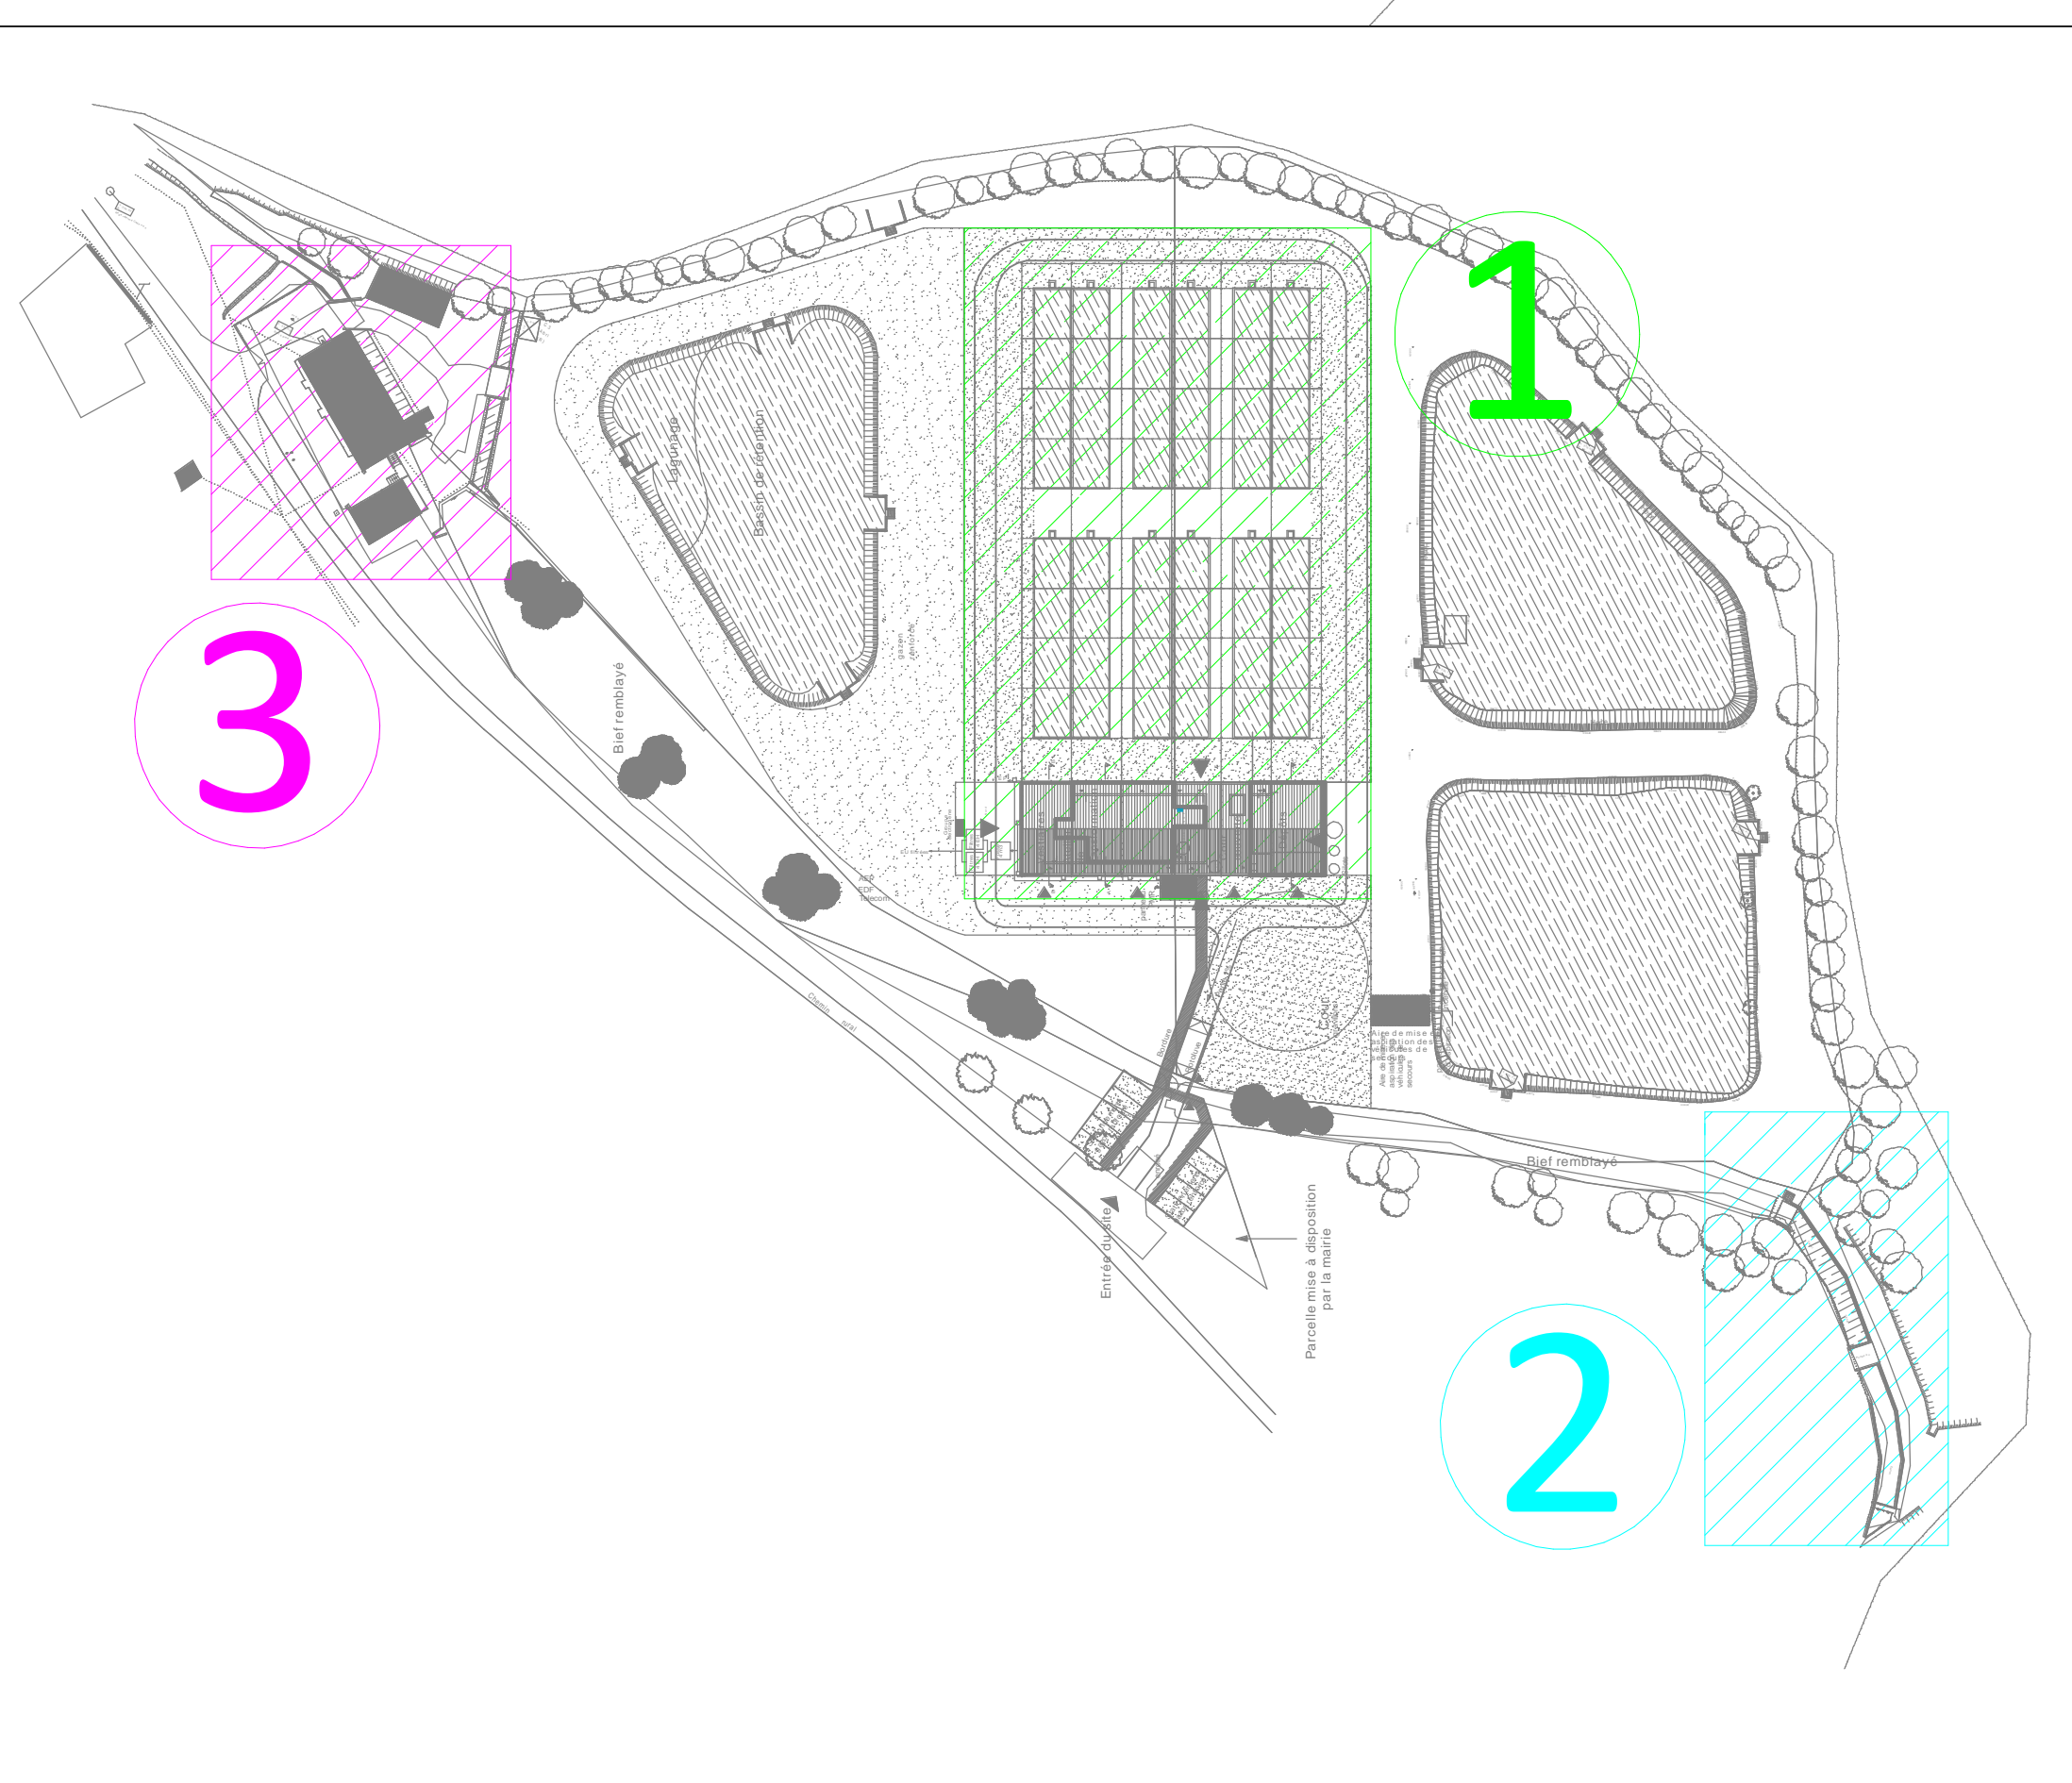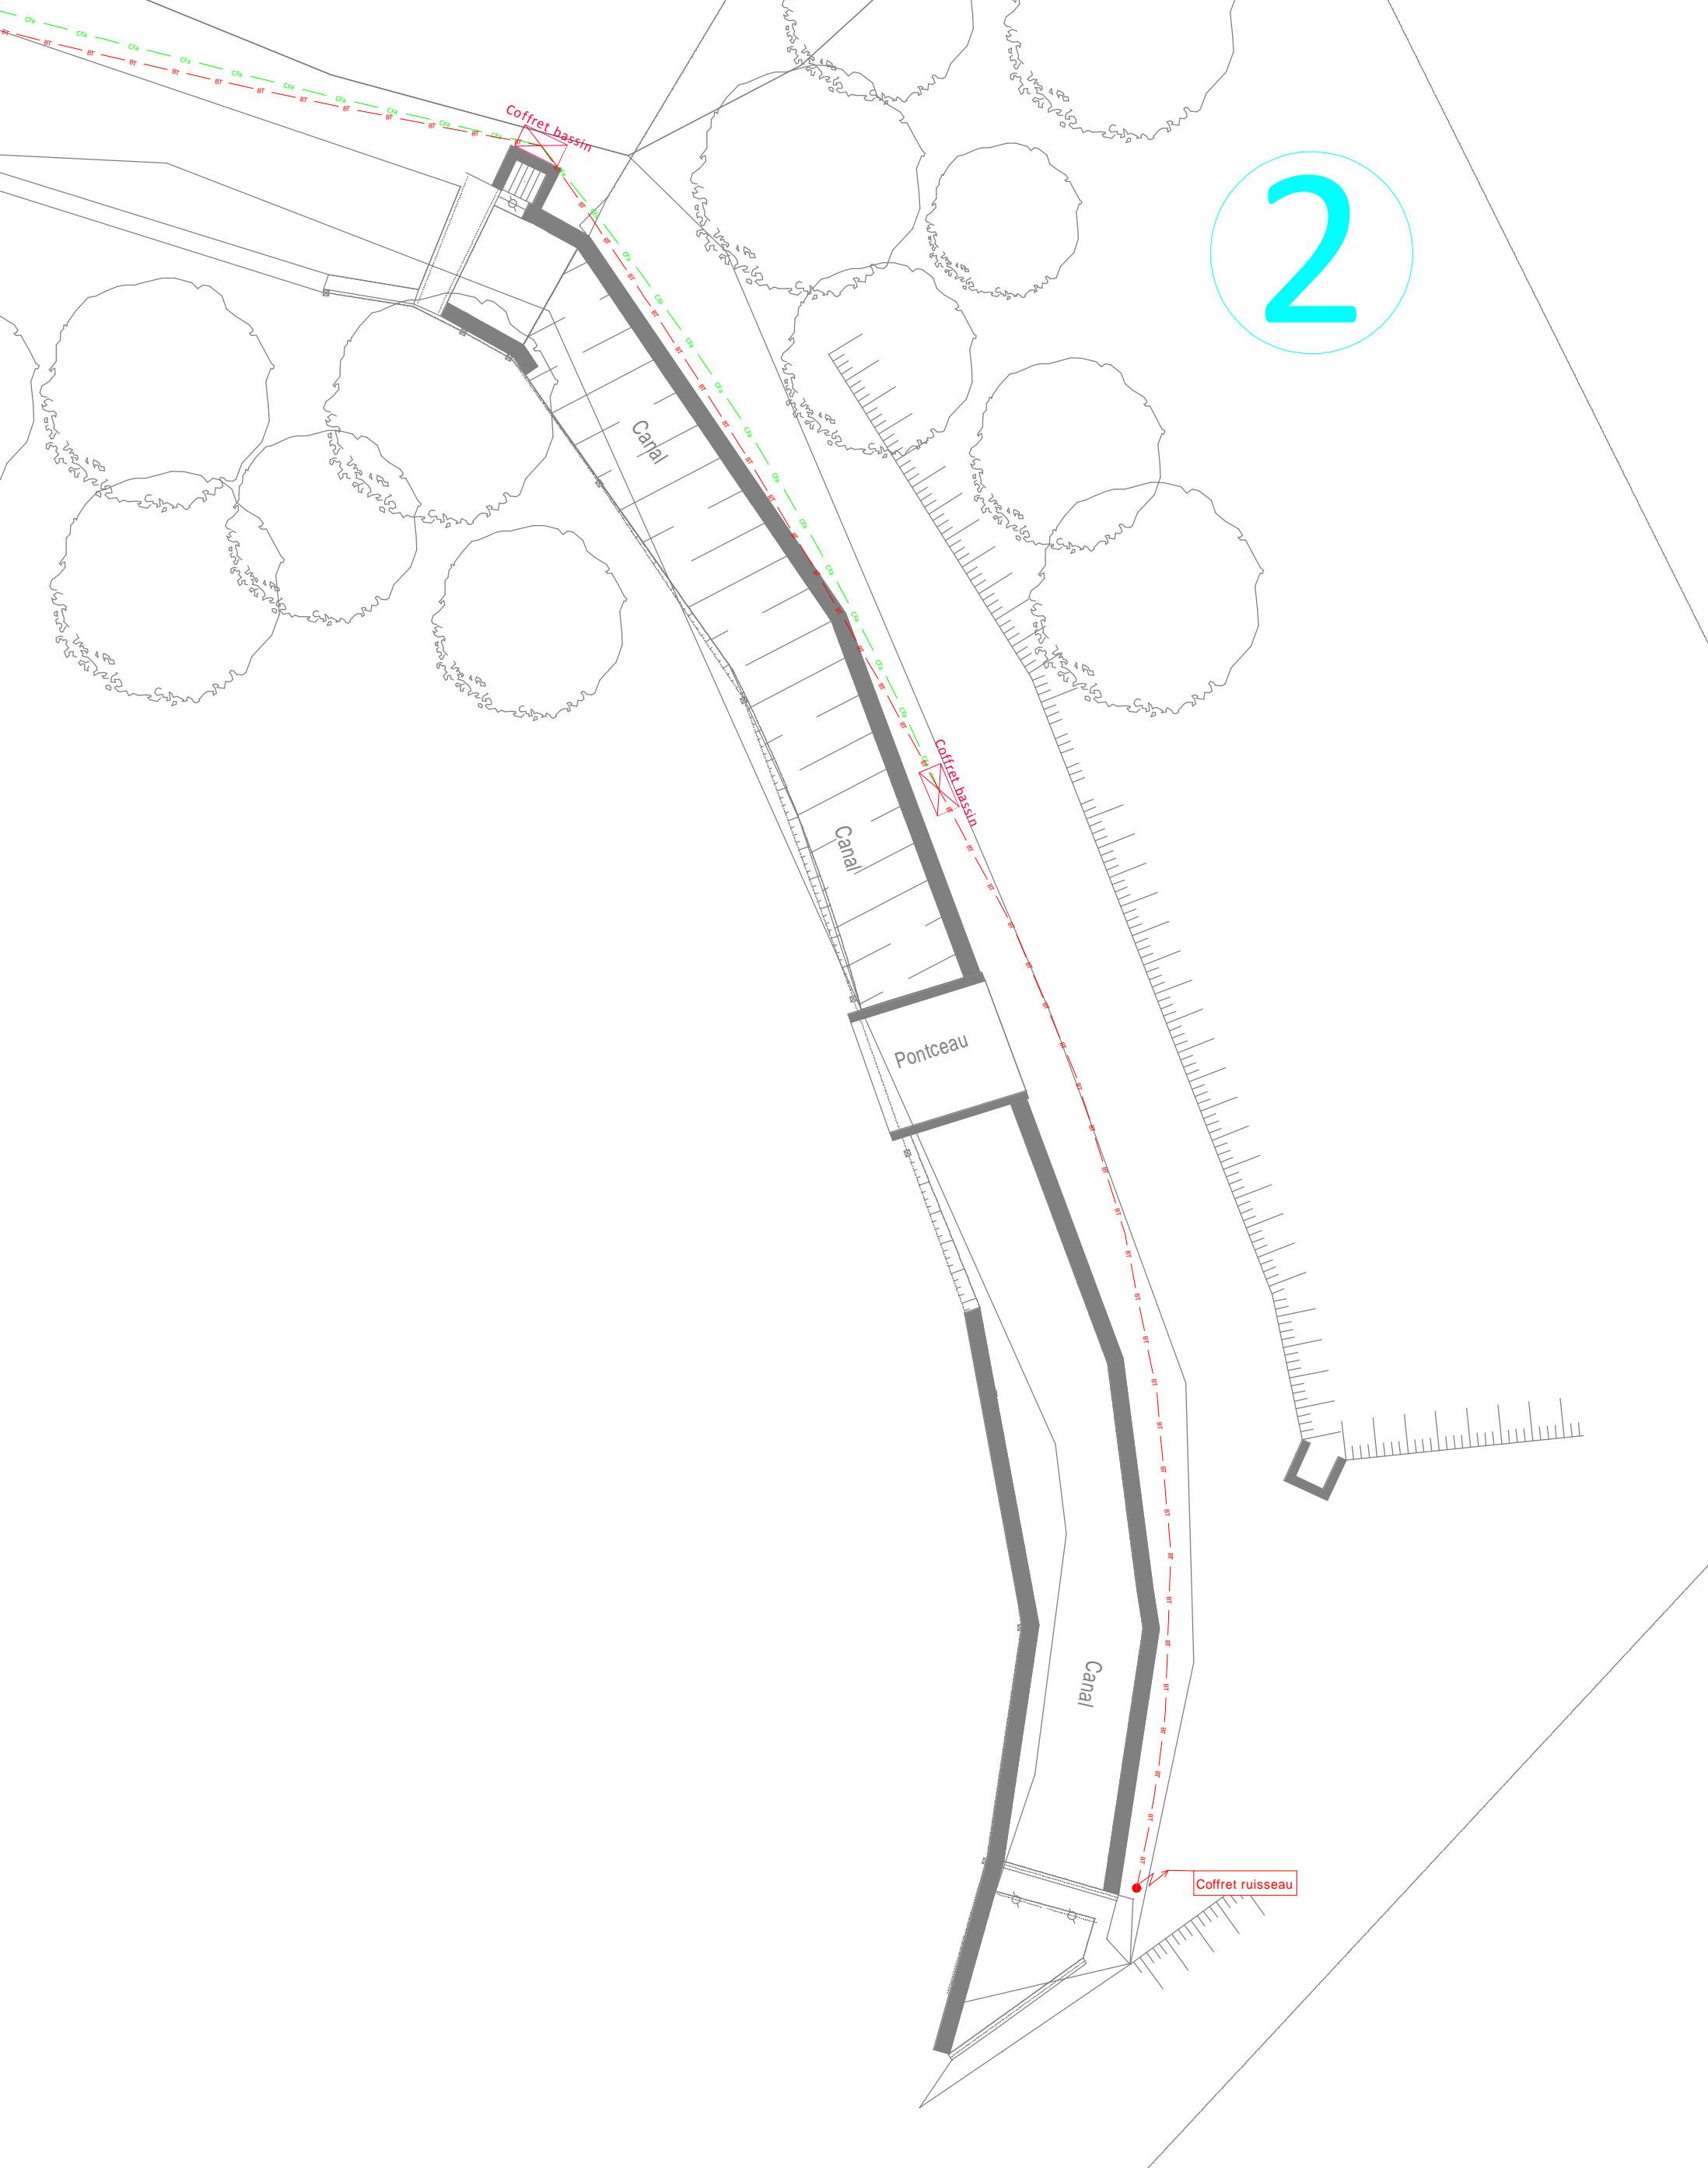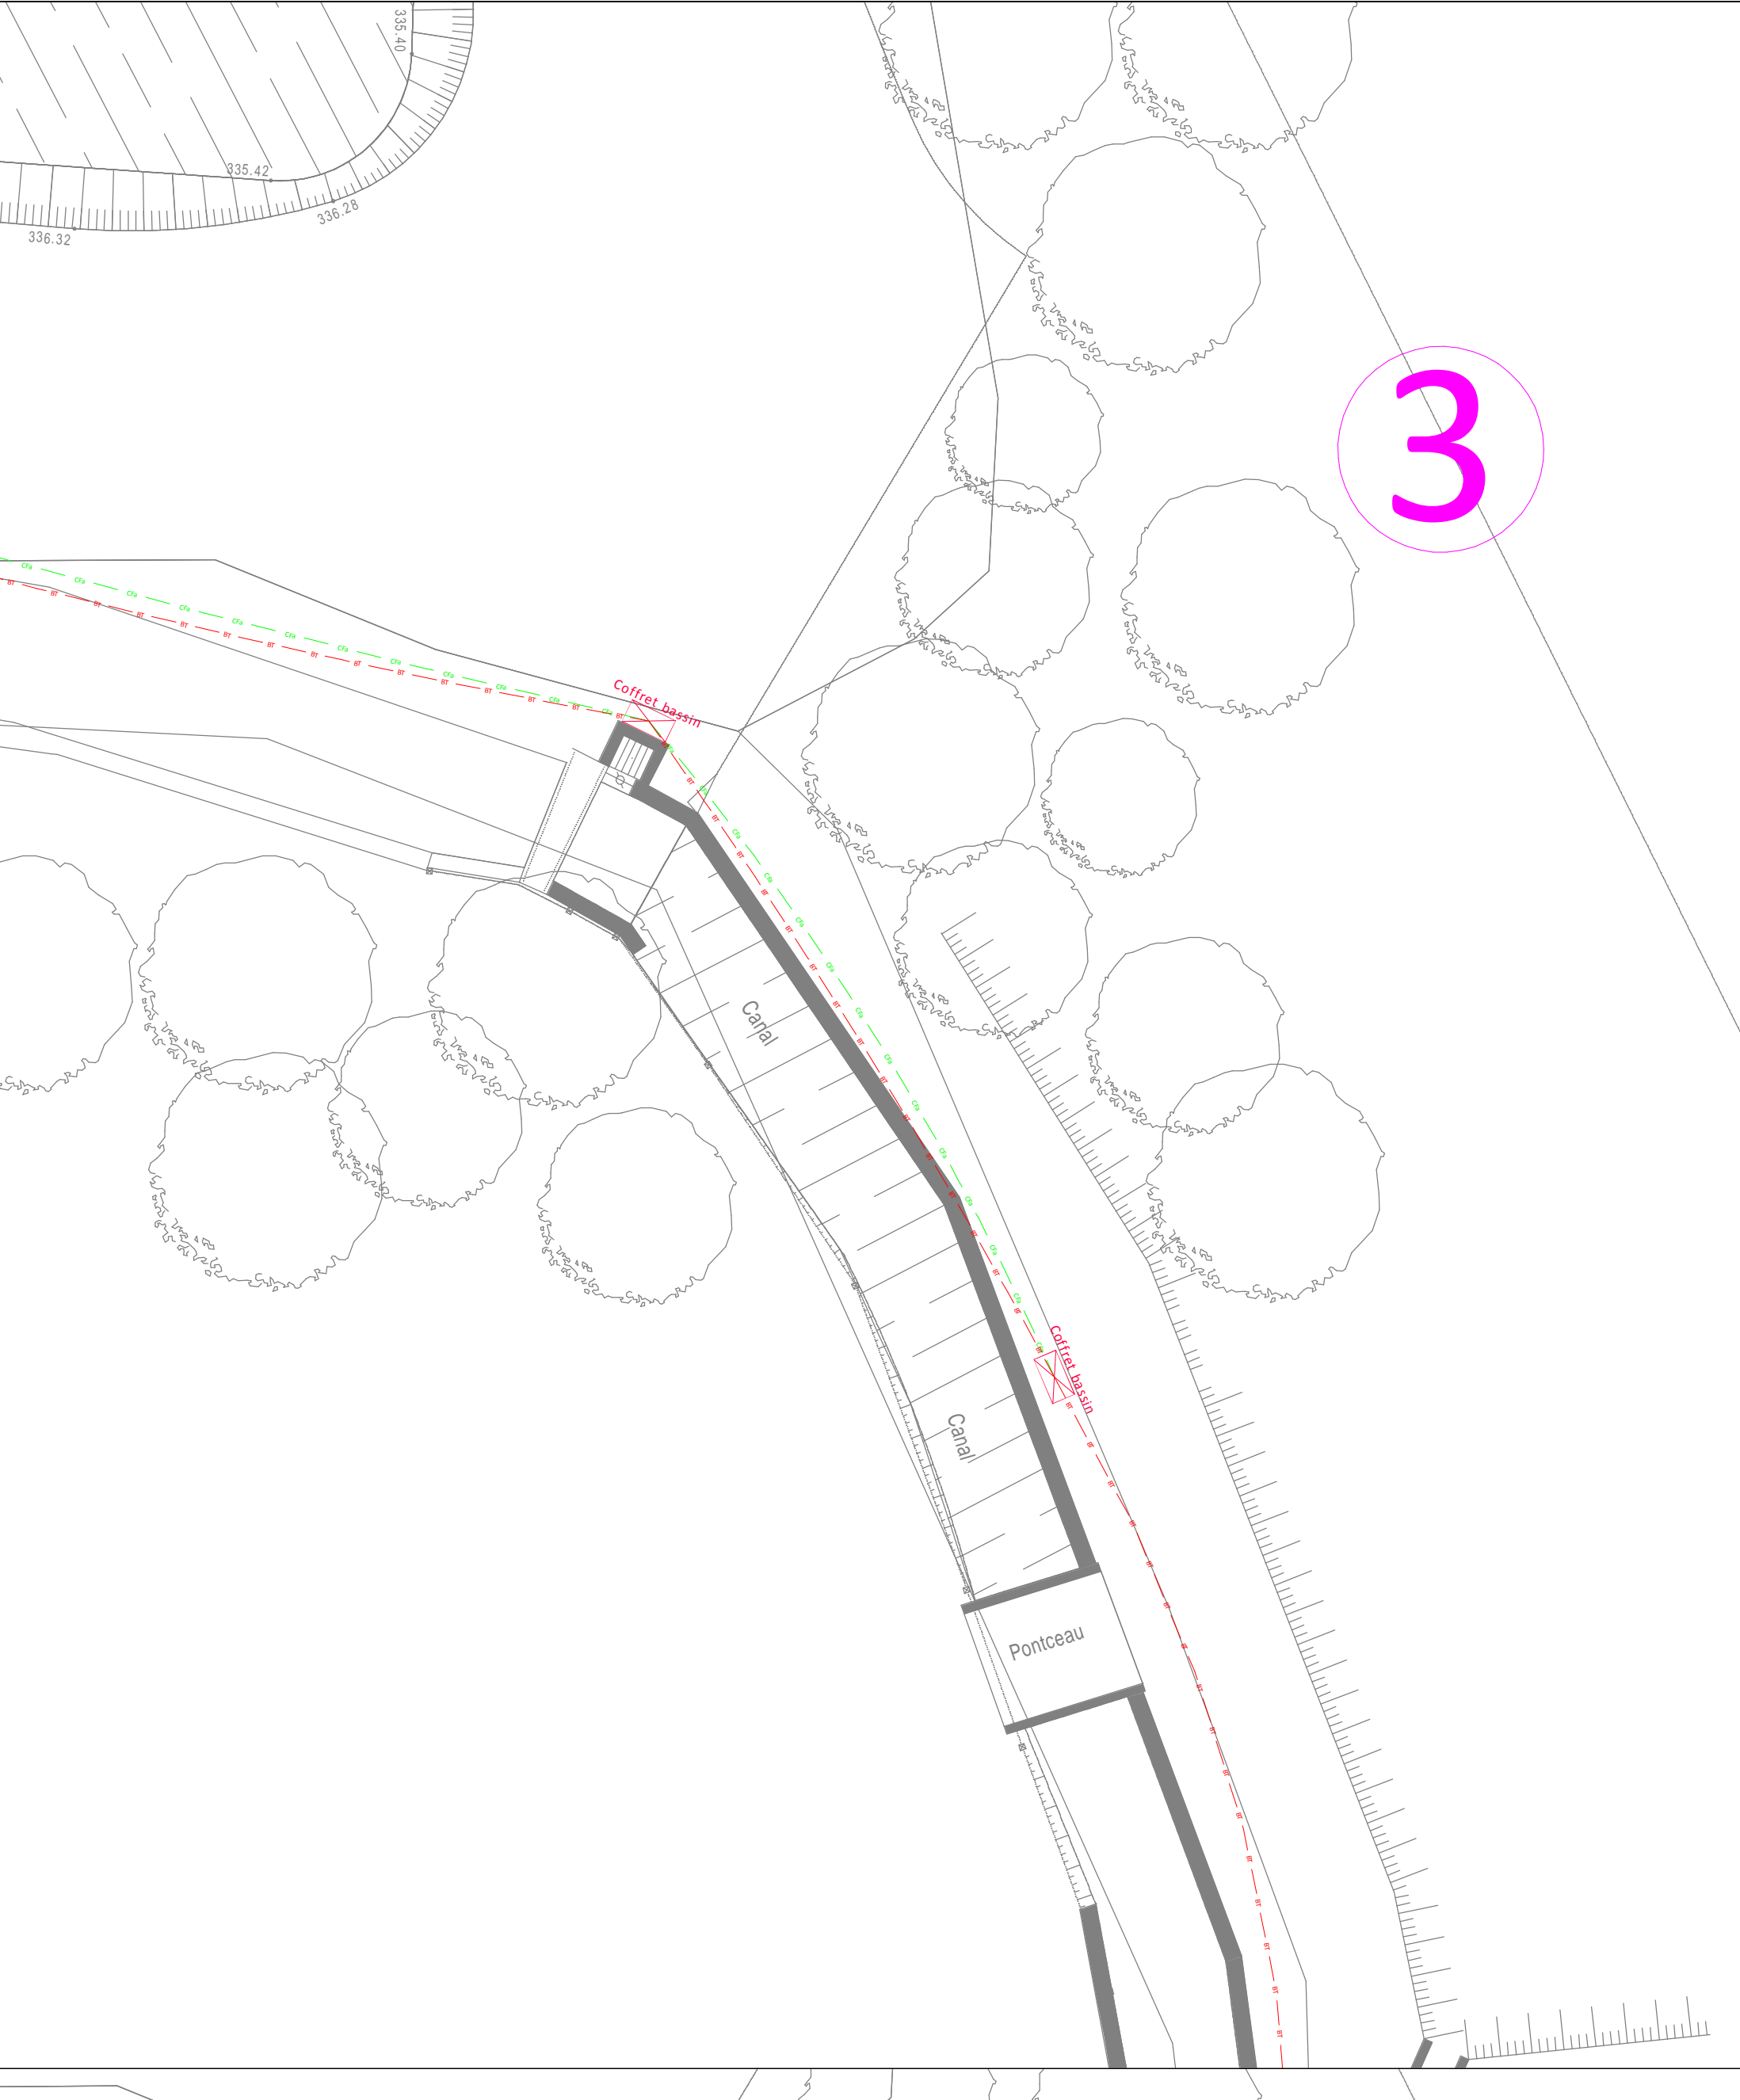

2

3

1

Bureau d'Etudes Techniques Fluides 1, rue des Carrières 63119 Châteaugay Tél. : 04 78 78 01 21 - Fax : 04 78 78 01 23 E-mail : contact@auverfluid.fr	
N° aff. : LOS15-003	Projeteur : J.MANRY
Ech. : 1 / 150ème	Date : Septembre 2016 Resp. aff. : E.RAIS