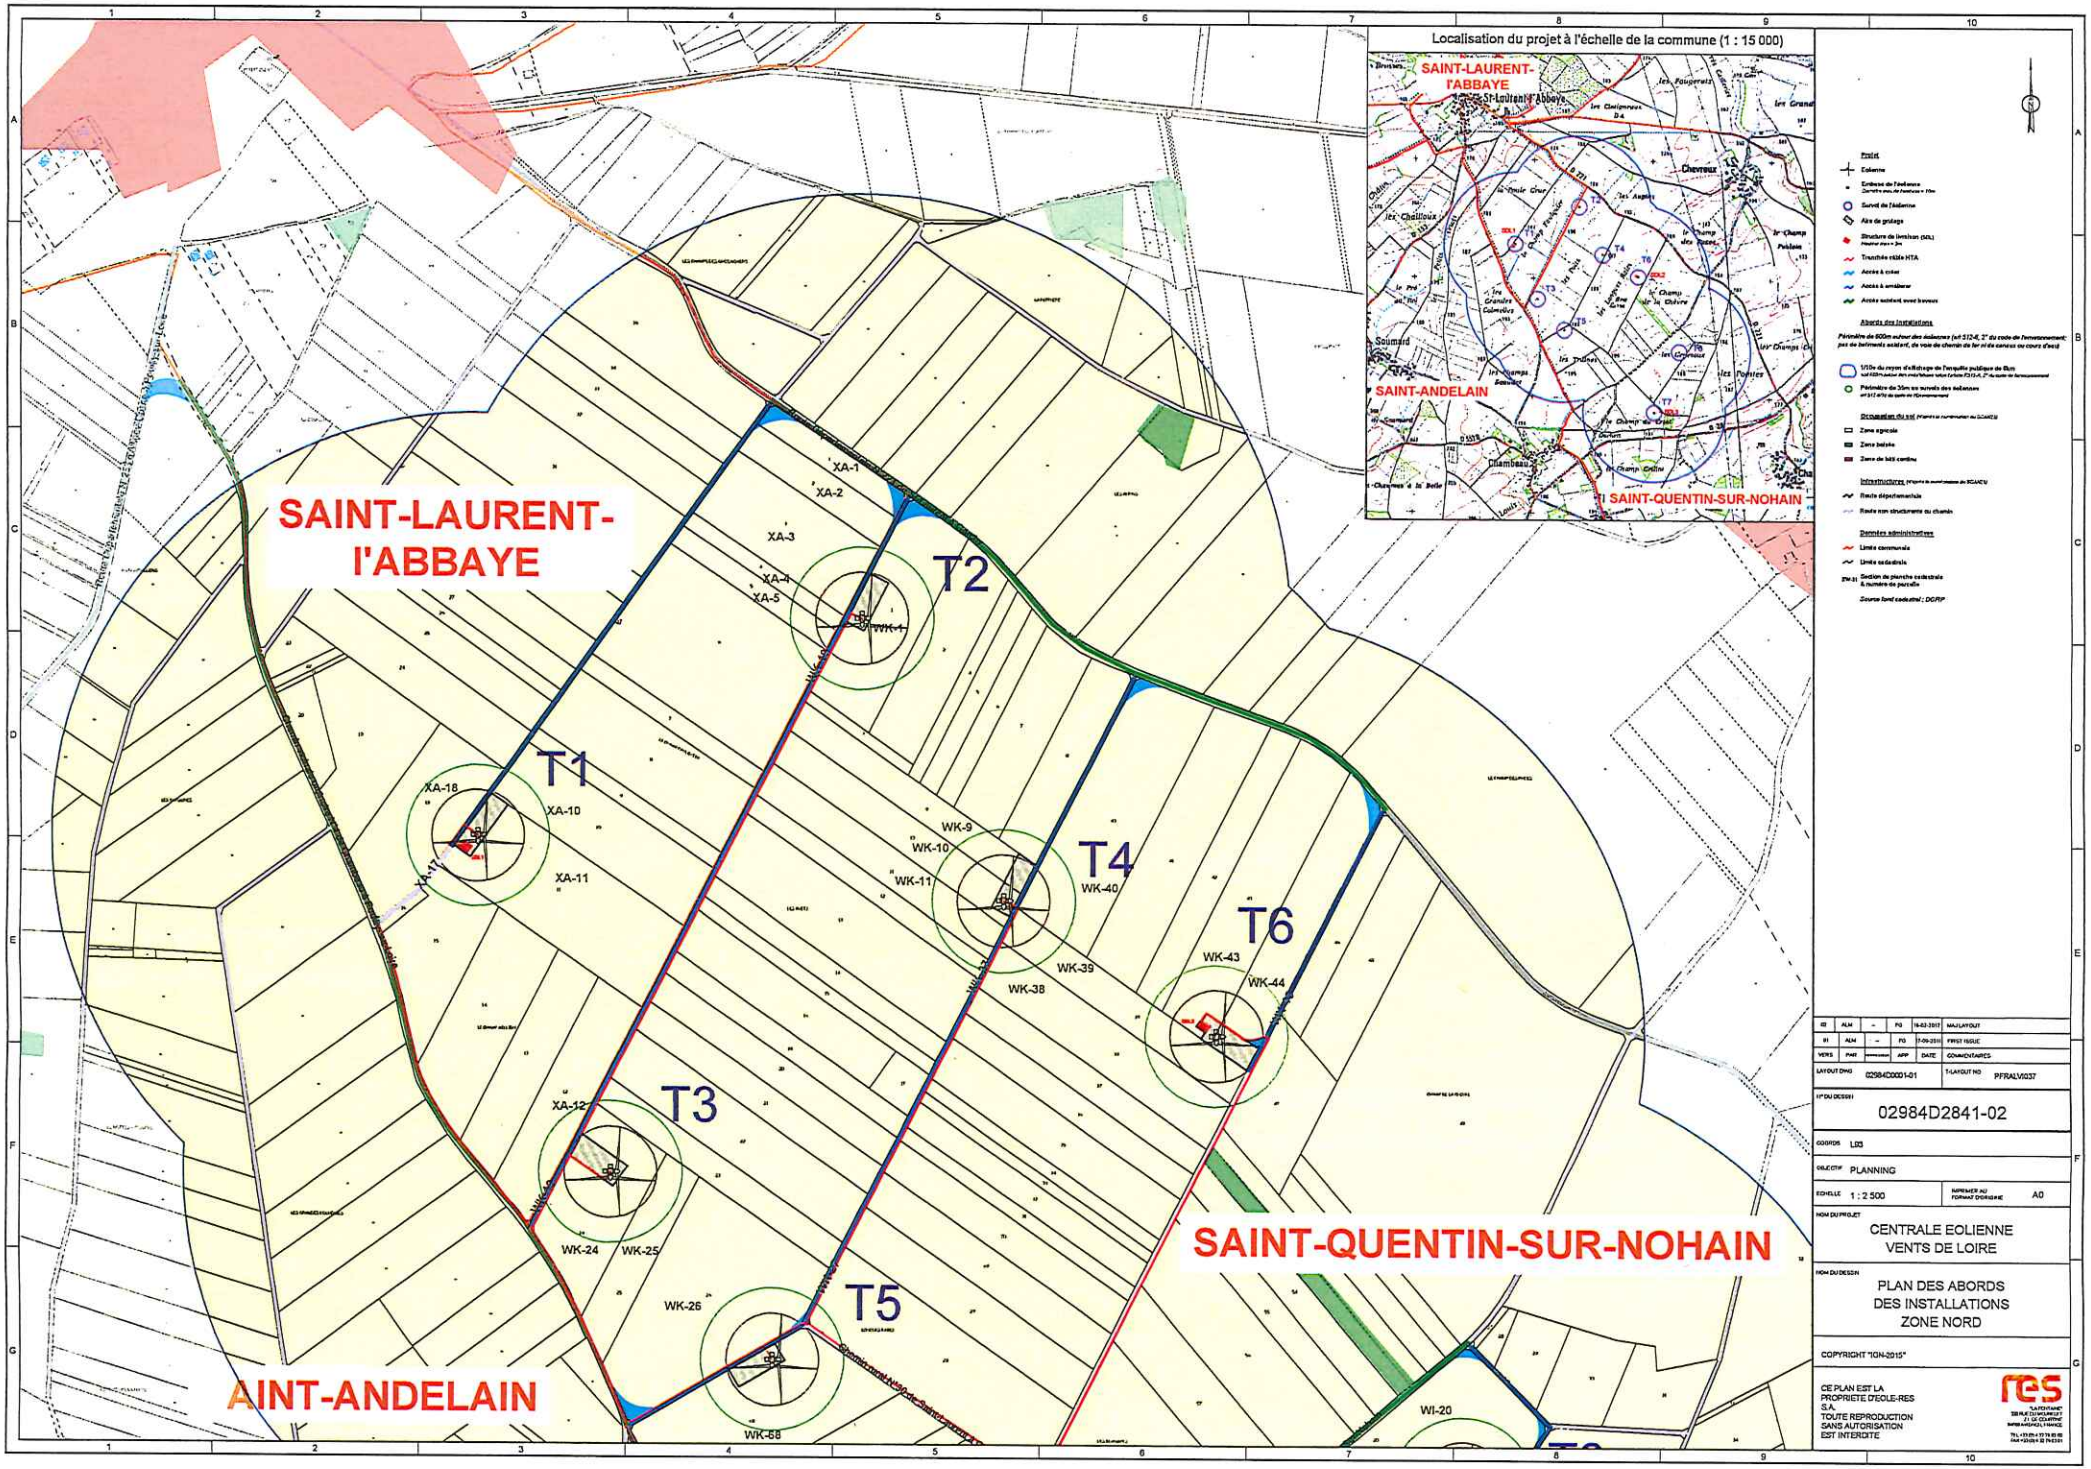

Localisation du projet à l'échelle de la commune (1 : 15 000)
SAINT-LAURENT-l'ABBAYE
SAINT-ANDELAIN
SAINT-QUENTIN-SUR-NOHAIN
T1
T2
T3
T4
T5
T6
XA-1
XA-2
XA-3
XA-4
XA-5
XA-10
XA-11
XA-12
XA-17
XA-18
WK-1
WK-9
WK-10
WK-11
WK-24
WK-25
WK-26
WK-38
WK-39
WK-40
WK-43
WK-44
WK-68
WI-20
02984D0001-01
PFRALV037
02984D2841-02
L03
PLANNING
1 : 2 500
A0
CENTRALE EOLIENNE
VENTS DE LOIRE
PLAN DES ABORDS
DES INSTALLATIONS
ZONE NORD
COPYRIGHT "ION-2015"
CE PLAN EST LA
PROPRIETE D'EOLE-RES
S.A.
TOUTE REPRODUCTION
SANS AUTORISATION
EST INTERDITE

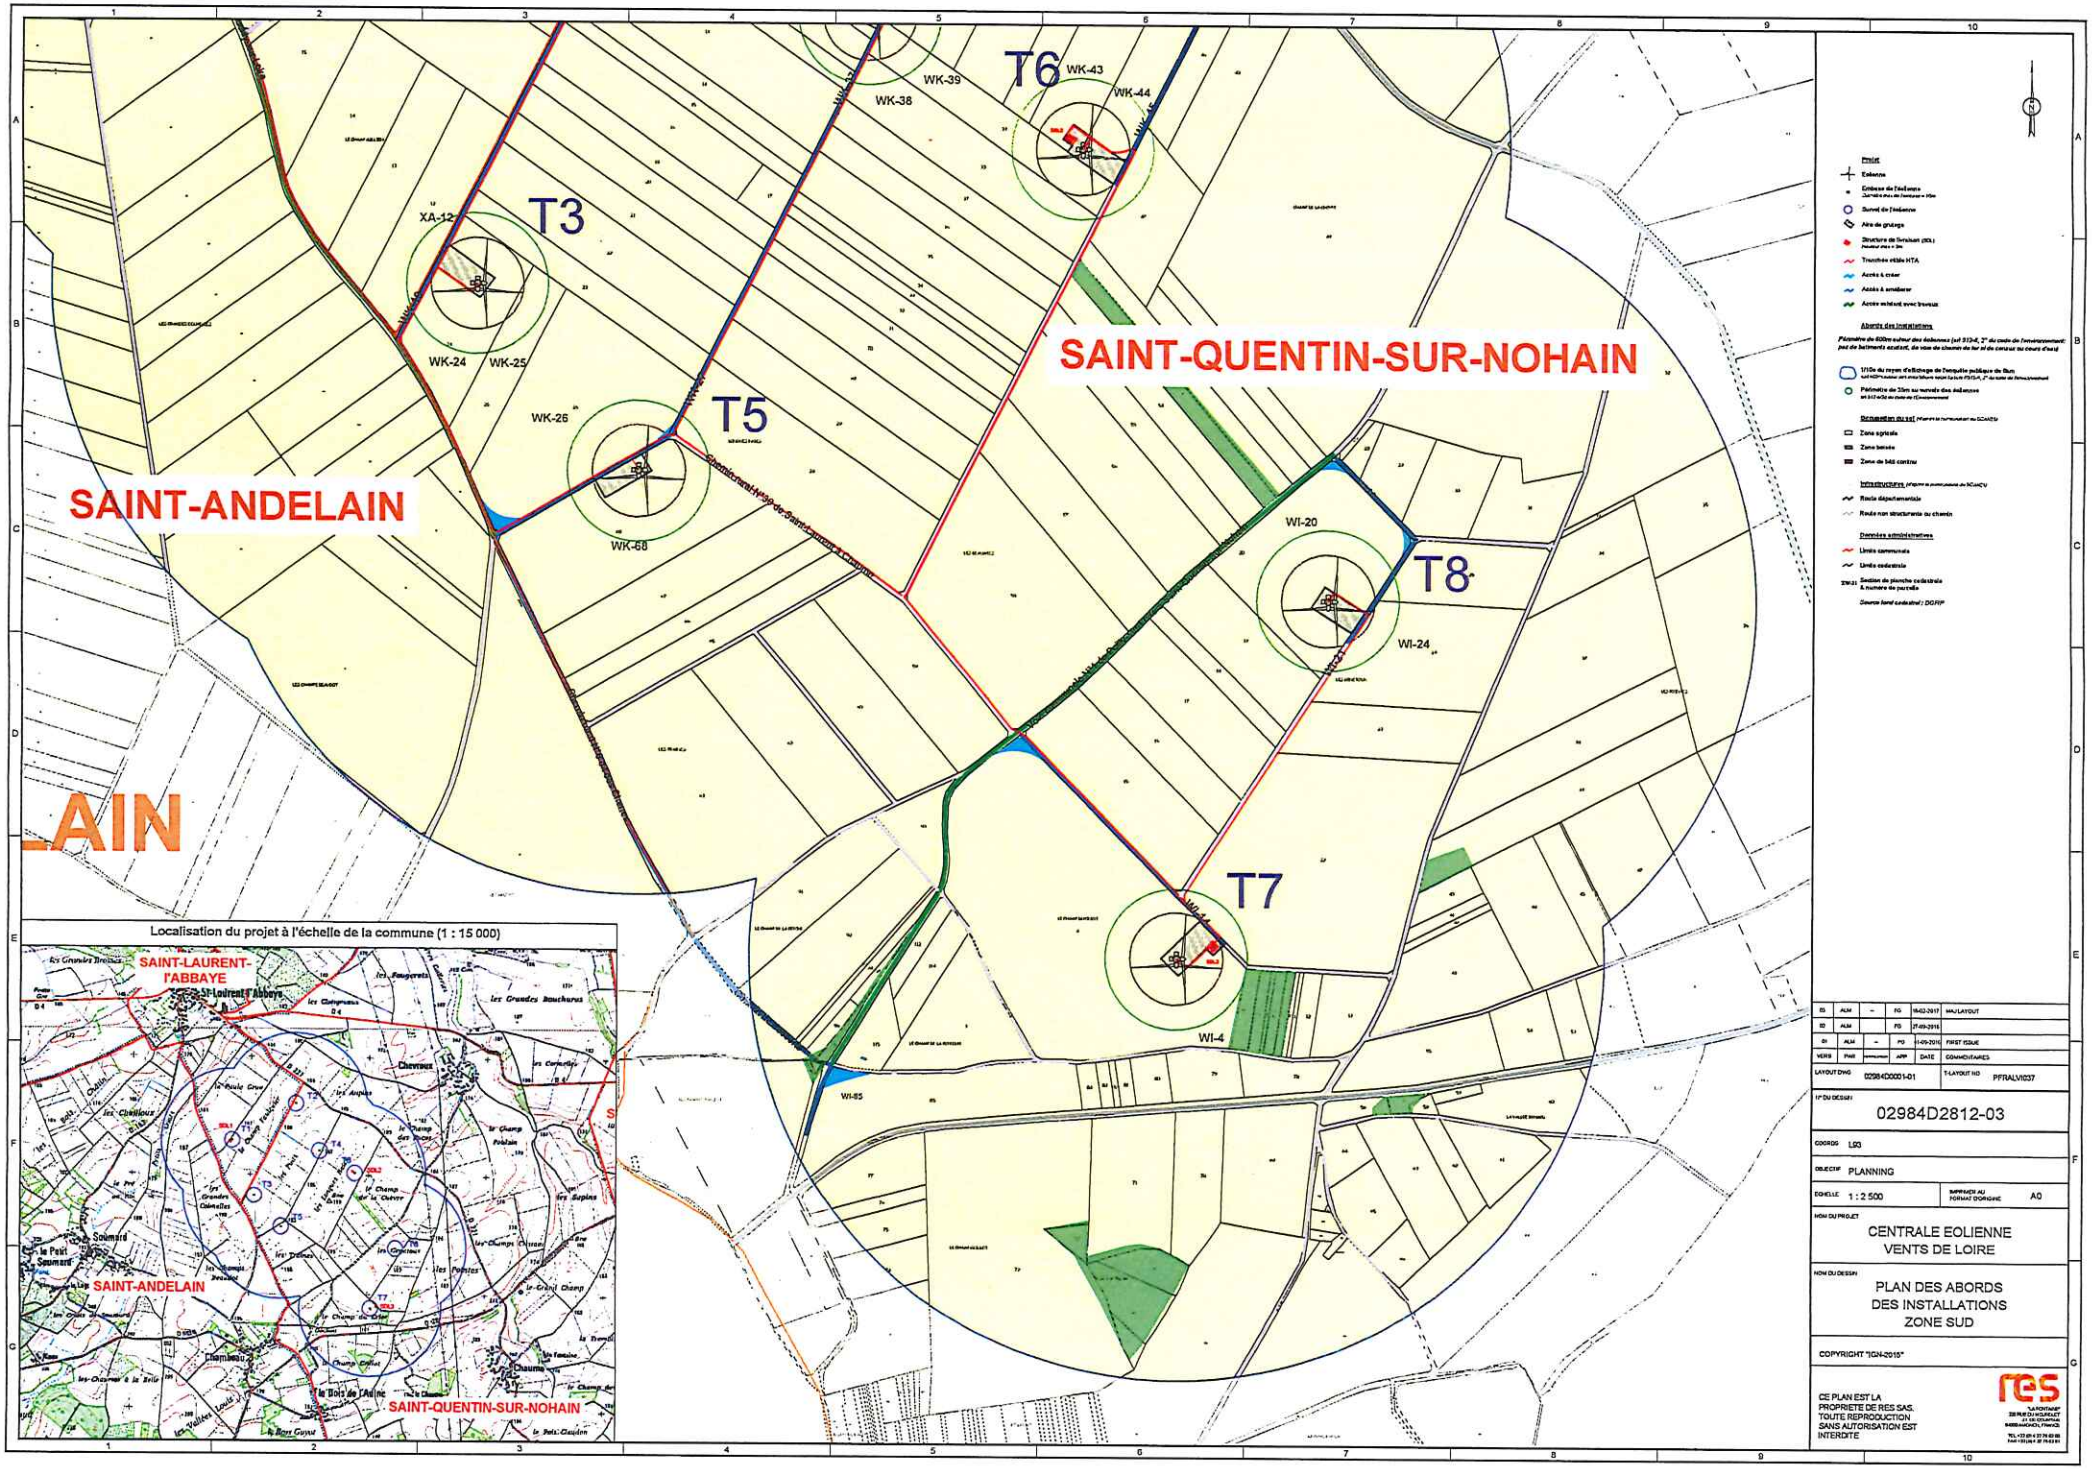

T3
T5
T6
T7
T8
XA-12
WK-24
WK-25
WK-26
WK-68
WK-38
WK-39
WK-43
WK-44
WI-20
WI-24
WI-4
WI-85
SAINT-ANDELAIN
SAINT-QUENTIN-SUR-NOHAIN
LAIN
Localisation du projet à l'échelle de la commune (1 : 15 000)
SAINT-LAURENT-l'ABBAYE
SAINT-ANDELAIN
SAINT-QUENTIN-SUR-NOHAIN
Projet
Eolienne
Emprise de l'éolienne
Survol de l'éolienne
Aire de grutage
Structure de livraison (SDL)
Tranchée câble HTA
Accès à créer
Accès à améliorer
Accès existant avec travaux
Abords des installations
Périmètre de 500m autour des éoliennes (art 512-4, 2° du code de l'environnement: pas de bâtiments existant, de voie de chemin de fer et de canaux ou cours d'eau)
1/10e du rayon d'affichage de l'enquête publique de Bun
Périmètre de 35m au survol des éoliennes
Occupation du sol
Zone agricole
Zone boisée
Zone de bâti contrat
Infrastructures
Route départementale
Route non structurante ou chemin
Données administratives
Limite communale
Limite cadastrale
Section de planche cadastrale & numéro de parcelle
Source fond cadastral : DGFIP
ES ALM – FG 18-02-2017 MAJ LAYOUT
DI ALM – FG 27-09-2016
DI ALM – FG 1-09-2016 FIRST ISSUE
VERS PAR APP DATE COMMENTAIRES
LAYOUT DWG 02984D0001-01
T-LAYOUT NO PFRALVI037
N° DU DESSIN 02984D2812-03
COORDS L93
OBJECTIF PLANNING
ECHELLE 1 : 2 500
IMPRIMER AU FORMAT D'ORIGINE A0
NOM DU PROJET
CENTRALE EOLIENNE
VENTS DE LOIRE
NOM DU DESSIN
PLAN DES ABORDS
DES INSTALLATIONS
ZONE SUD
COPYRIGHT "IGN-2015"
CE PLAN EST LA PROPRIETE DE RES SAS. TOUTE REPRODUCTION SANS AUTORISATION EST INTERDITE
res