
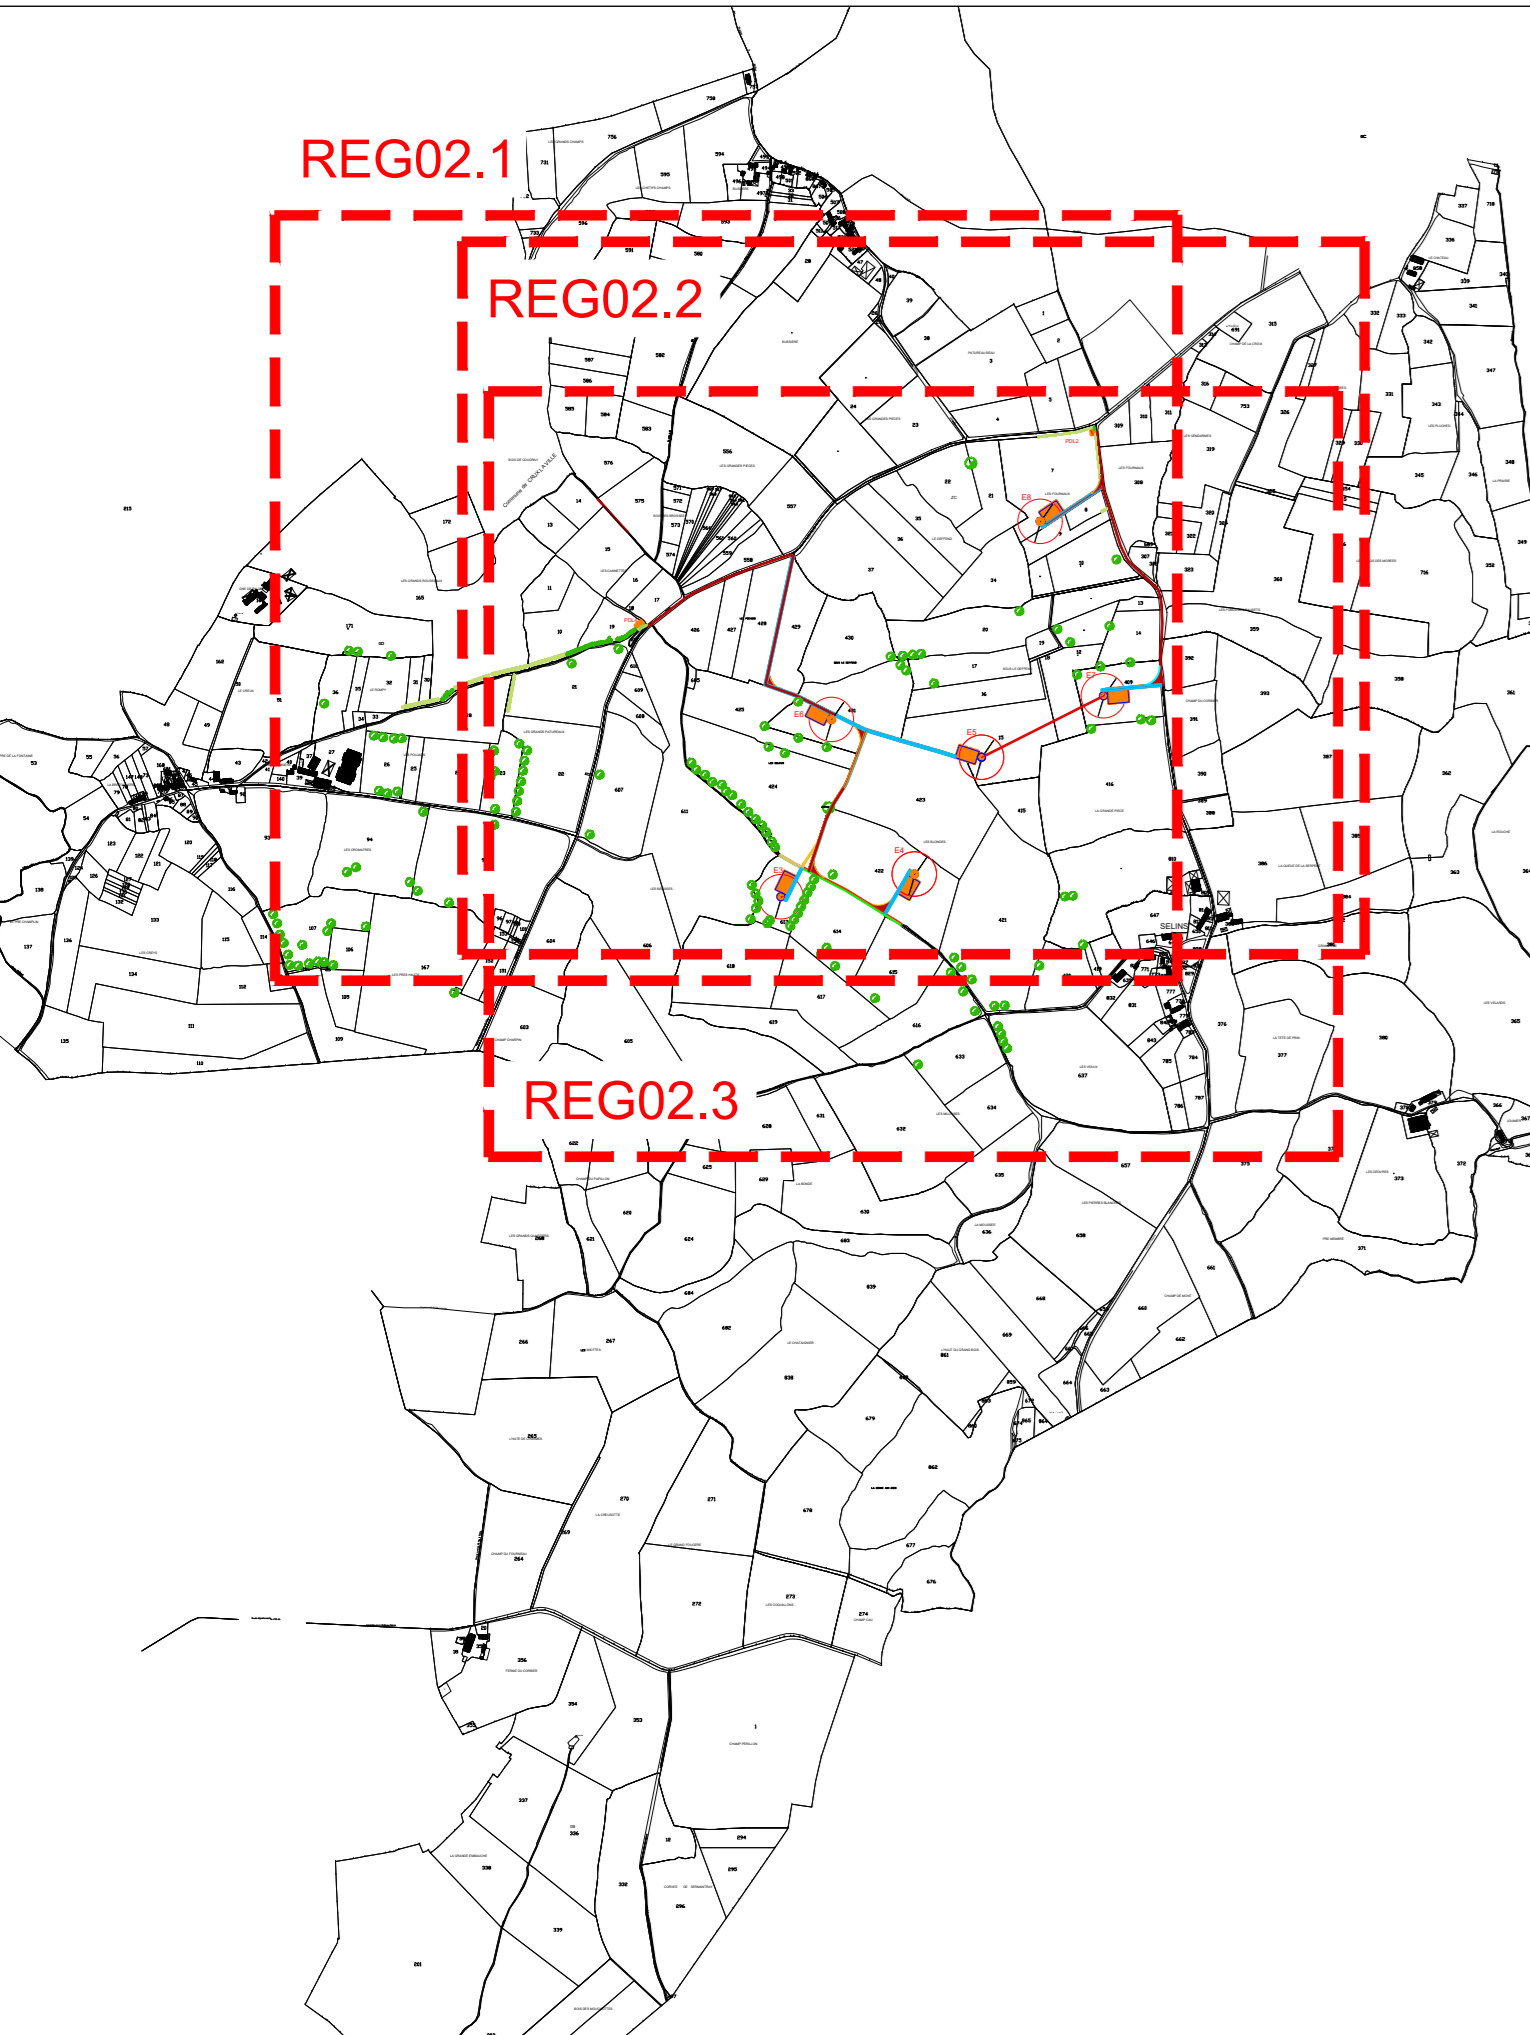
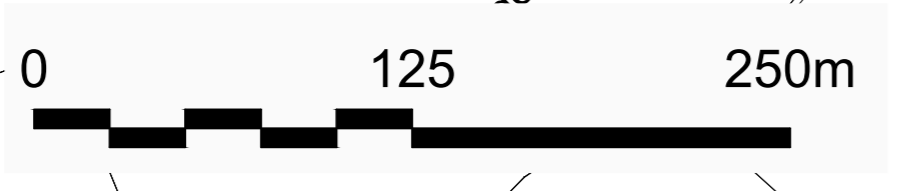
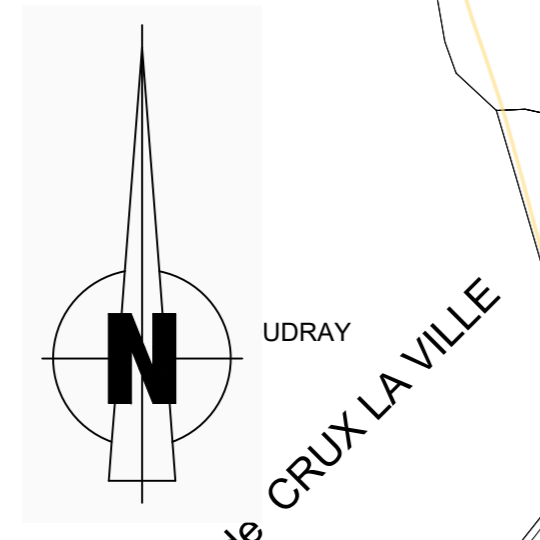


# LEGENDE

- Nouvelle éolienne
- Eolienne existante
- PC et/ou ICPE accordé
- Plateforme technique
- Piste à créer
- Piste à renforcer
- Raccordement
- Points de livraison
- Chemin
- Route
- Ligne haute tension
- Boisement
- Périmètre de 35m autour des éoliennes
- Périmètre de 600m autour des éoliennes

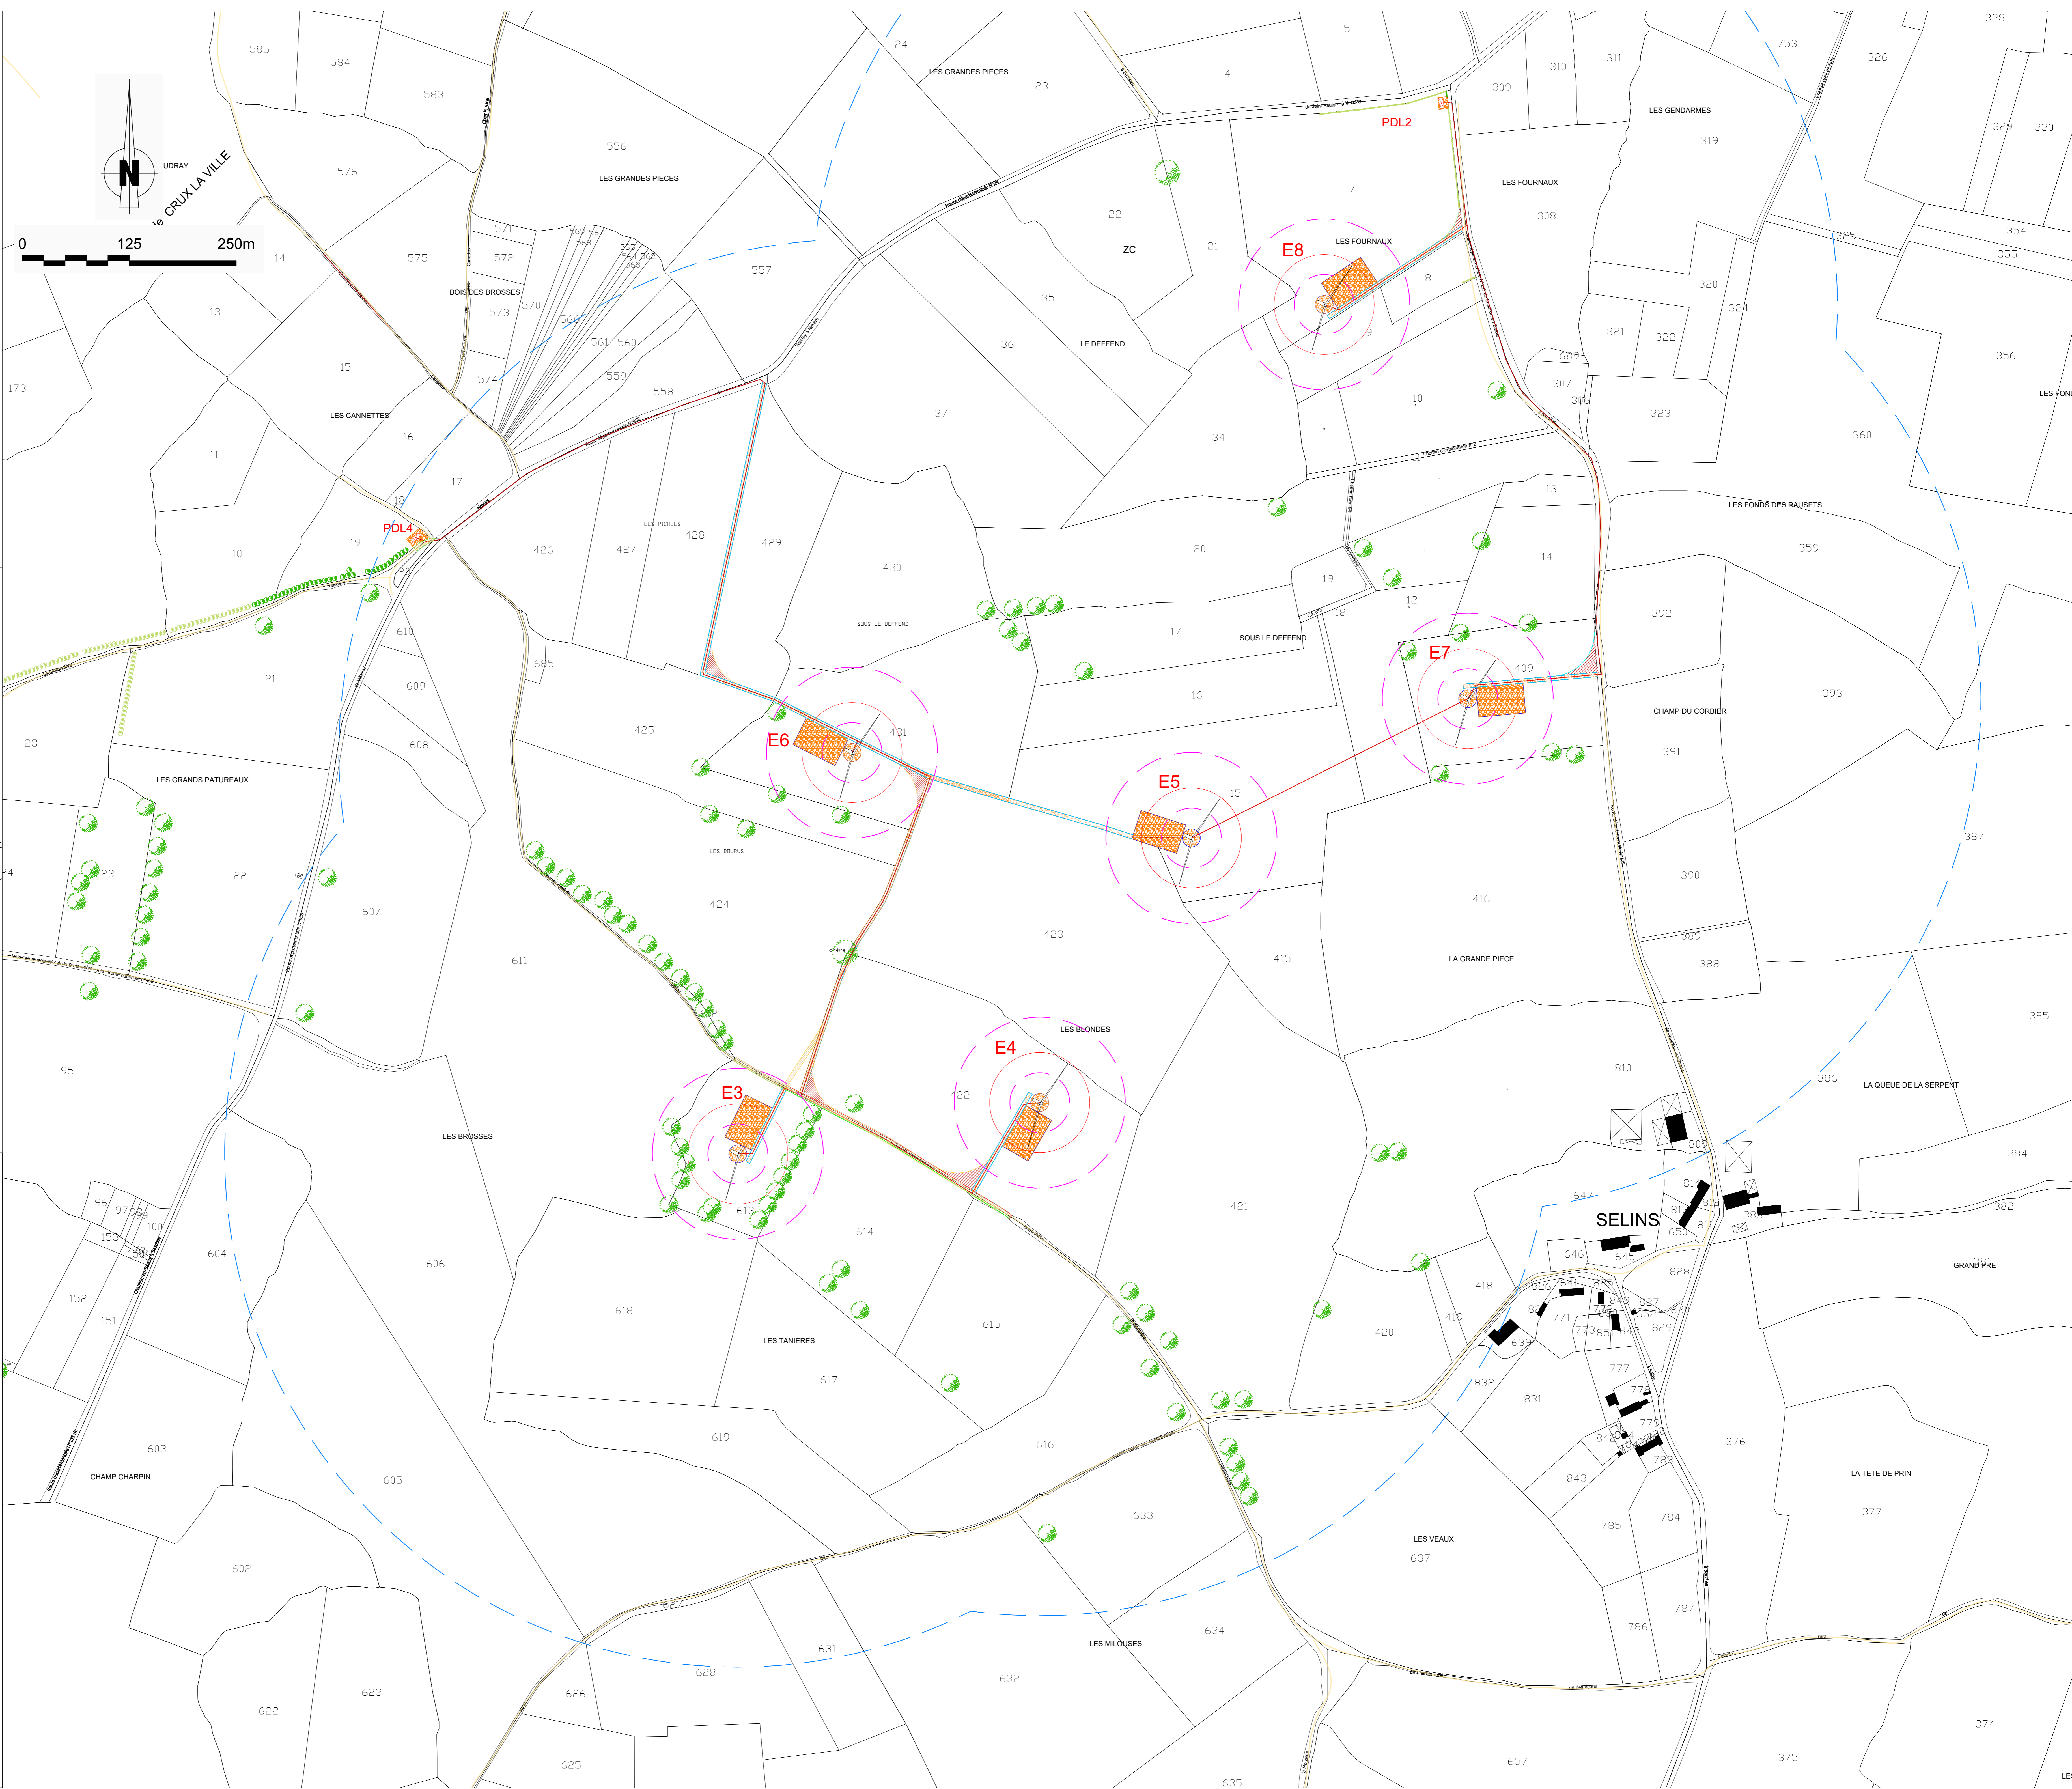

|  |  
|--|--|--------------|---------------------------|---------|---------------------------|-----|------|------|-----|--------------|---------|--------------|--|--------|--|--|------------|--|--------------|--|--|------|--|------------|--|--|---------|--|---------|--|--|-------------------|--|---------|--|--|
| <b>Maîtrise d'Ouvrage</b>  | <b>Maîtrise d'Oeuvre</b>   |              |                           
| SAS WP France 26<br>52-54, Quai de Dion Bouton<br>92800 PUTEAUX  | Global Wind Power<br>52-54, Quai de Dion Bouton<br>92800 PUTEAUX<br>Tél : 01.73.00.67.85 |              |                           
| <b>DOSSIER DE DEMANDE<br/>D'AUTORISATION UNIQUE</b>  |  |              
| Commune de BAZOLLES (58100)<br>Parc éolien "Châtaignier"   |  |              
| Plan des abords (3/3)  |  |              
| <table border="1" style="width: 100%; border-collapse: collapse;"> <tr> <td style="width: 5%;">0</td> <td style="width: 15%;">21/11/2017</td> <td style="width: 5%;">GGI</td> <td style="width: 45%;">Première émission du plan</td> <td style="width: 30%;">RBO</td> </tr> <tr> <td>Ind.</td> <td>Date</td> <td>Nom</td> <td>Modification</td> <td>Vérifié</td> </tr> <tr> <td colspan="2">N° D'AFFAIRE</td> <td colspan="3">P02182</td> </tr> <tr> <td colspan="2">N° DE PLAN</td> <td colspan="3">02182-REG-03</td> </tr> <tr> <td colspan="2">DATE</td> <td colspan="3">21/11/2017</td> </tr> <tr> <td colspan="2">ECHELLE</td> <td colspan="3">1/2500e</td> </tr> <tr> <td colspan="2">DESSIN / CONTROLE</td> <td colspan="3">GGI/RBO</td> </tr> </table> |  | 0            | 21/11/2017                | GGI     | Première émission du plan | RBO | Ind. | Date | Nom | Modification | Vérifié | N° D'AFFAIRE |  | P02182 |  |  | N° DE PLAN |  | 02182-REG-03 |  |  | DATE |  | 21/11/2017 |  |  | ECHELLE |  | 1/2500e |  |  | DESSIN / CONTROLE |  | GGI/RBO |  |  |
| 0  | 21/11/2017   | GGI          | Première émission du plan | RBO     |                           |     
| Ind.   | Date   | Nom          | Modification              | Vérifié |                           |     
| N° D'AFFAIRE   |  | P02182       |                           |         
| N° DE PLAN   |  | 02182-REG-03 |                           |         
| DATE   |  | 21/11/2017   |                           |         
| ECHELLE  |  | 1/2500e      |                           |         
| DESSIN / CONTROLE  |  | GGI/RBO      |                           |         
| <b>EODD</b><br>ingénieurs conseils<br>1519, rue Jean Bourgey<br>69100 VILLEURBANNE<br>Tél: 04.72.78.06.80 Fax: 04.72.78.06.99<br>www.eodd.fr<br>contact@eodd.fr  |  |              