


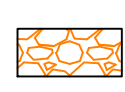
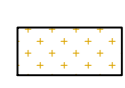
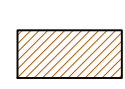















**LEGENDE**

-  Nouvelle éolienne
-  Eolienne existante
-  PC et/ou ICPE accordé
-  Plateforme technique
-  Piste à créer
-  Piste à renforcer
-  Raccordement
-  Points de livraison
-  Chemin
-  Route
-  Ligne haute tension
-  Boisement
-  Périmètre de 35m autour des éoliennes
-  Périmètre de 600m autour des éoliennes



<b>Maîtrise d'Ouvrage</b>		<b>Maîtrise d'Oeuvre</b>	
SAS WP France 26 52-54, Quai de Dion Bouton 92800 PUTEAUX		Global Wind Power 52-54, Quai de Dion Bouton 92800 PUTEAUX Tél : 01.73.00.67.85	
<b>DOSSIER DE DEMANDE D'AUTORISATION UNIQUE</b>			
Commune de BAZOLLES (58100) Parc éolien "Châtaignier"			
Plan de l'installation (1/3)			
0	21/11/2017	GGI	Première émission du plan
Ind.	Date	Nom	Modification
N° D'AFFAIRE		P02182	
N° DE PLAN		02182-REG-03.1	
DATE		21/11/2017	
ECHELLE		1/1000e	
DESSIN / CONTROLE		GGI/RBO	

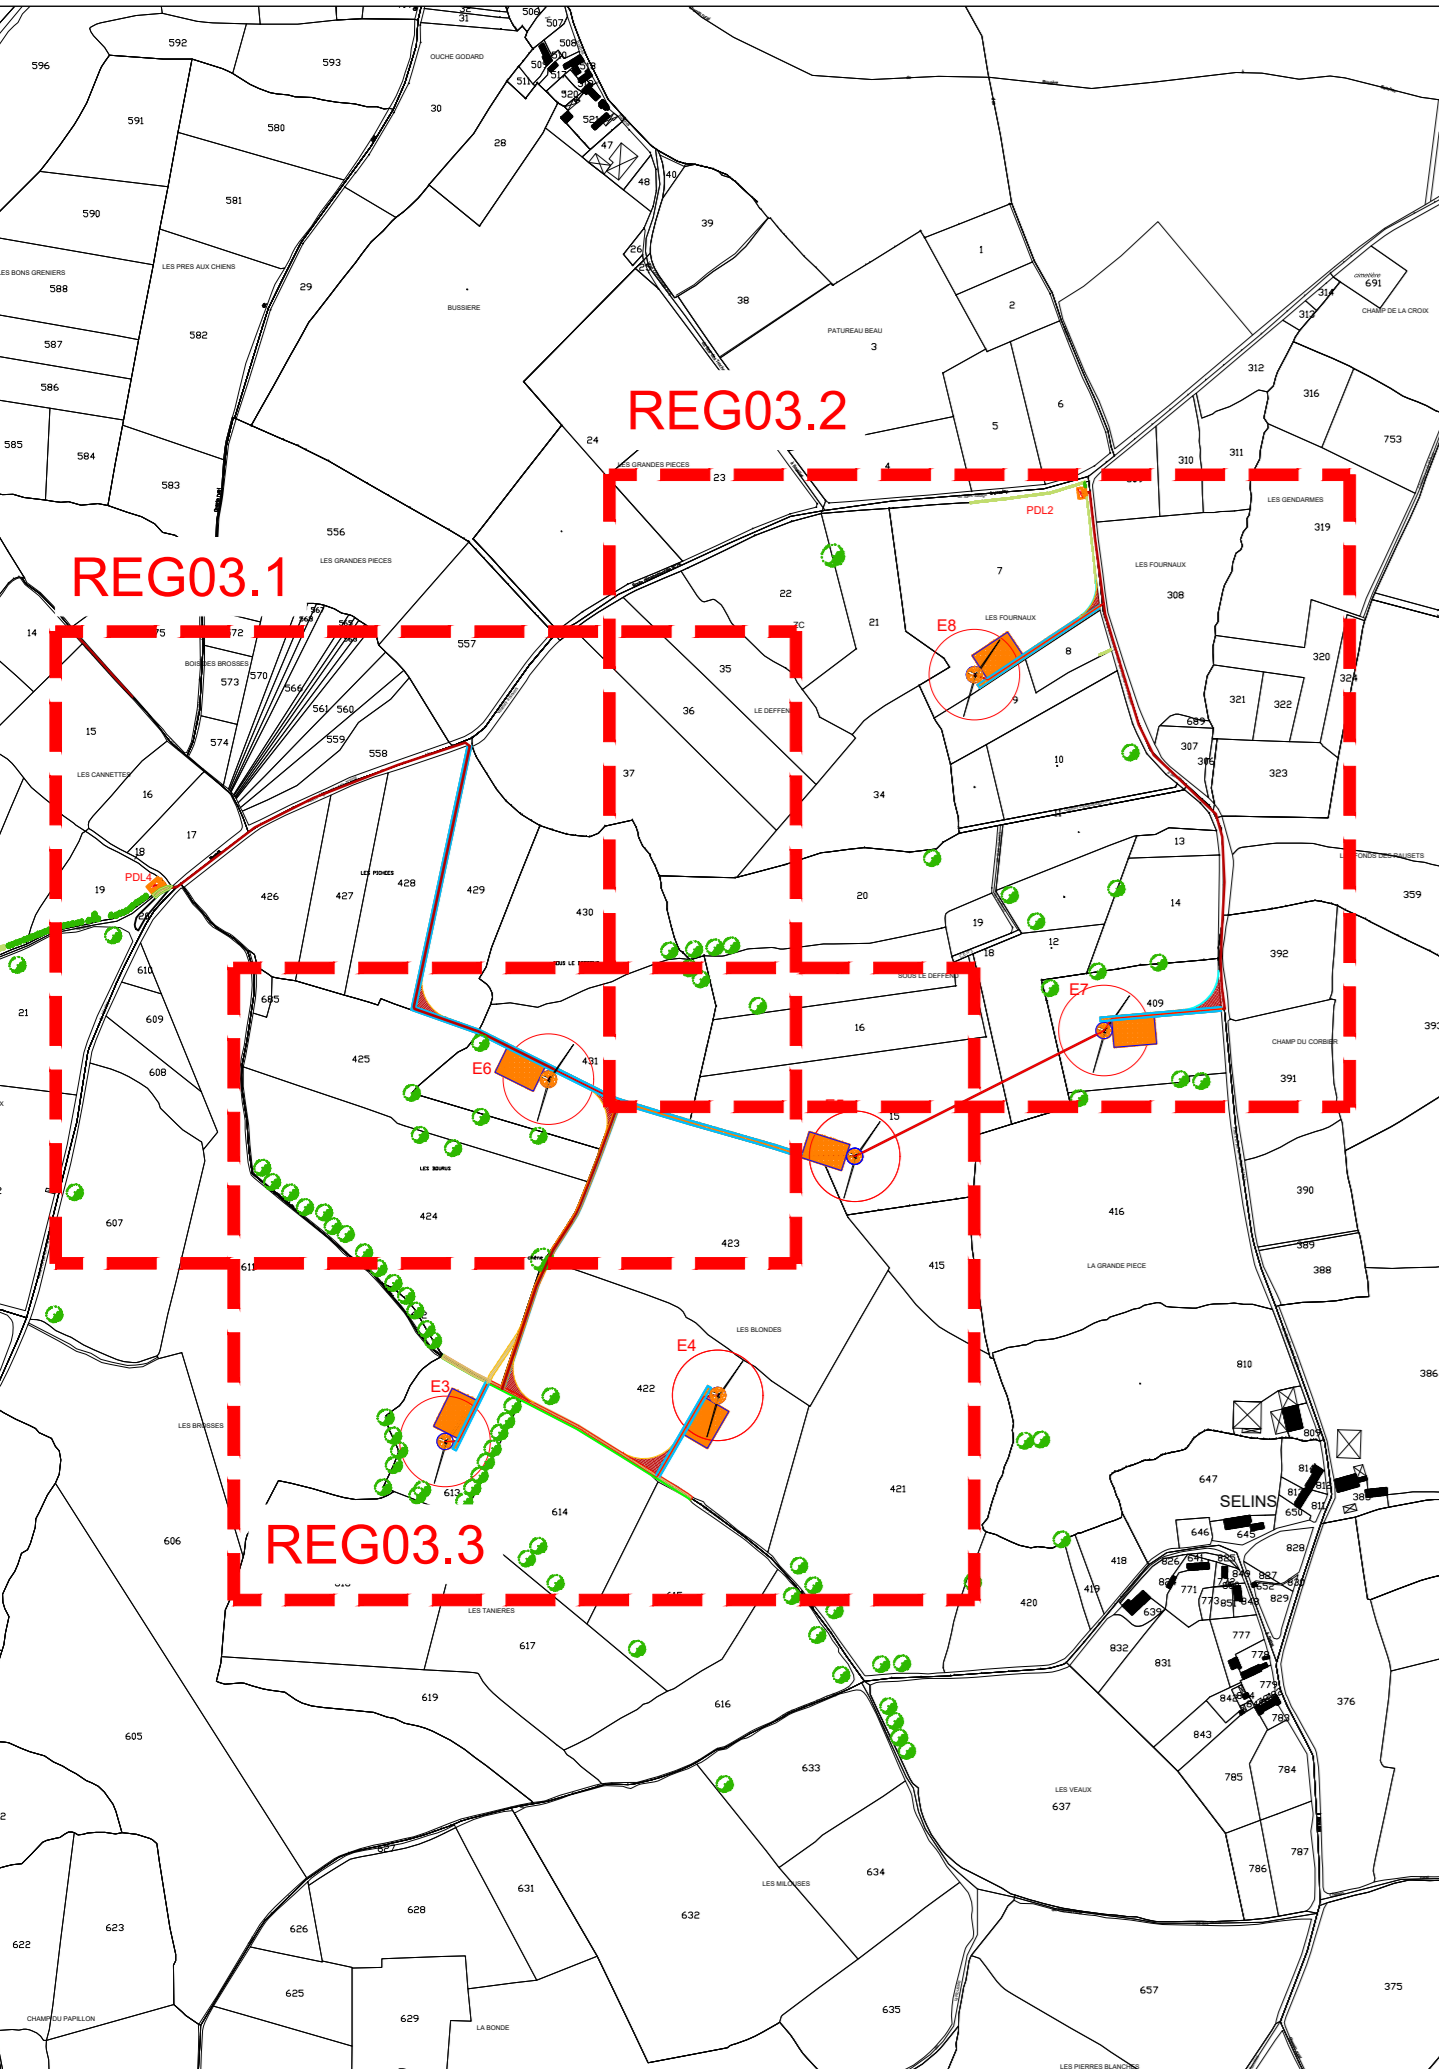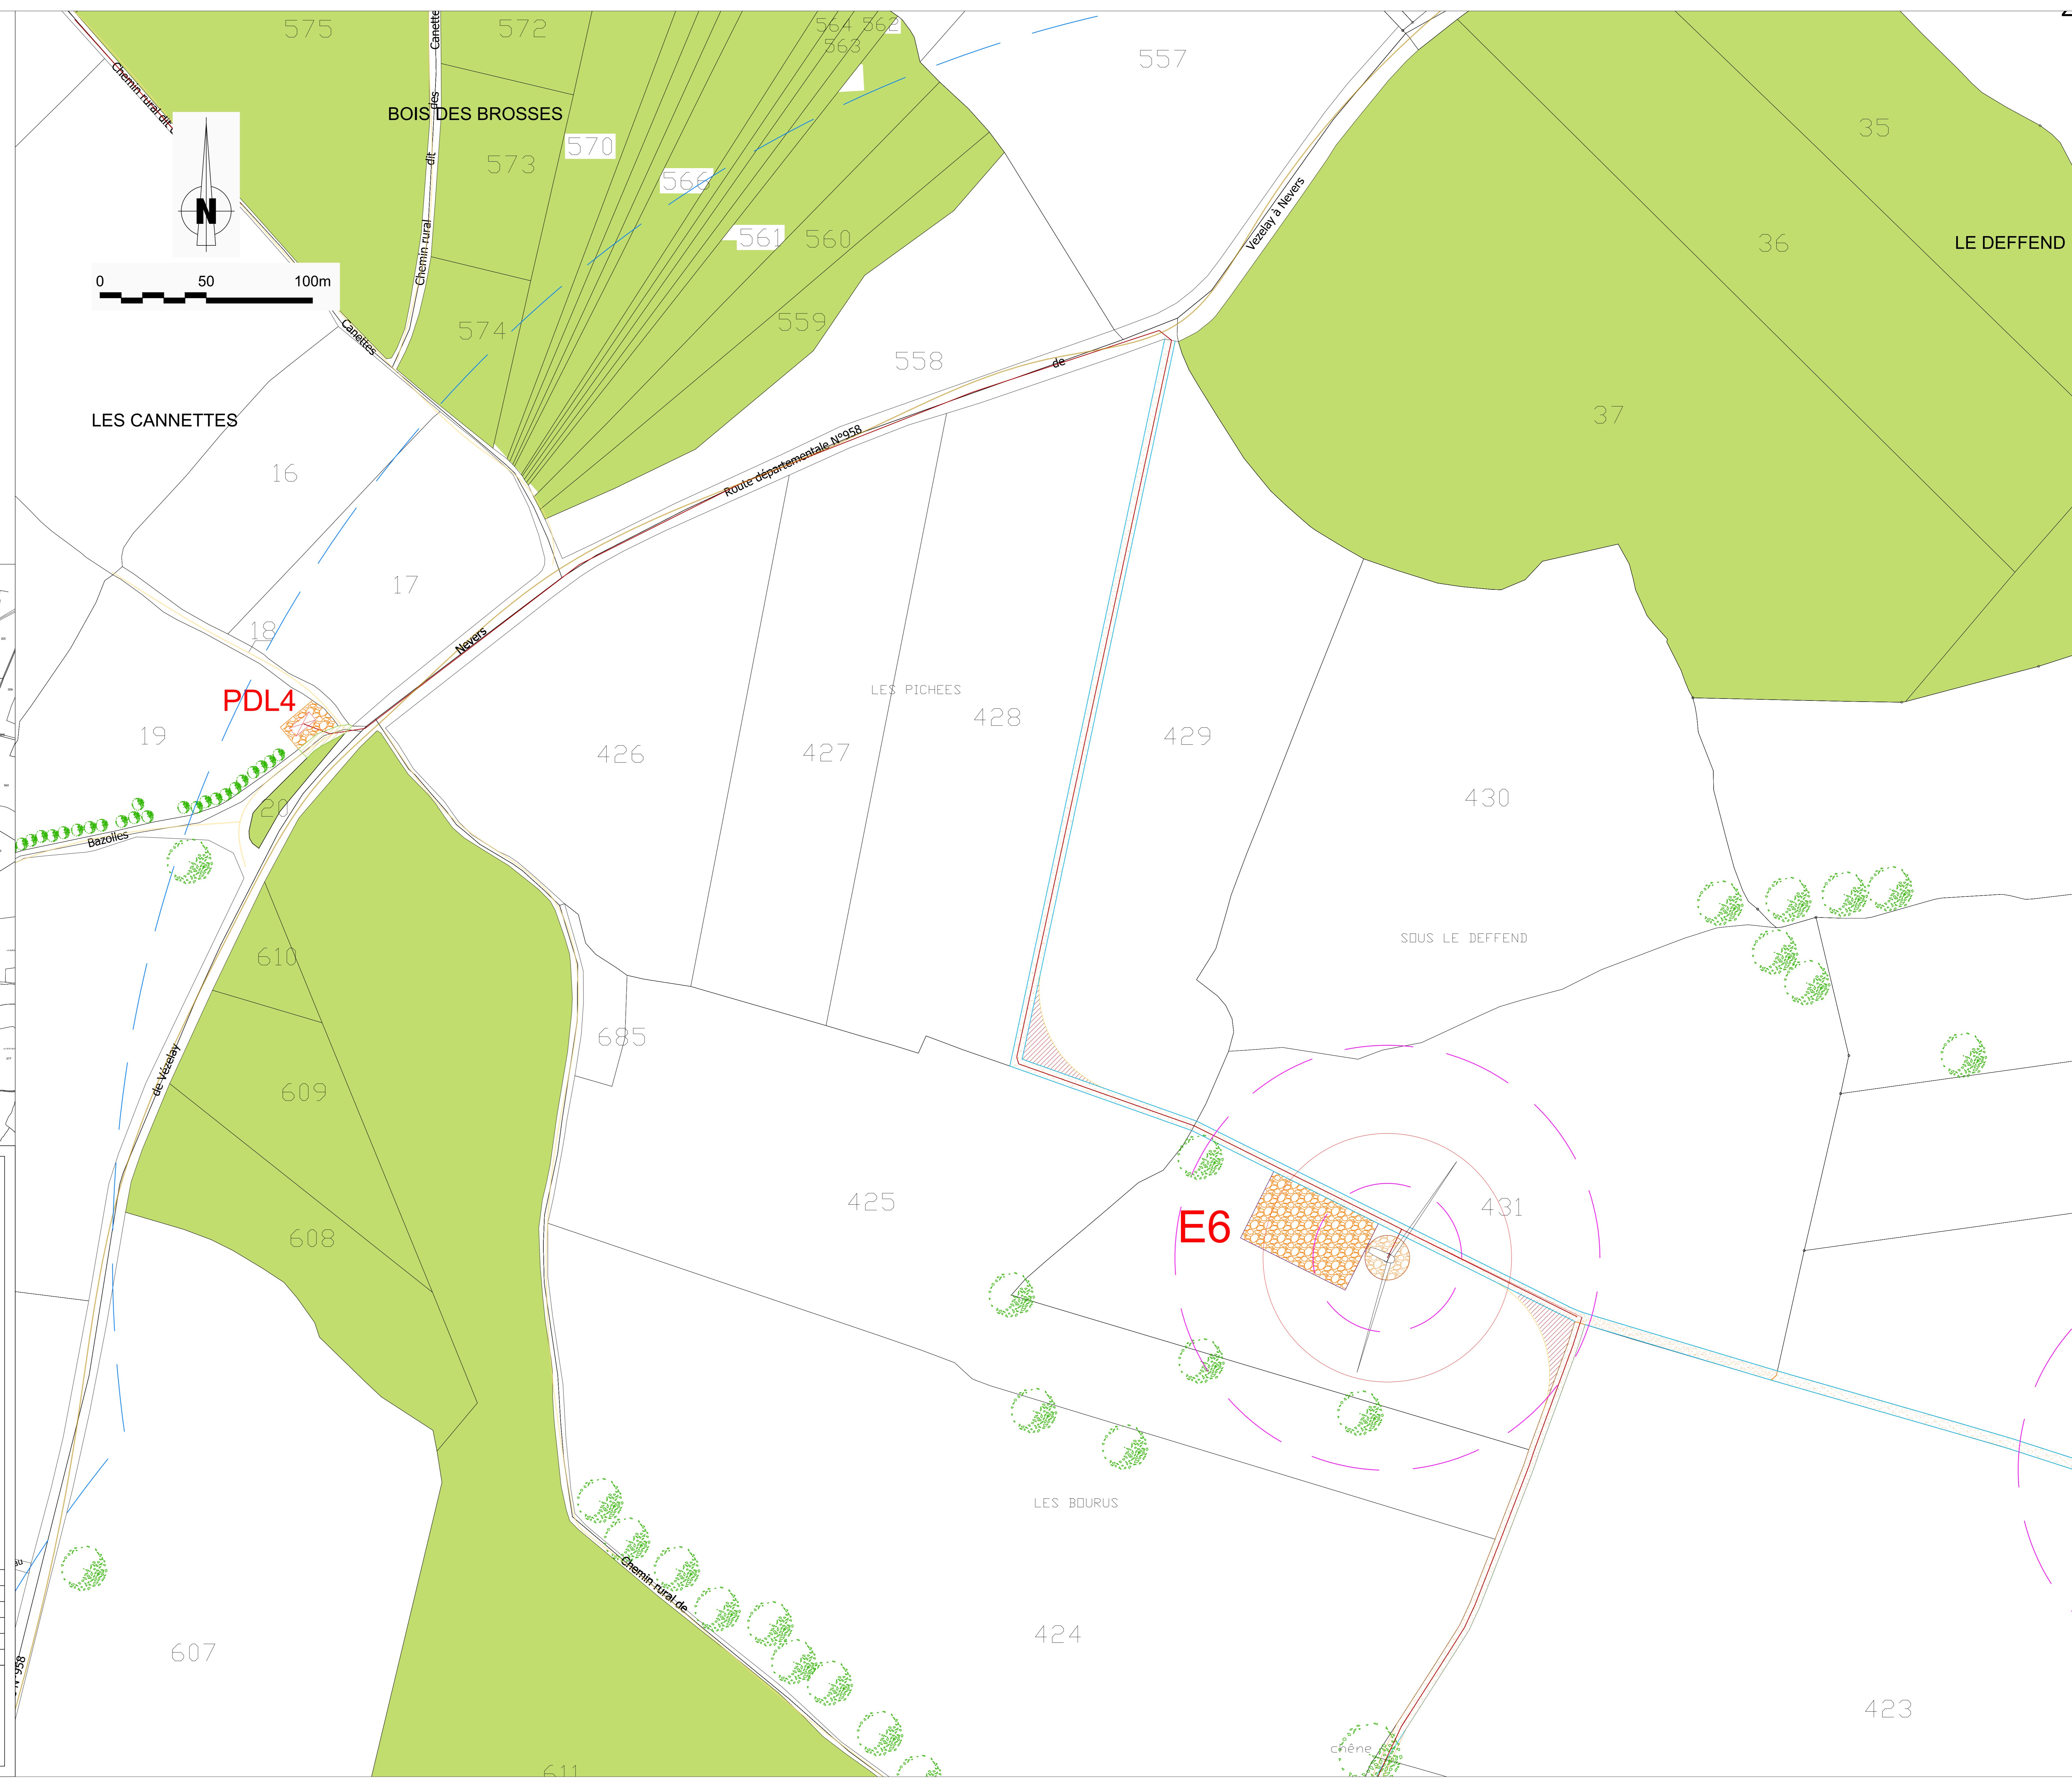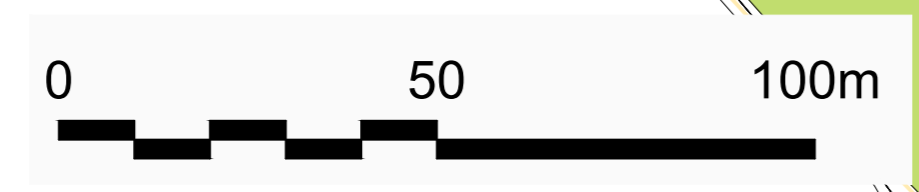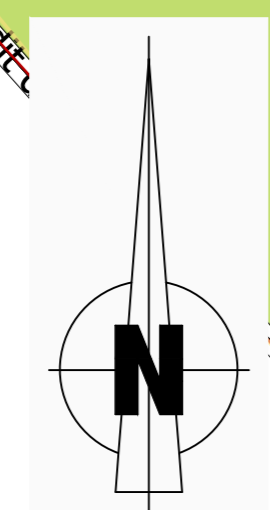

**EODD**  
ingénieurs conseils  
1519, rue Jean Bourgey  
69100 VILLEURBANNE  
Tel: 04.72.78.08.80 Fax: 04.72.78.06.99  
www.eodd.fr  
contact@eodd.fr