



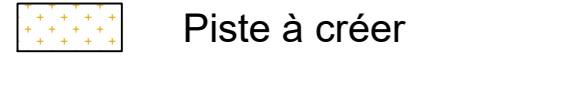
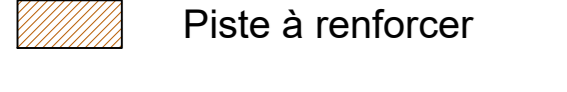
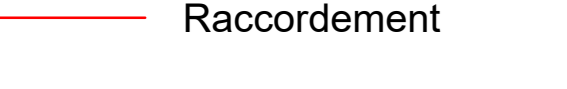
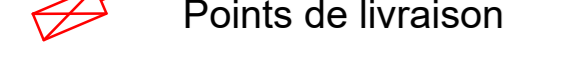






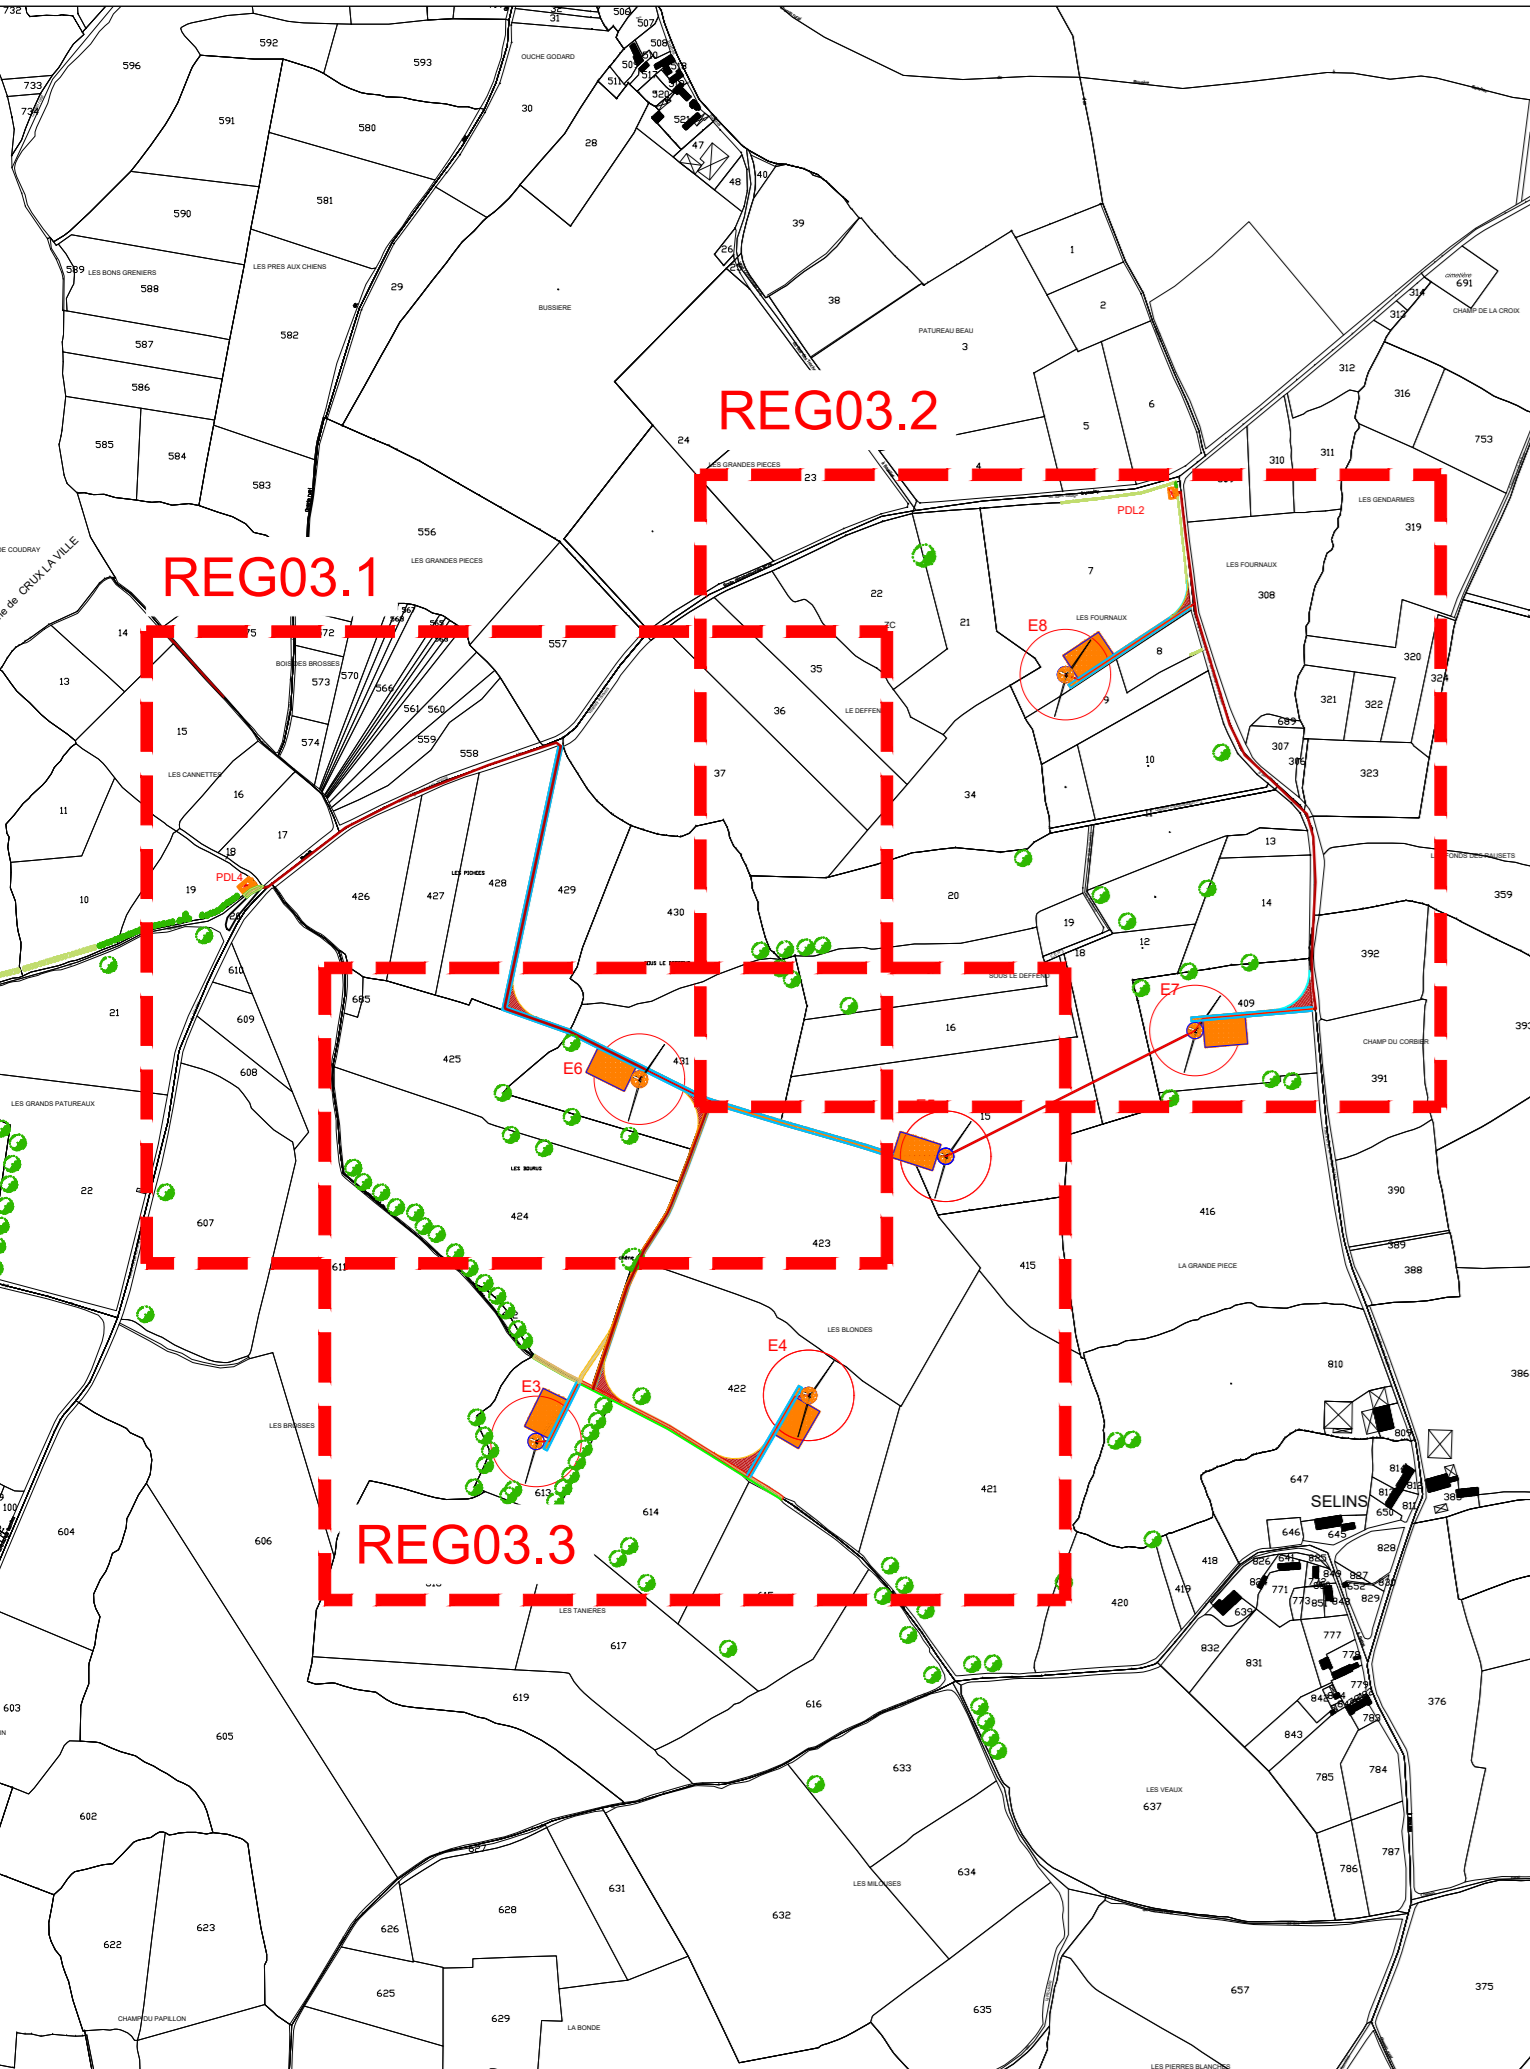
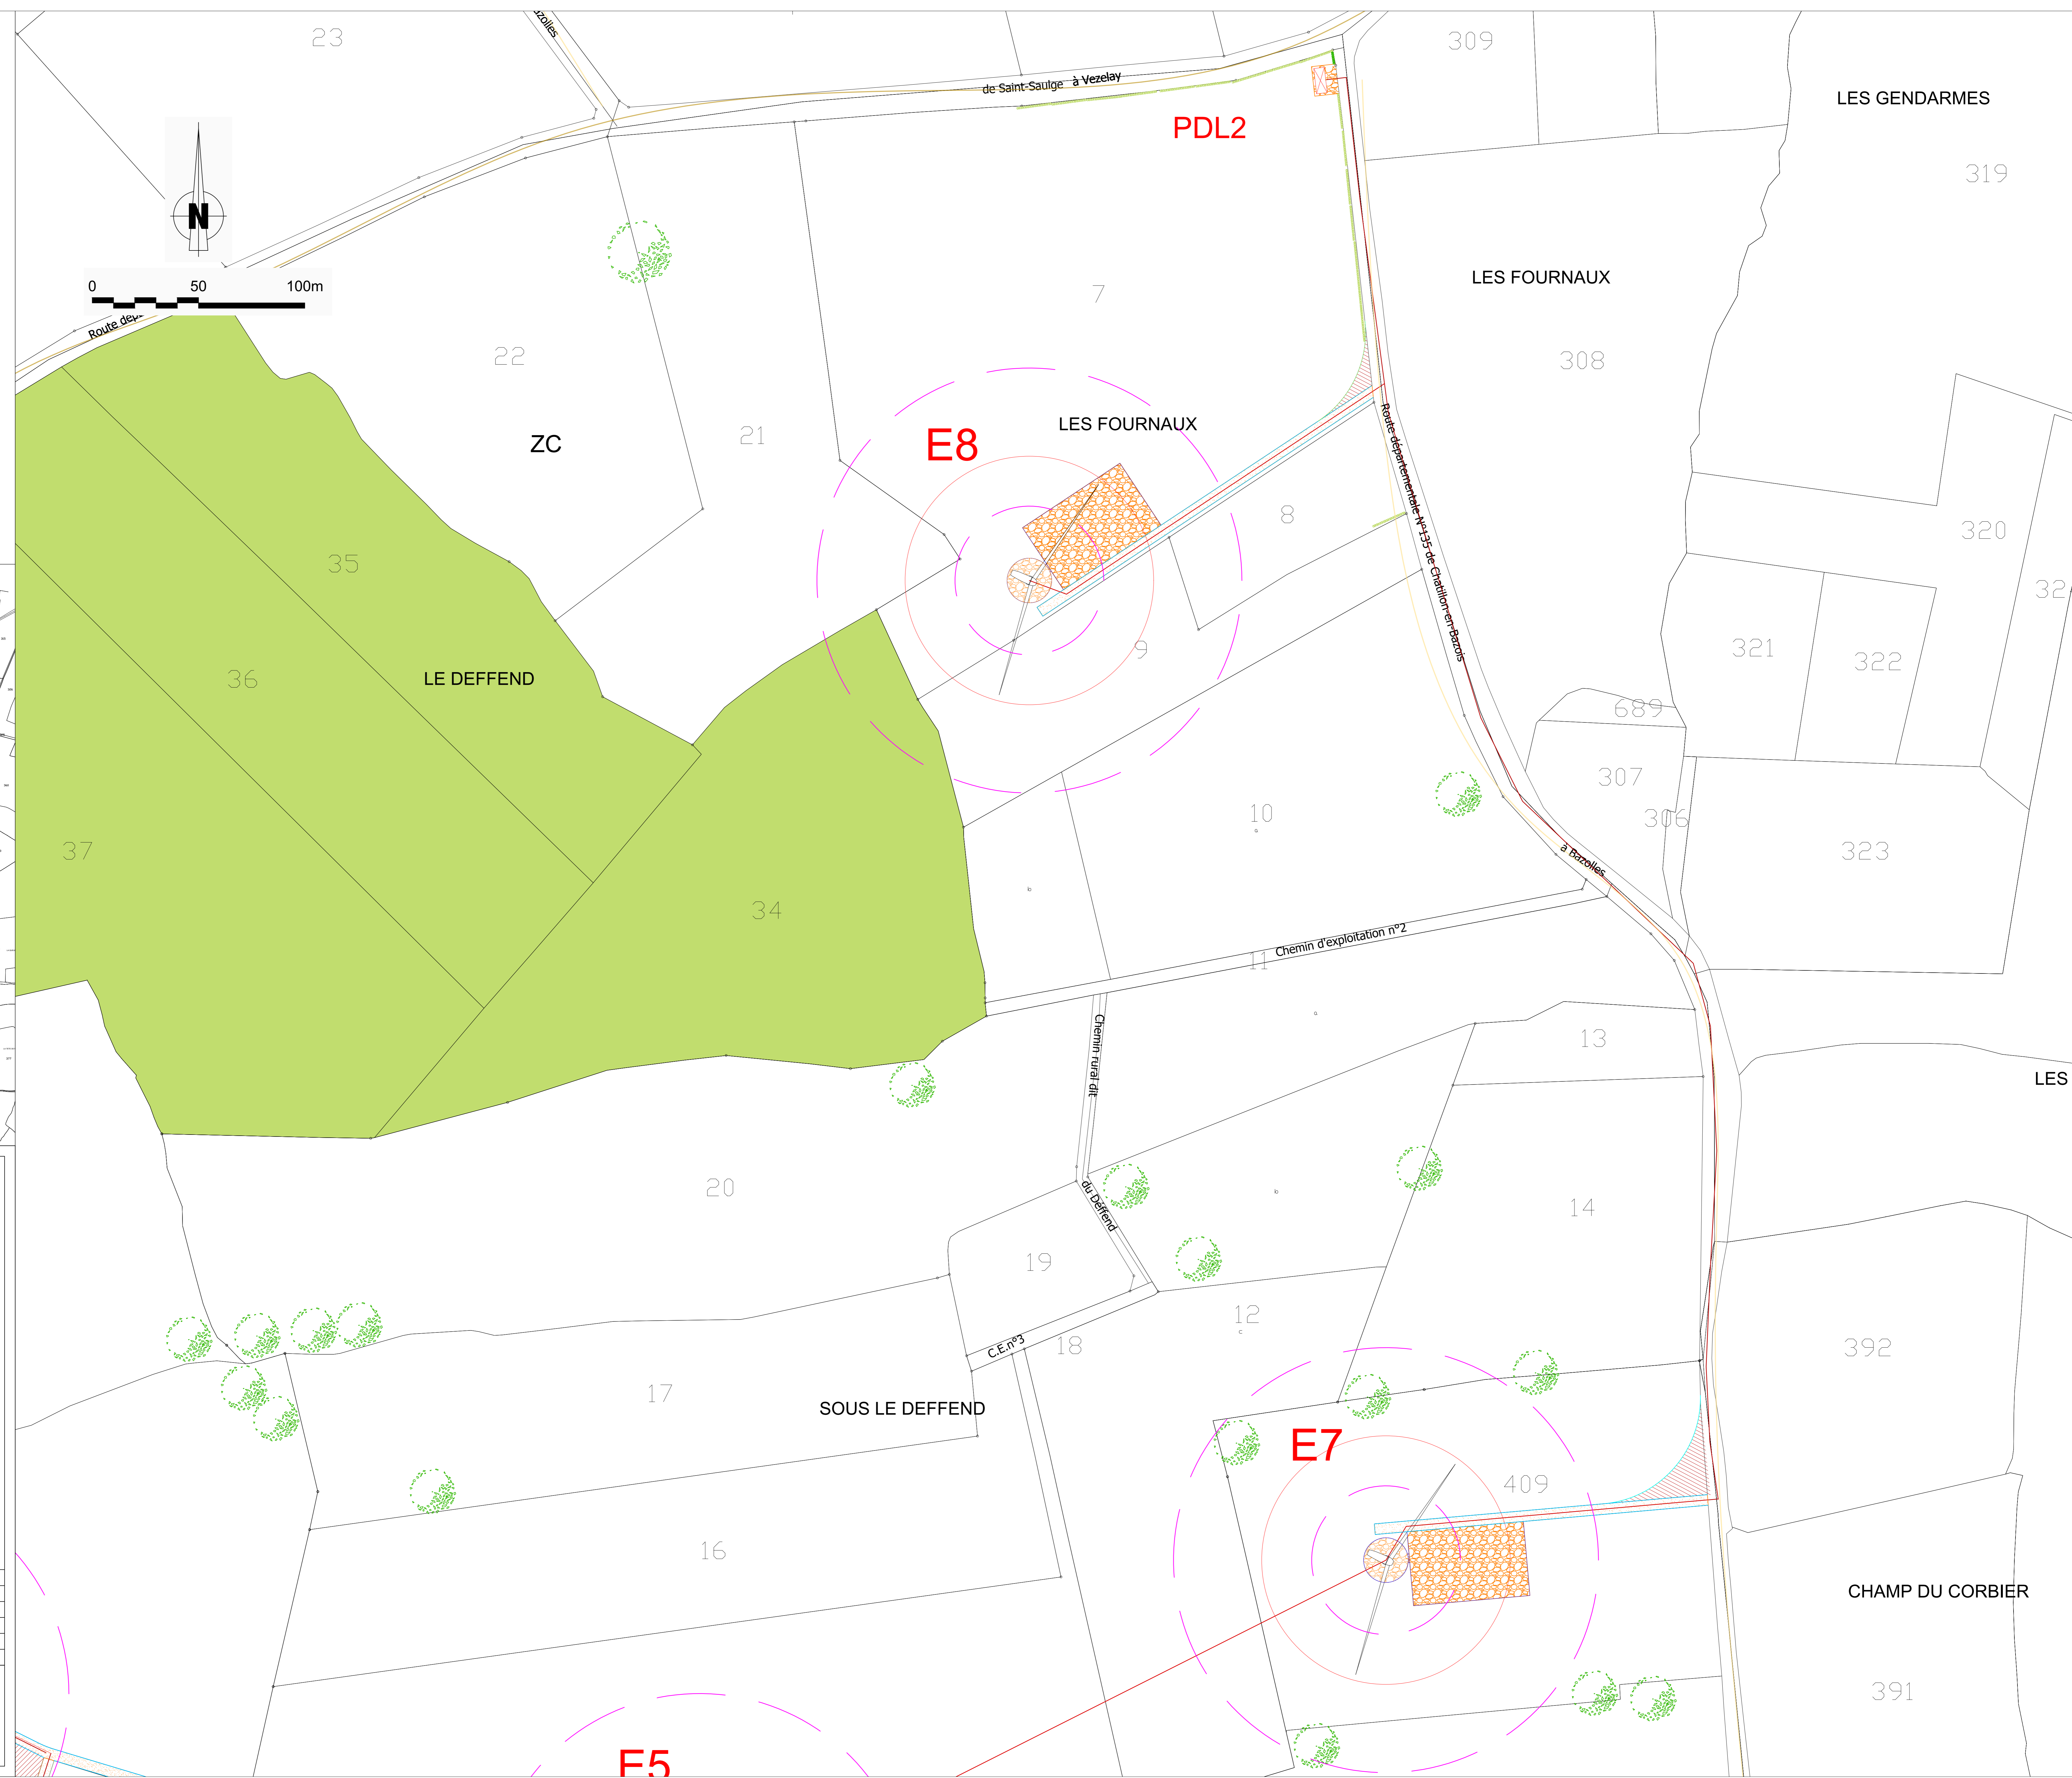
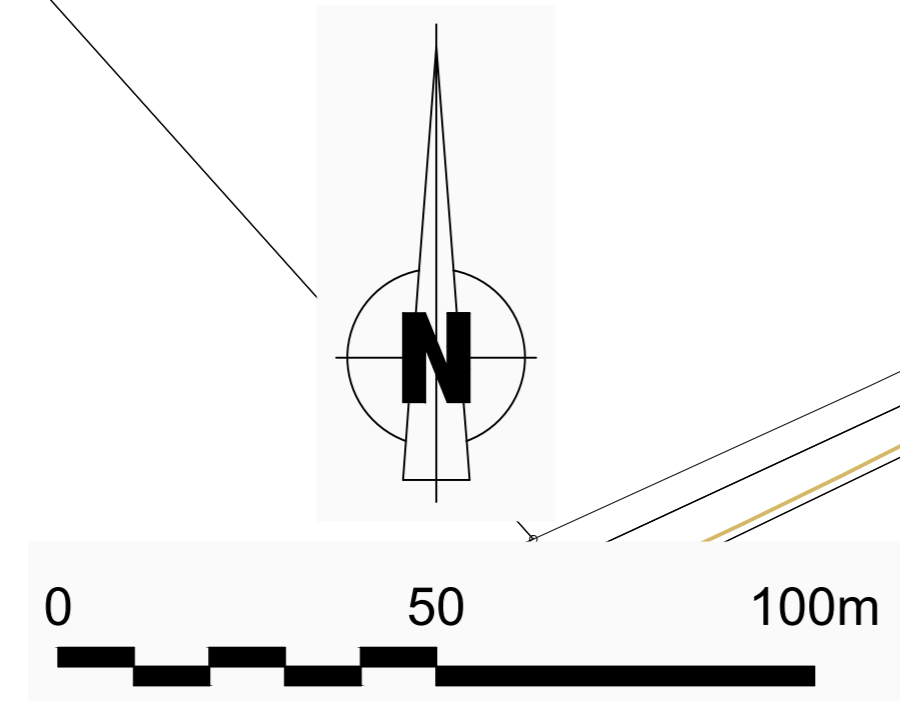


LEGENDE

-  Nouvelle éolienne
-  Eolienne existante
-  PC et/ou ICPE accordé
-  Plateforme technique
-  Piste à créer
-  Piste à renforcer
-  Raccordement
-  Points de livraison
-  Chemin
-  Route
-  Ligne haute tension
-  Boisement
-  Périmètre de 35m autour des éoliennes
-  Périmètre de 600m autour des éoliennes



Maîtrise d'Ouvrage	Maîtrise d'Oeuvre
SAS WP France 26 52-54, Quai de Dion Bouton 92800 PUTEAUX	Global Wind Power 52-54, Quai de Dion Bouton 92800 PUTEAUX Tél : 01.73.00.67.85

DOSSIER DE DEMANDE D'AUTORISATION UNIQUE

Commune de BAZOLLES (58100)
Parc éolien "Châtaignier"
Plan de l'installation (2/3)

0	21/11/2017	GGI	Première émission du plan	RBO
Ind.	Date	Nom	Modification	Vérifié
N° D'AFFAIRE		P02182		
N° DE PLAN		02182-REG-03.2		
DATE		21/11/2017		
ECHELLE		1/1000e		
DESSIN / CONTROLE		GGI/RBO		

