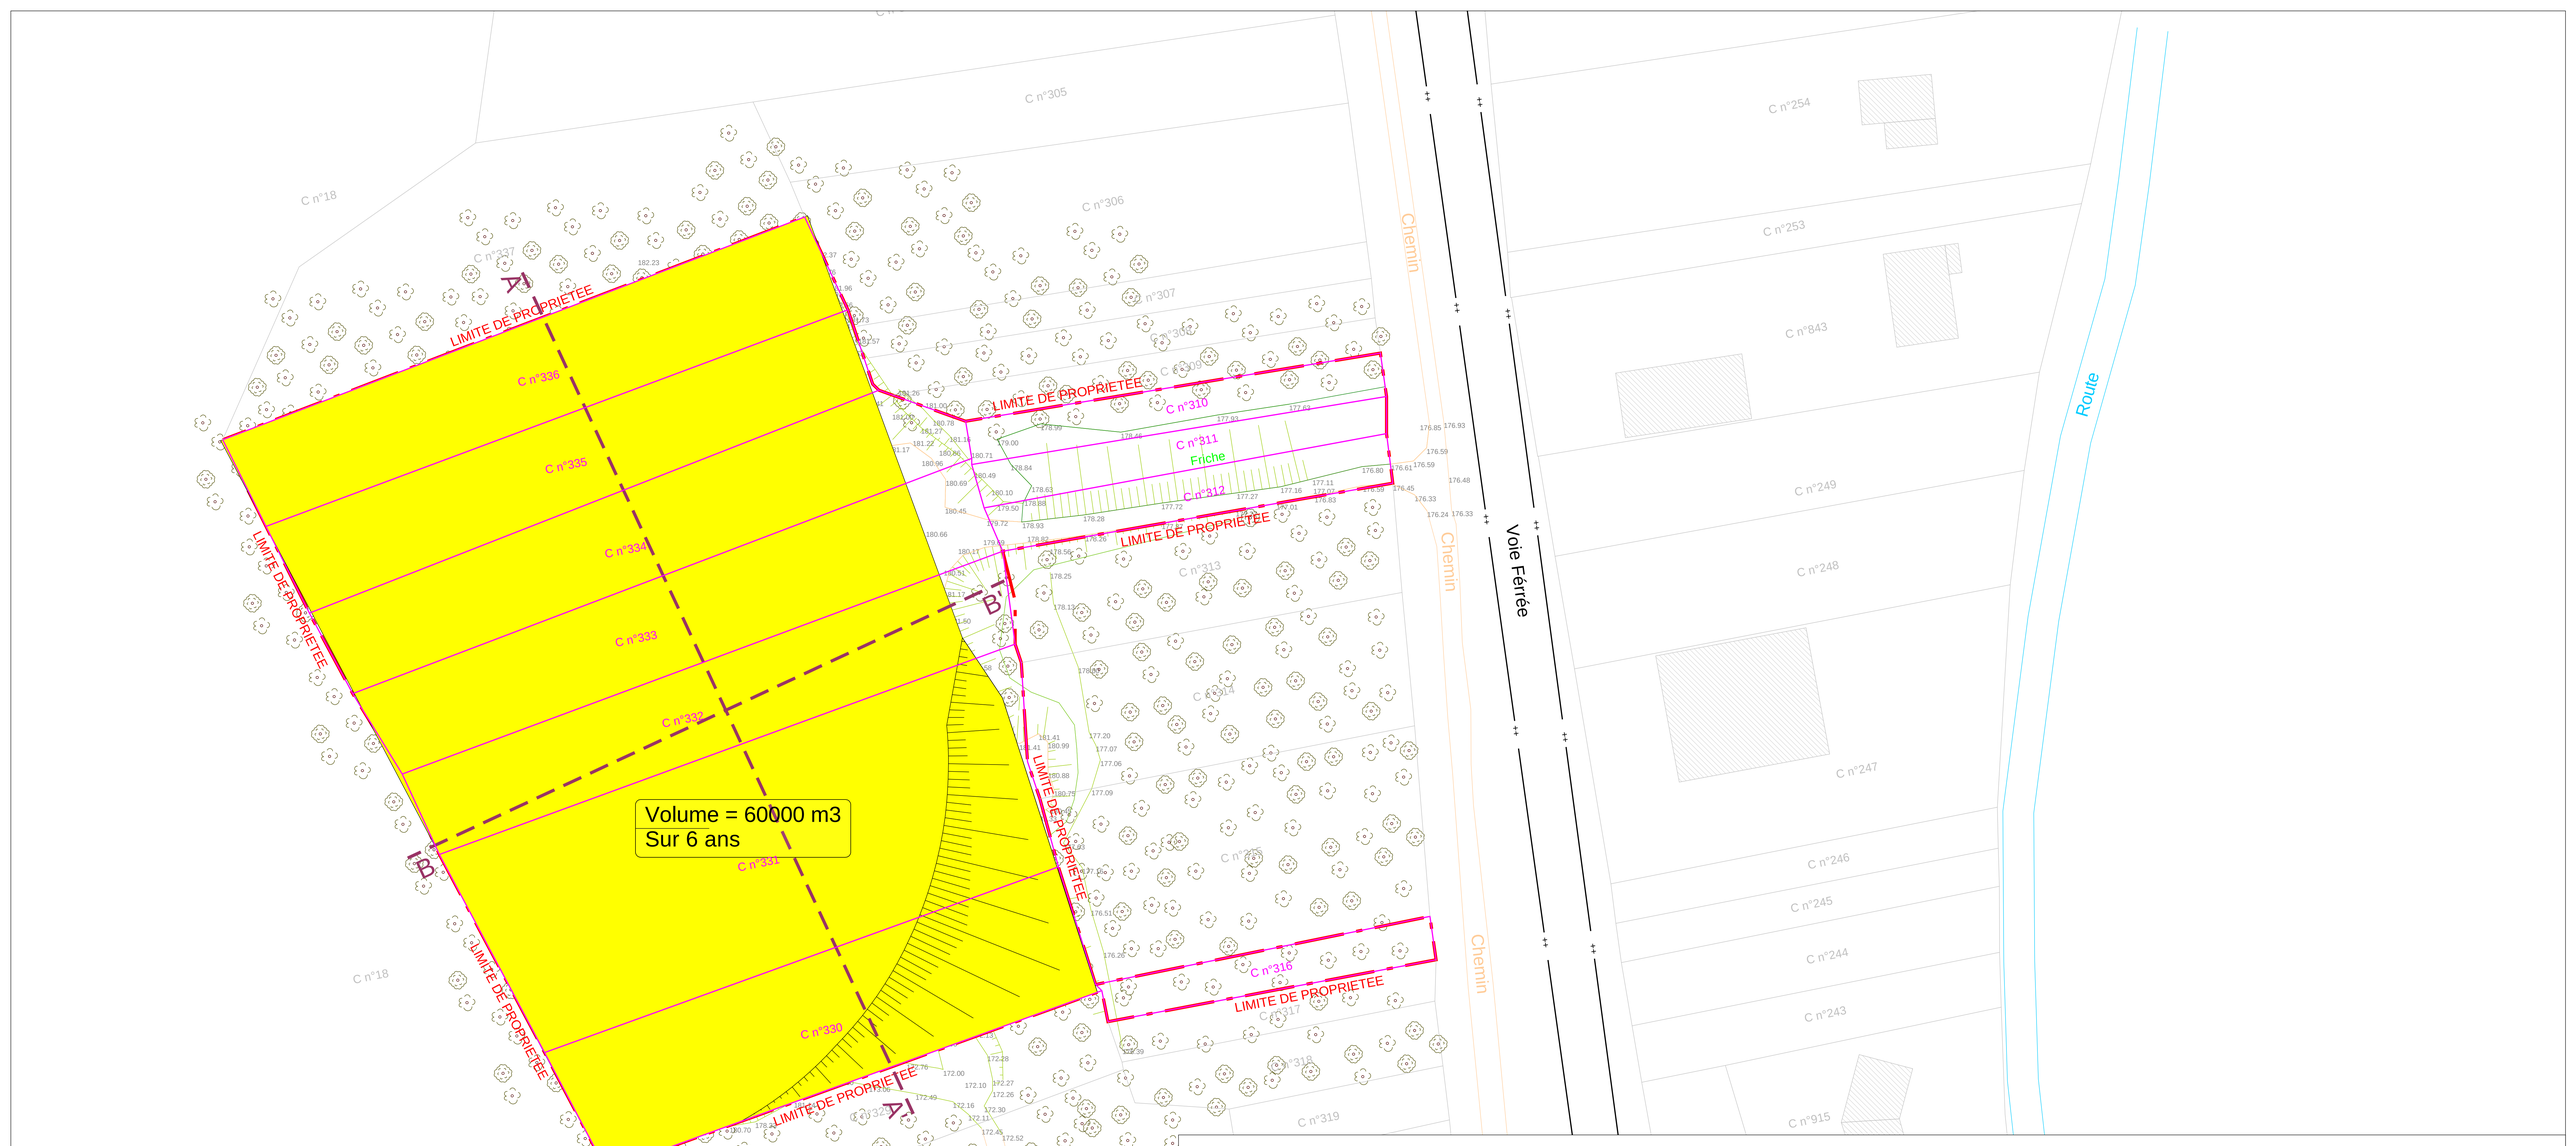

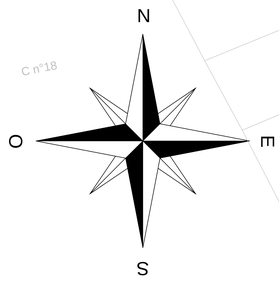

RN MERLOTTP
PROFESSION ENTREPRENEUR

RN7
58400 MESVES SUR LOIRE
Tél : 03.86.69.23.16 *Fax :* 03.86.69.28.31

PROJET ISDI
-
MESVES SUR LOIRE

PLAN MASSE

PLAN D'AMENAGEMENT

Echelle :	*Date :*	*Etabli par :*
1/350	10/09/2019	N.GIROUX

Indice	*Date*	*Objet*
001	30/07	INITIAL
002	01/08	MODIFICATION DIVERSES
003	10/09	MODIFICATION DIVERSES
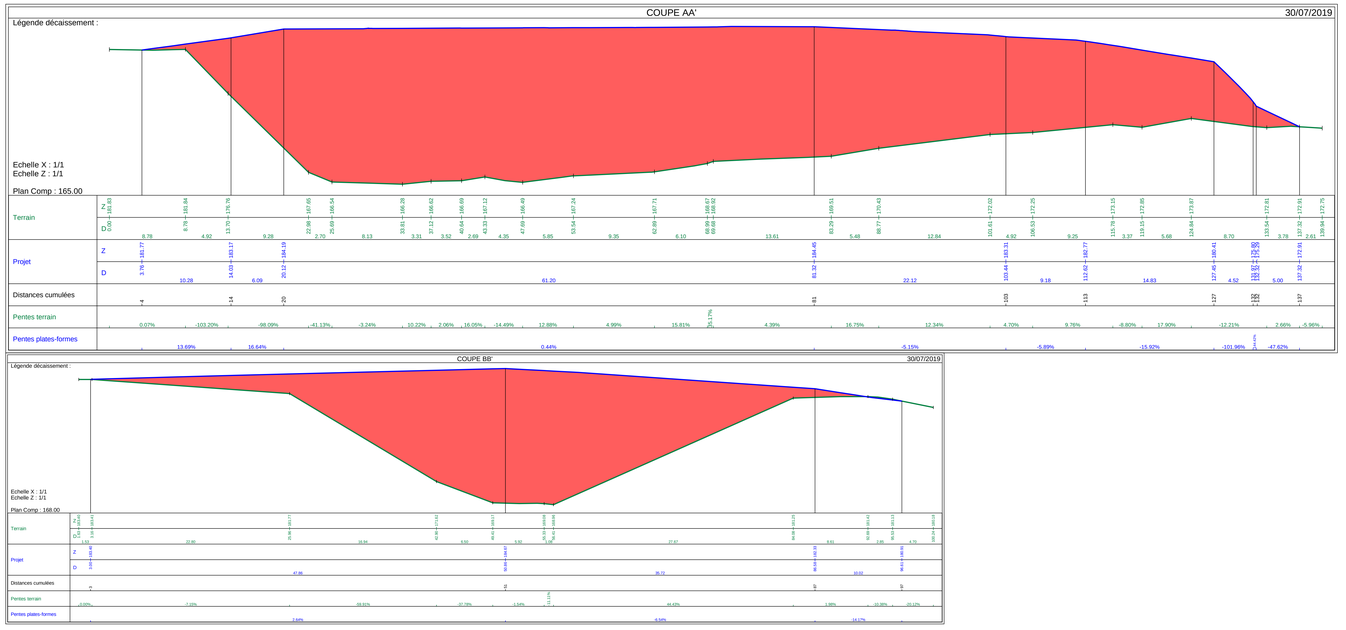
Logiciel MENSURA